


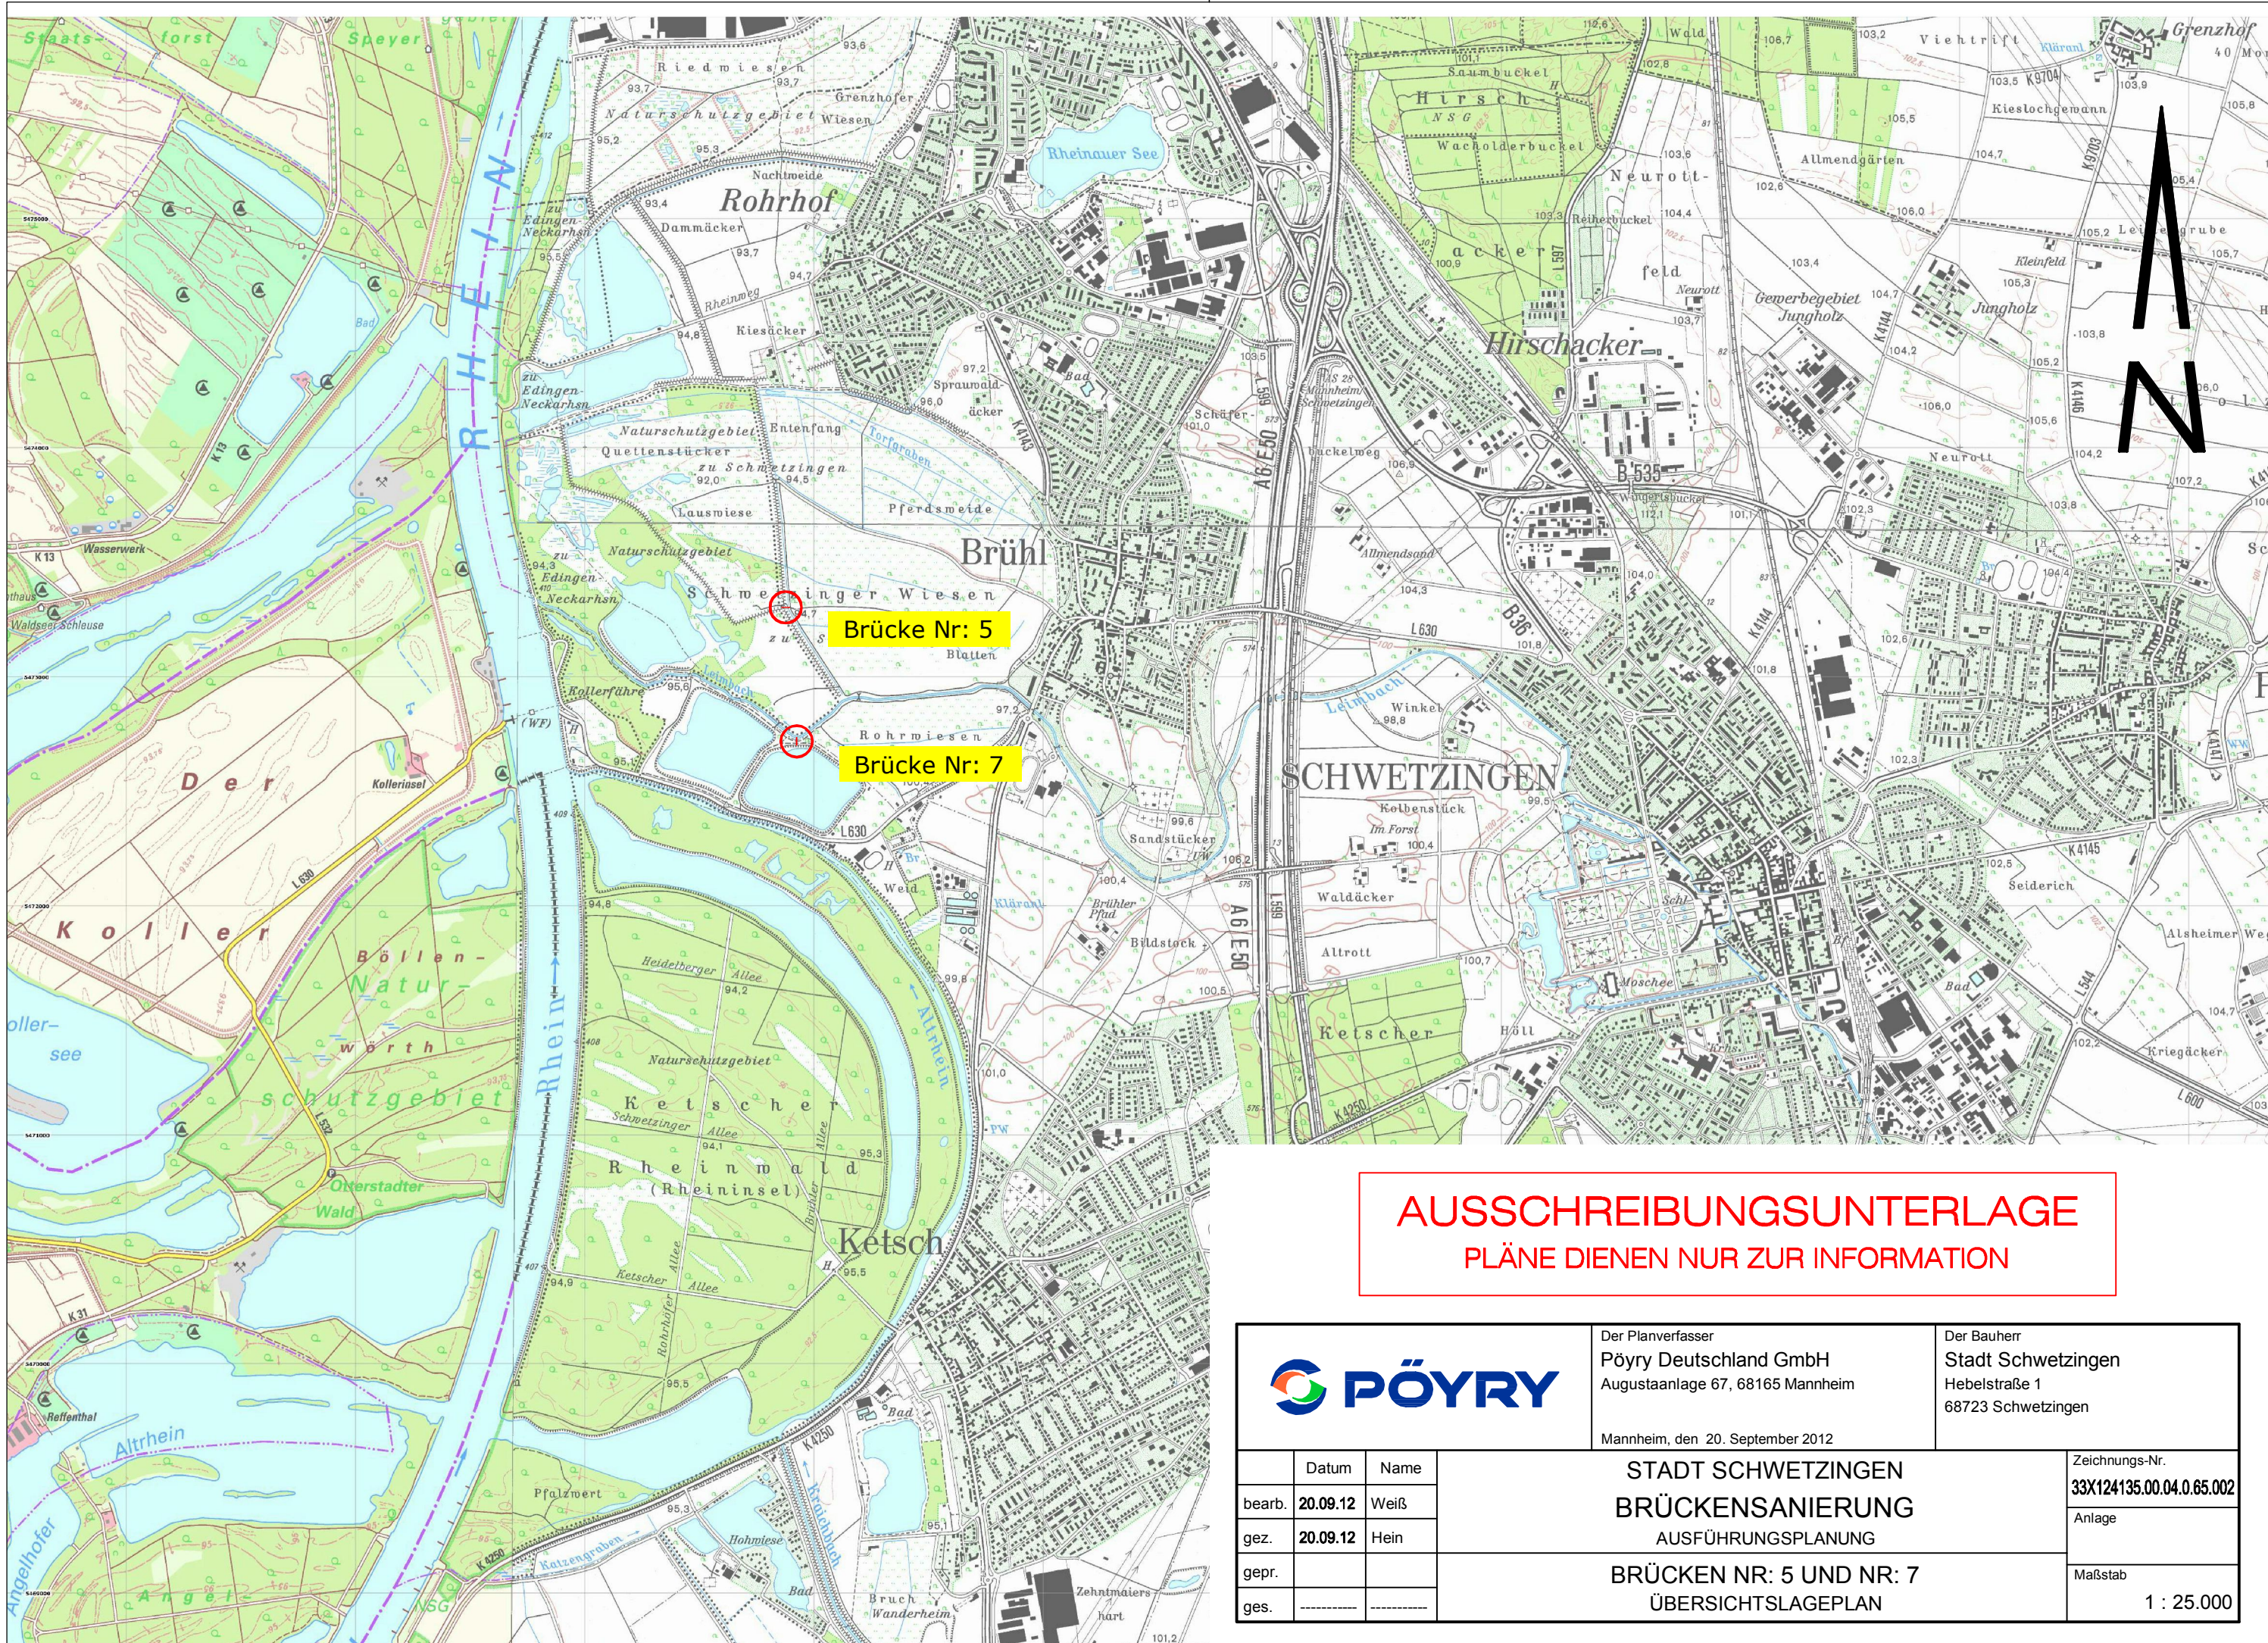

AUSSCHREIBUNGSUNTERLAGE
PLÄNE DIENEN NUR ZUR INFORMATION

			Der Planverfasser Pöyry Deutschland GmbH Augustaanlage 67, 68165 Mannheim		Der Bauherr Stadt Schwetzingen Hebelstraße 1 68723 Schwetzingen	
			Mannheim, den 20. September 2012			
	Datum	Name	STADT SCHWETZINGEN BRÜCKENSANIERUNG AUSFÜHRUNGSPLANUNG			Zeichnungs-Nr. 33X124135.00.04.0.65.002
bearb.	20.09.12	Weiß				Anlage
gez.	20.09.12	Hein	BRÜCKEN NR: 5 UND NR: 7 ÜBERSICHTSLAGEPLAN			Maßstab 1 : 25.000
gepr.						
ges.	-----	-----				