



1 BOULDERWAND



2 Bruchsteine



3 GROßE HÄNGEMATTEN



4 HÄNGEMATTEN



5 HOLZDECK



6 SELKLETTERANLAGE



7 TISCHTENNIS



8 HÖPFEN



9 SLACKLINE



10 BALANCEREN



11 SELKOKON





12 BEWEGUNGSPARCOUR



13 FAHRRADÜBERDACHUNG MIT DACHBEGÜNGUNG



14 KUNSTRASEN

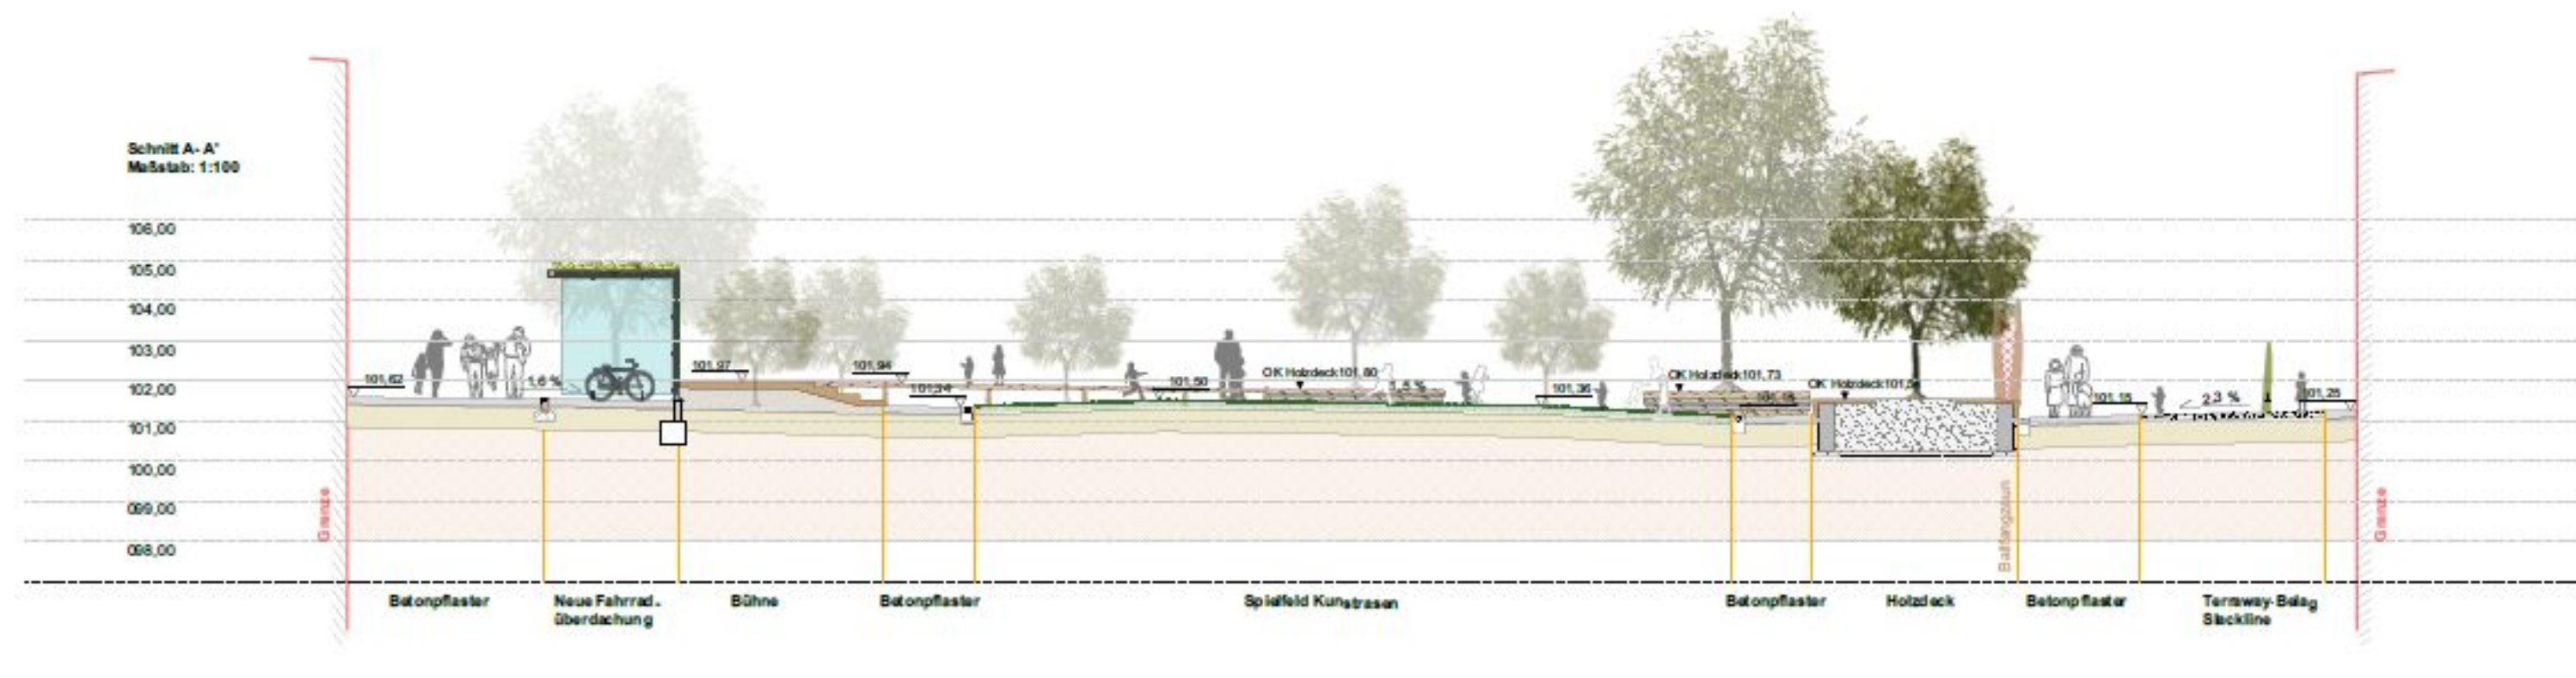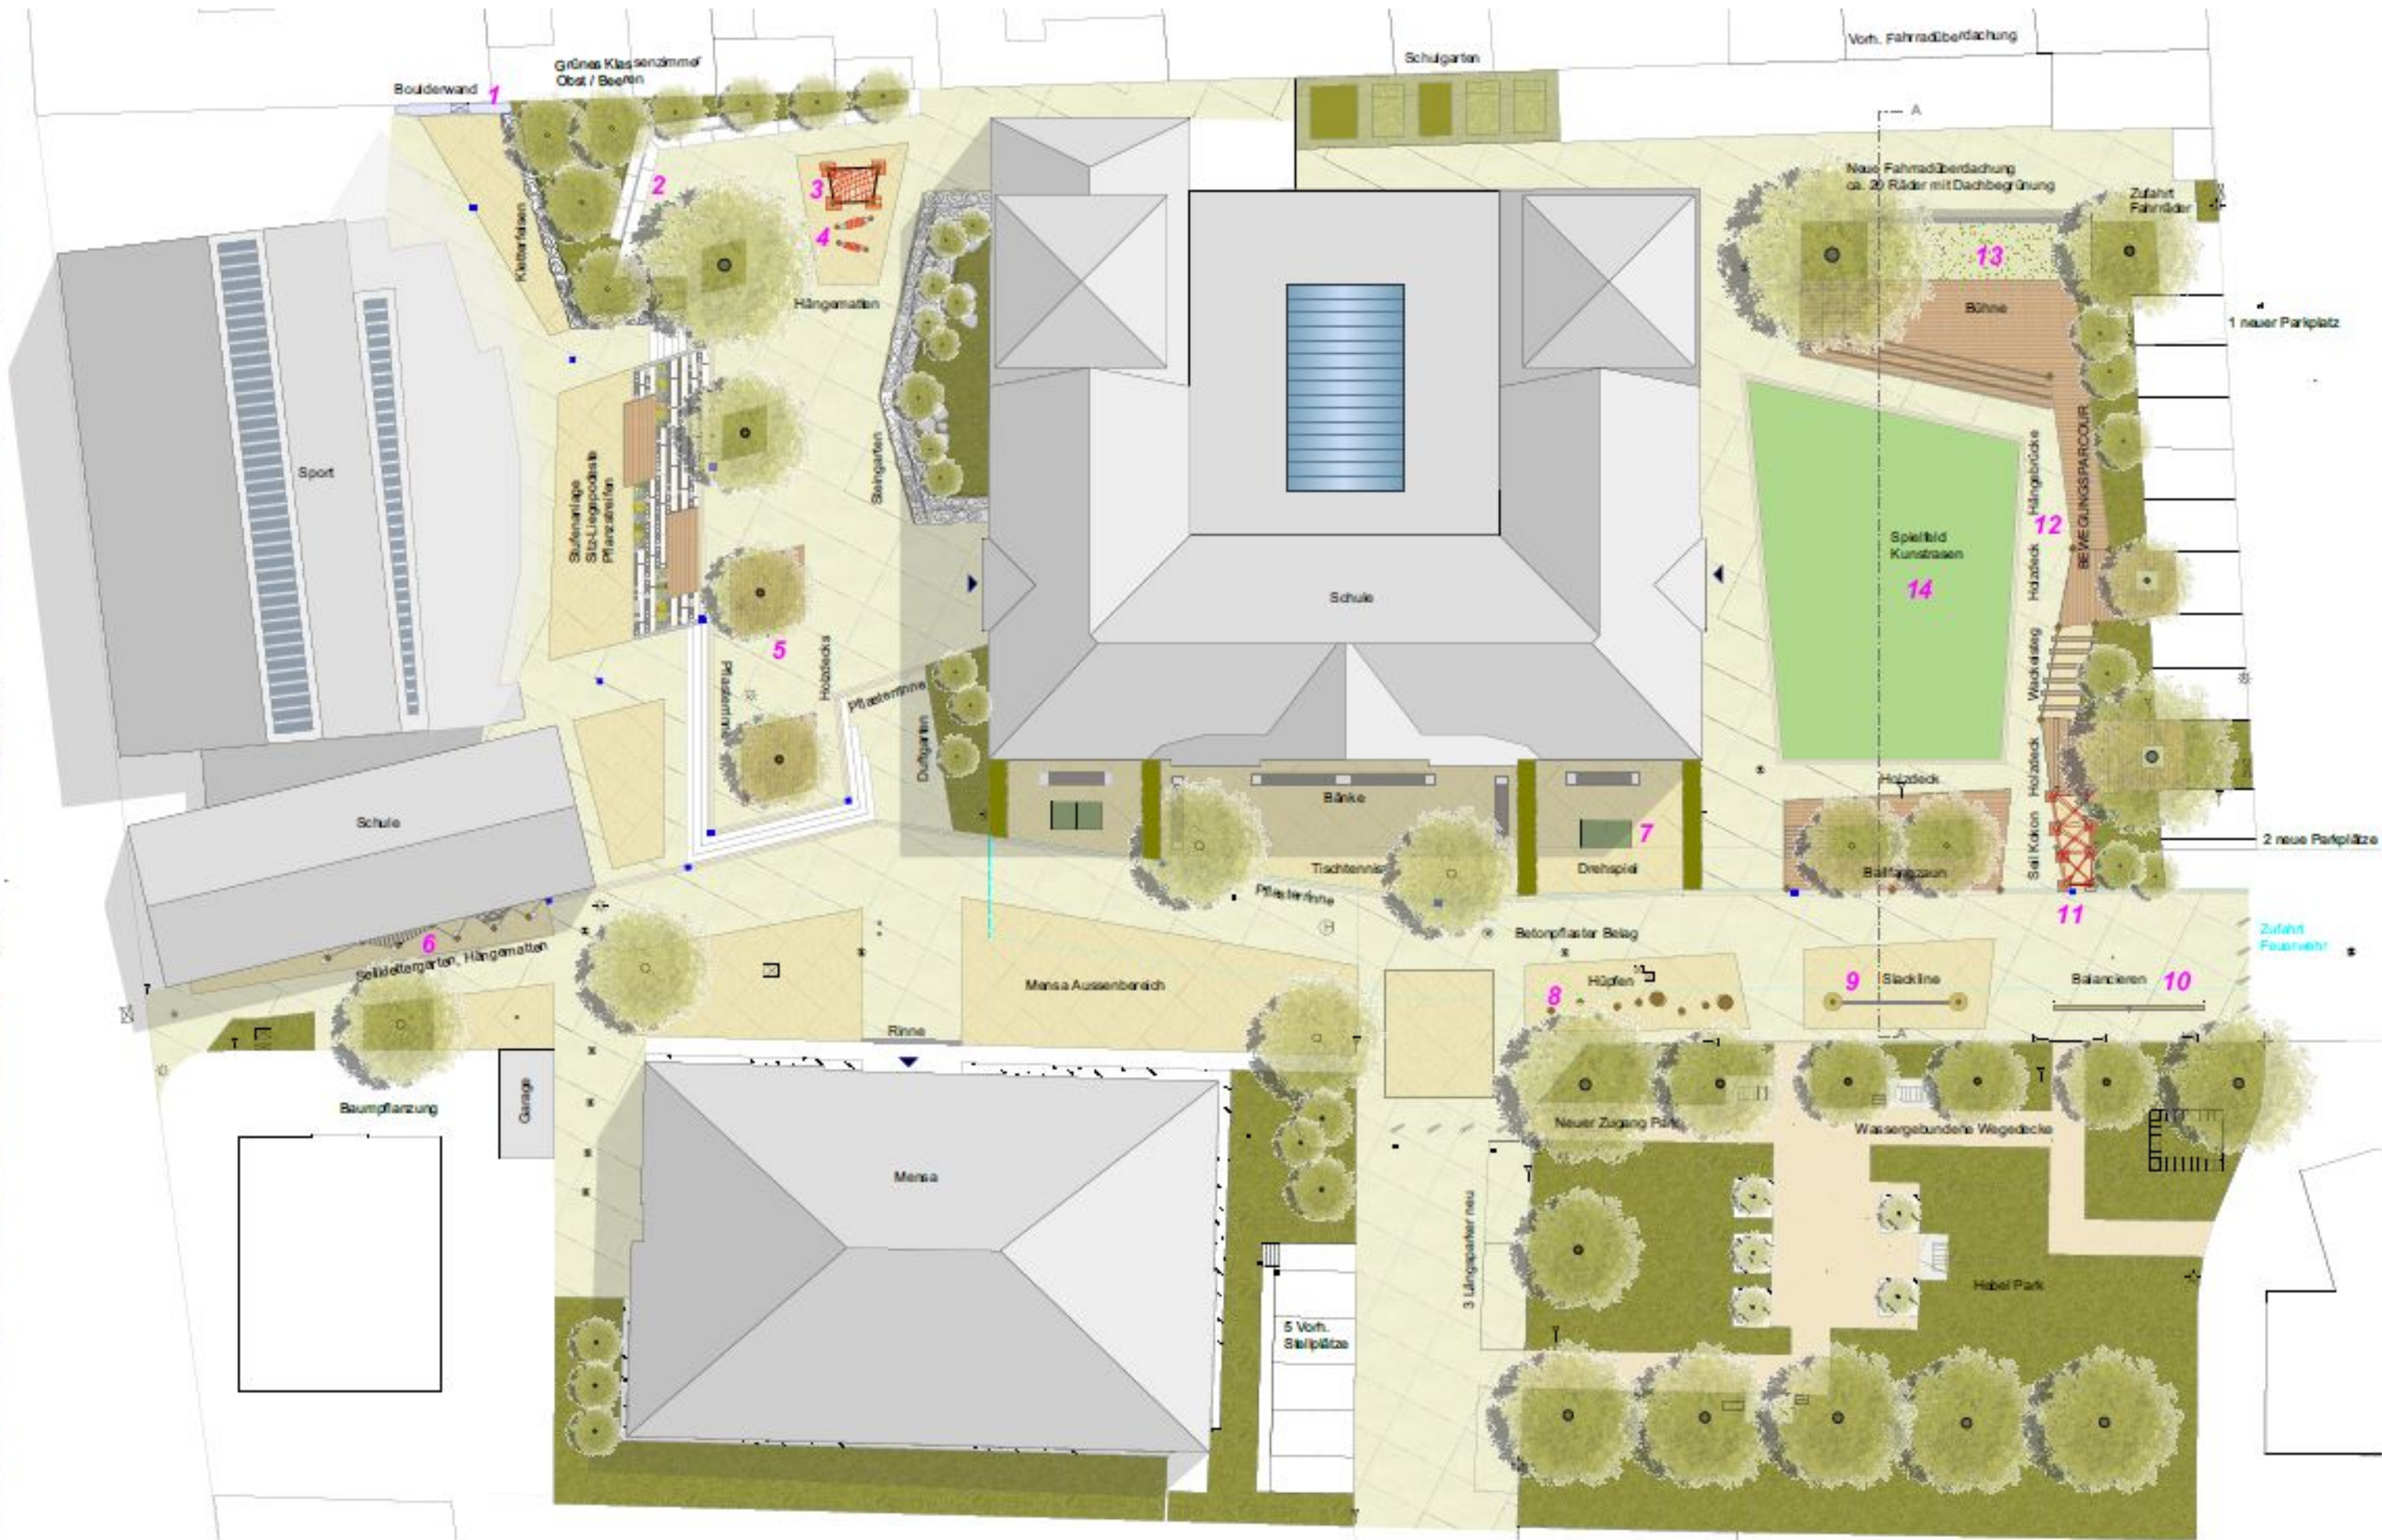

Änderungen		gezeichnet		geprüft	
Datum	Nr.				
Auftraggeber: Dr. Udo Uwe Wolf Leiter der Baubehörde / Bauwerksingenieur Dr. Udo Uwe Wolf faktorgrün 9100 Hraburg 7022 Rabenberg 91115 Heideberg 70305 Saigert Tel: 0911-707 647 0 / 0911-1 57105 / 0911-852 41 0 / 0911-48 9048 0 E-Mail: info@faktorgrun.de / schweitz@faktorgrun.de / info@faktorgrun.de www.faktorgrun.de					
Auftraggeber: Privatschule Schwetzingen Hildestraße 1 68723 Schwetzingen					
Projekt: Privatschule Schwetzingen Maßstab: Freianlagen Projektierung: Entwurf, Lageplan/Schnitt und Referenzbilder Lageplan: 03 Blatt: 301 Blatt: NS Maßstab: 1:200 / 1:100 Projekt: GGEM326 Datum: 30.03.2017 Datei: GGE326_3_LP.wex Projekt: 1,10,65					