


Anlage 1 - TA 11.04.2019

1. Bauabschnitt nach § 34 BauGB als Baumuster für das Gesamtareal

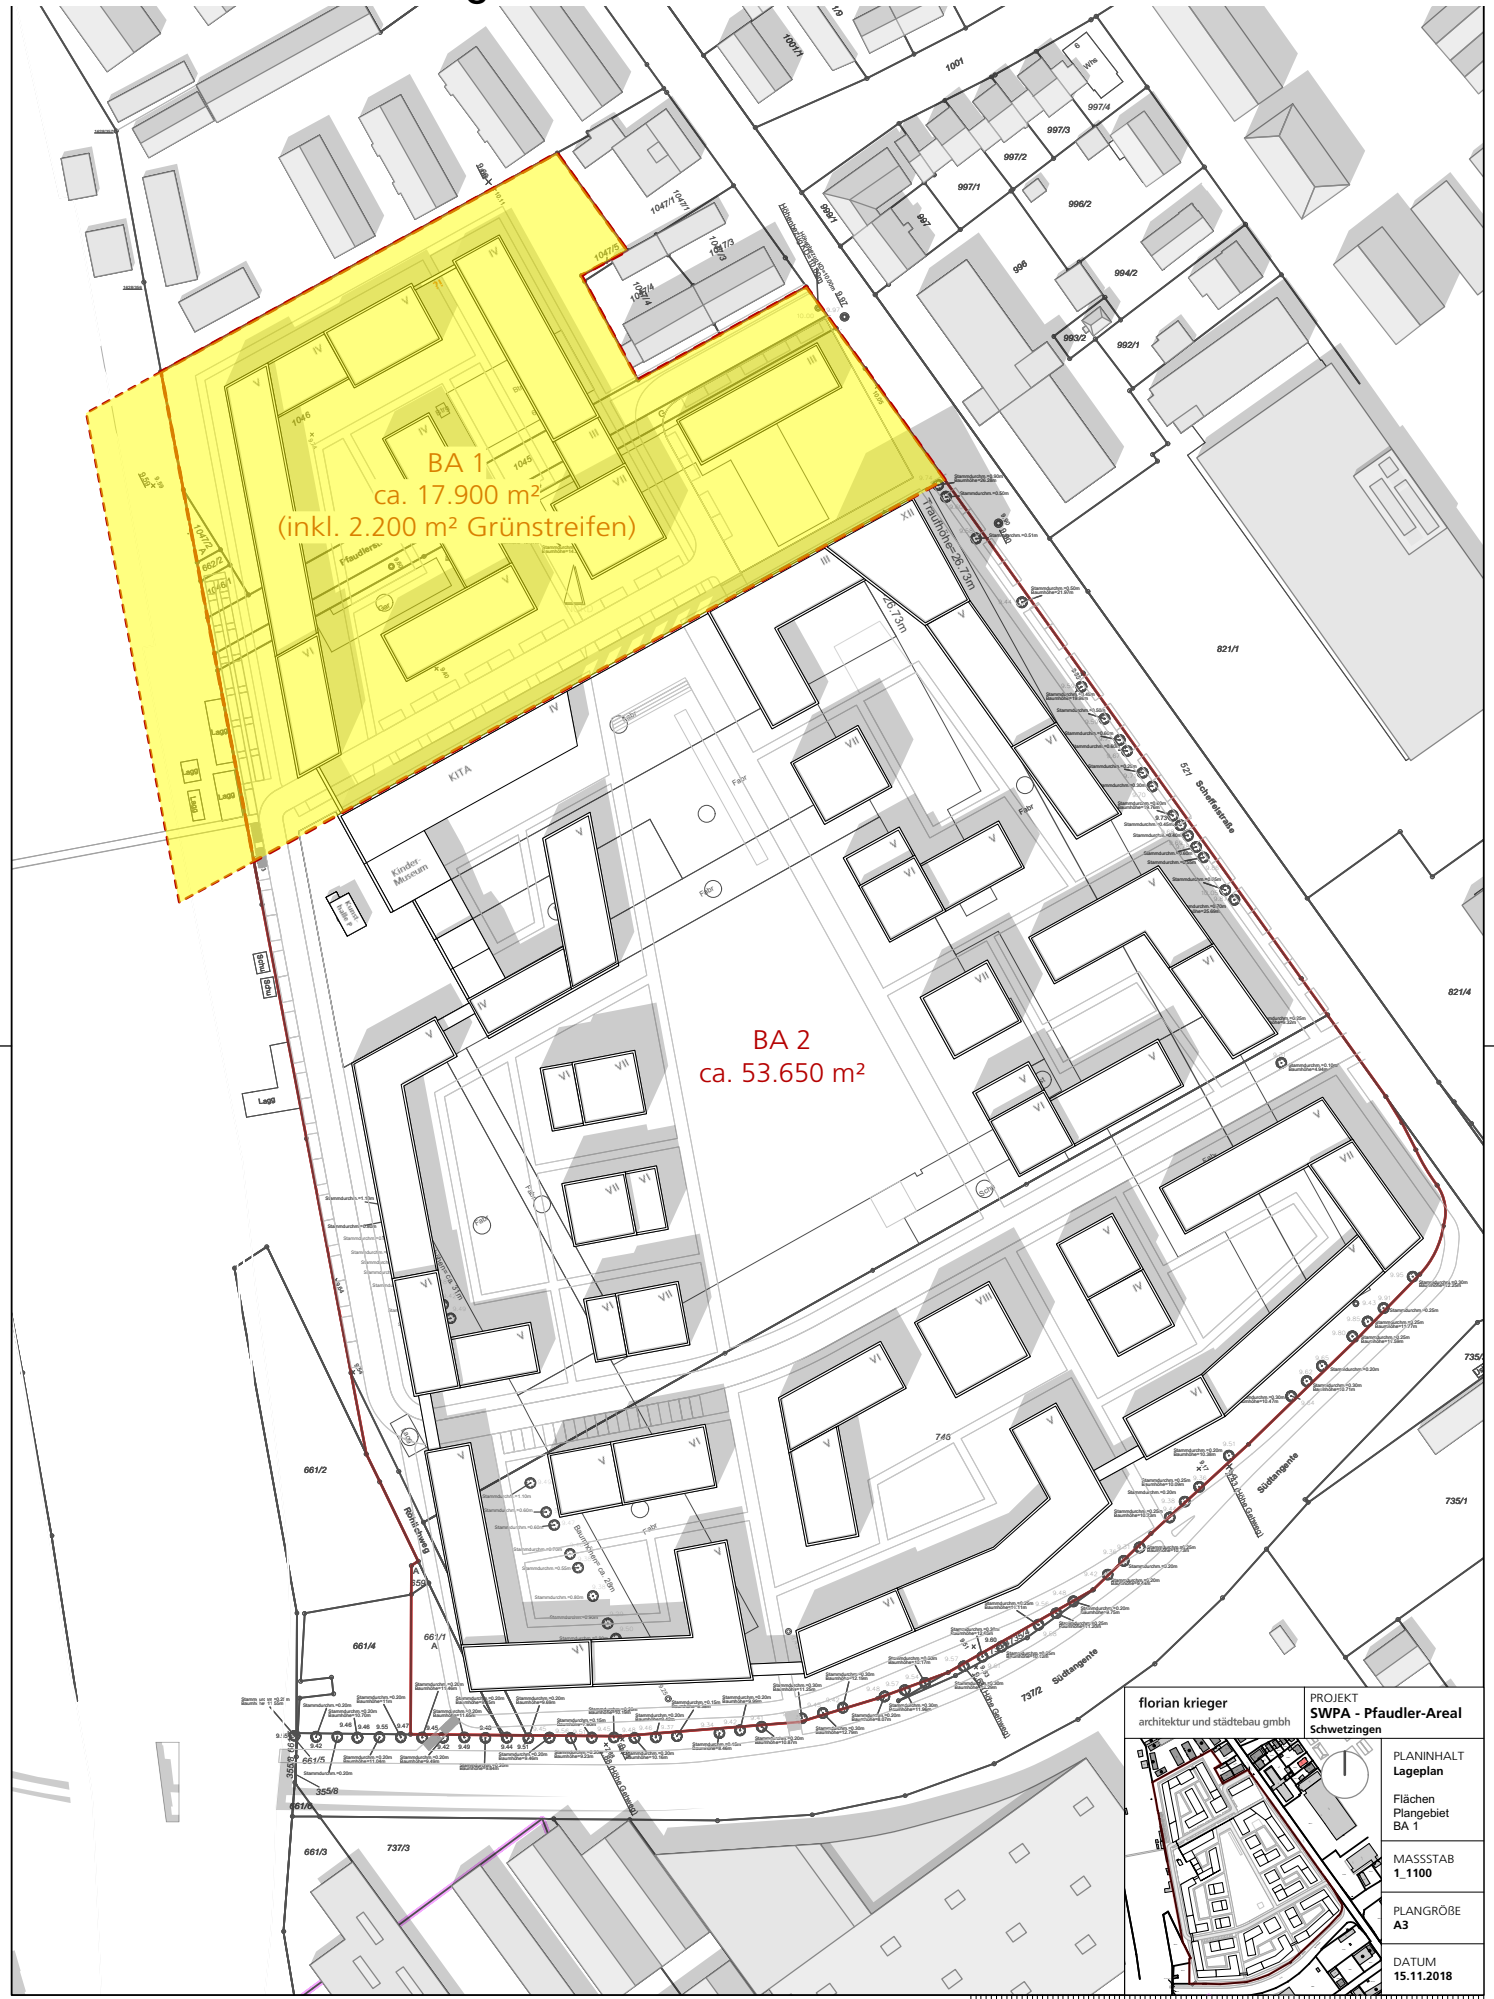

BA 1
ca. 17.900 m²
(inkl. 2.200 m² Grünstreifen)

BA 2
ca. 53.650 m²

florian krieger architektur und städtebau gmbh	PROJEKT SWPA - Pfaudler-Areal Schwyzingen
	PLANINHALT Lageplan
Flächen Plangebiet BA 1	
MASSSTAB 1:1100	
PLANGRÖßE A3	
DATUM 15.11.2018	