




Legende



- Bäume Planung
- Strauchpflanzung
- Hecken
- Kletterpflanzen
- Rasenfläche
- Schotterrasen
- Terassenplatten
- Natursteinpflaster
- Natursteinplatten
- Wassergebundene Decke
- Einfassung Stahlkante
- Einfassung Bord
- Mauer
- Hochbeete
- Paketstation
- Mülltonnen
- Grundstücksgrenze
- Außenkante Tiefgarage
OK TG 100.65

Projekt	Schwetzingen Höfe	
Bauherr	Eppl Projekt GmbH Vangerowstraße 2 69115 Heidelberg	
Architektur	florian kriegler architektur und städtebau gmbh Landwehrstraße 2 64293 Darmstadt BILGER FELLMETH Architekten BDA Rösterstraße 1 60325 Frankfurt am Main K U E H N M A L V E Z Z I Architects Torstrasse 84 10119 Berlin	
Landschaftsarchitektur	P R O J E K T B Ü R O STADTLANDSCHAFT Lotzestraße 34 Fon 0551 495 669 0 37083 Göttingen info@stadtlandschaft.de	
Plangröße	770x820 mm	Bearbeitet RR/RE
Datum	15.02.2024	Geszeichnet XJ/RE/FP
Mußstab	1:500	Bauzeit Freiflächen
Index		Zeichnung Lageplan Gesamt
		Zeichnungsnummer 275 201.0

Bauabschnitt 1

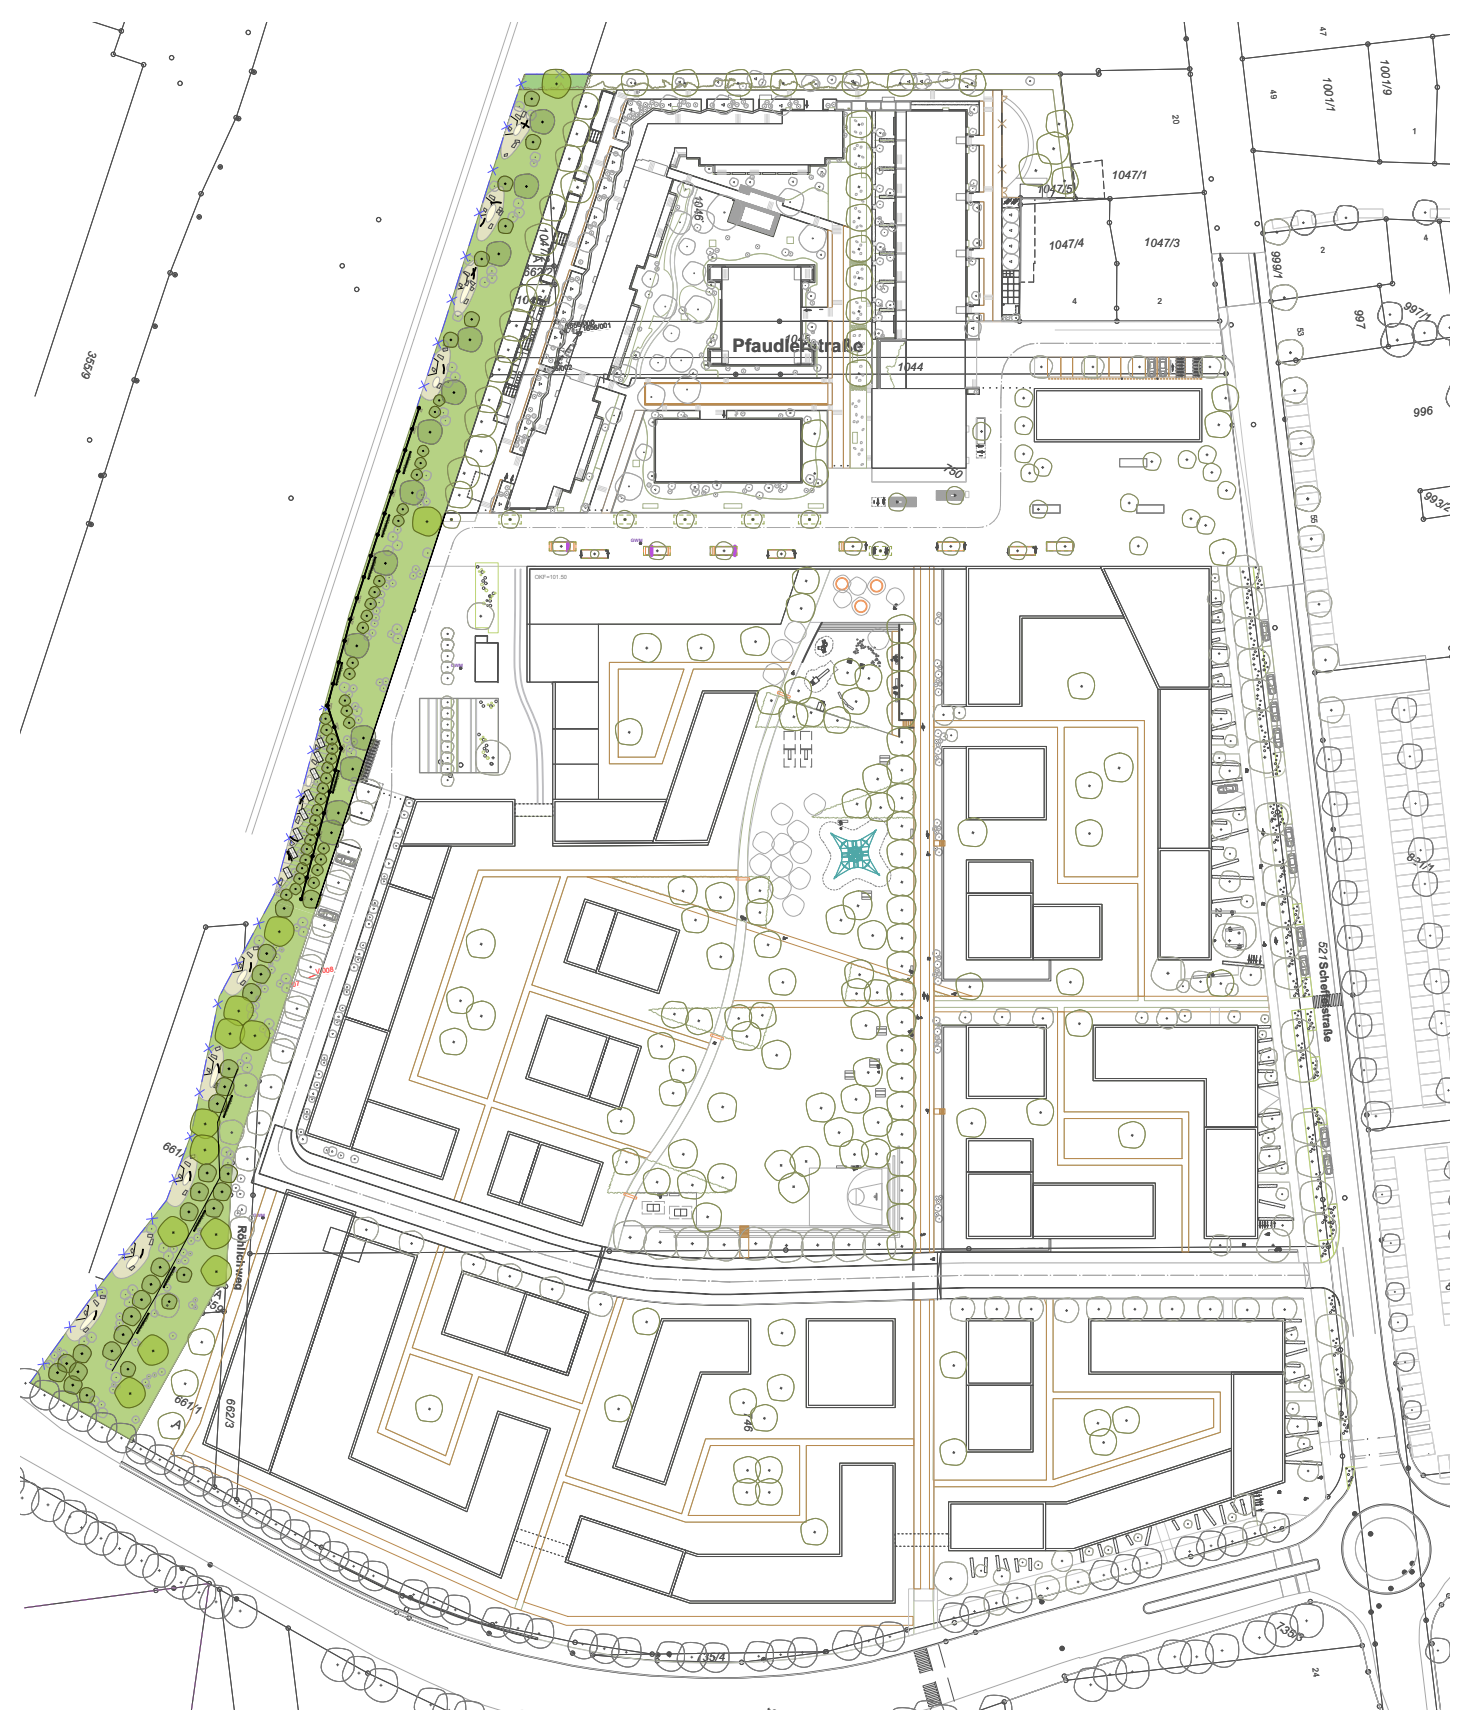

Bauabschnitt 2

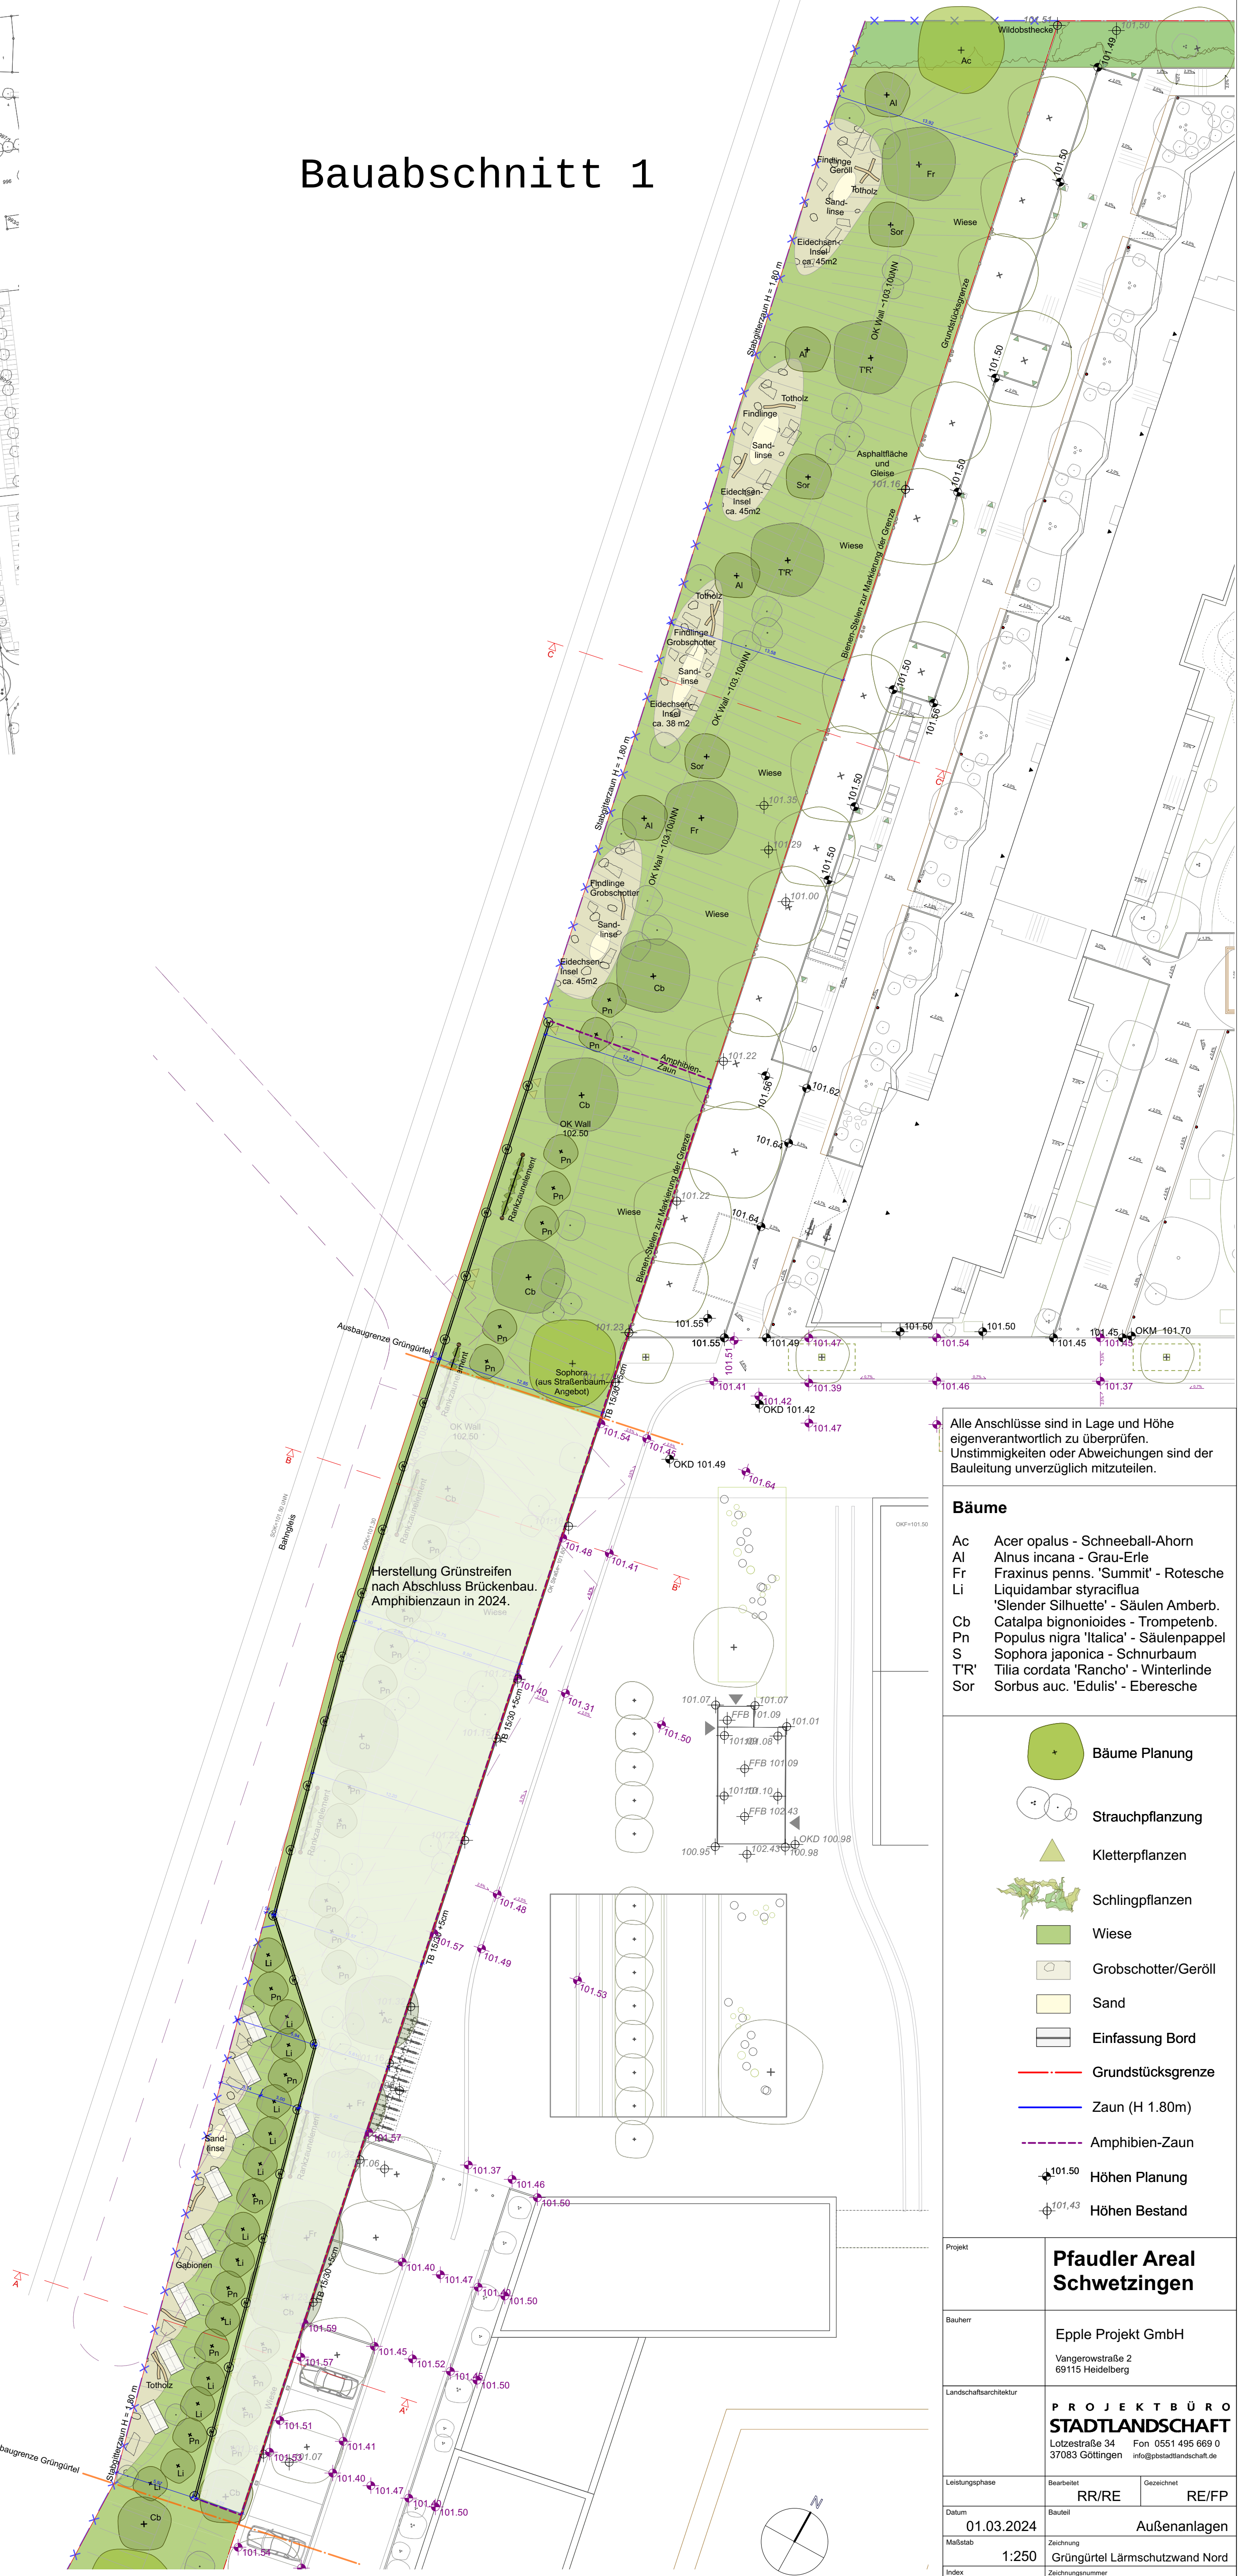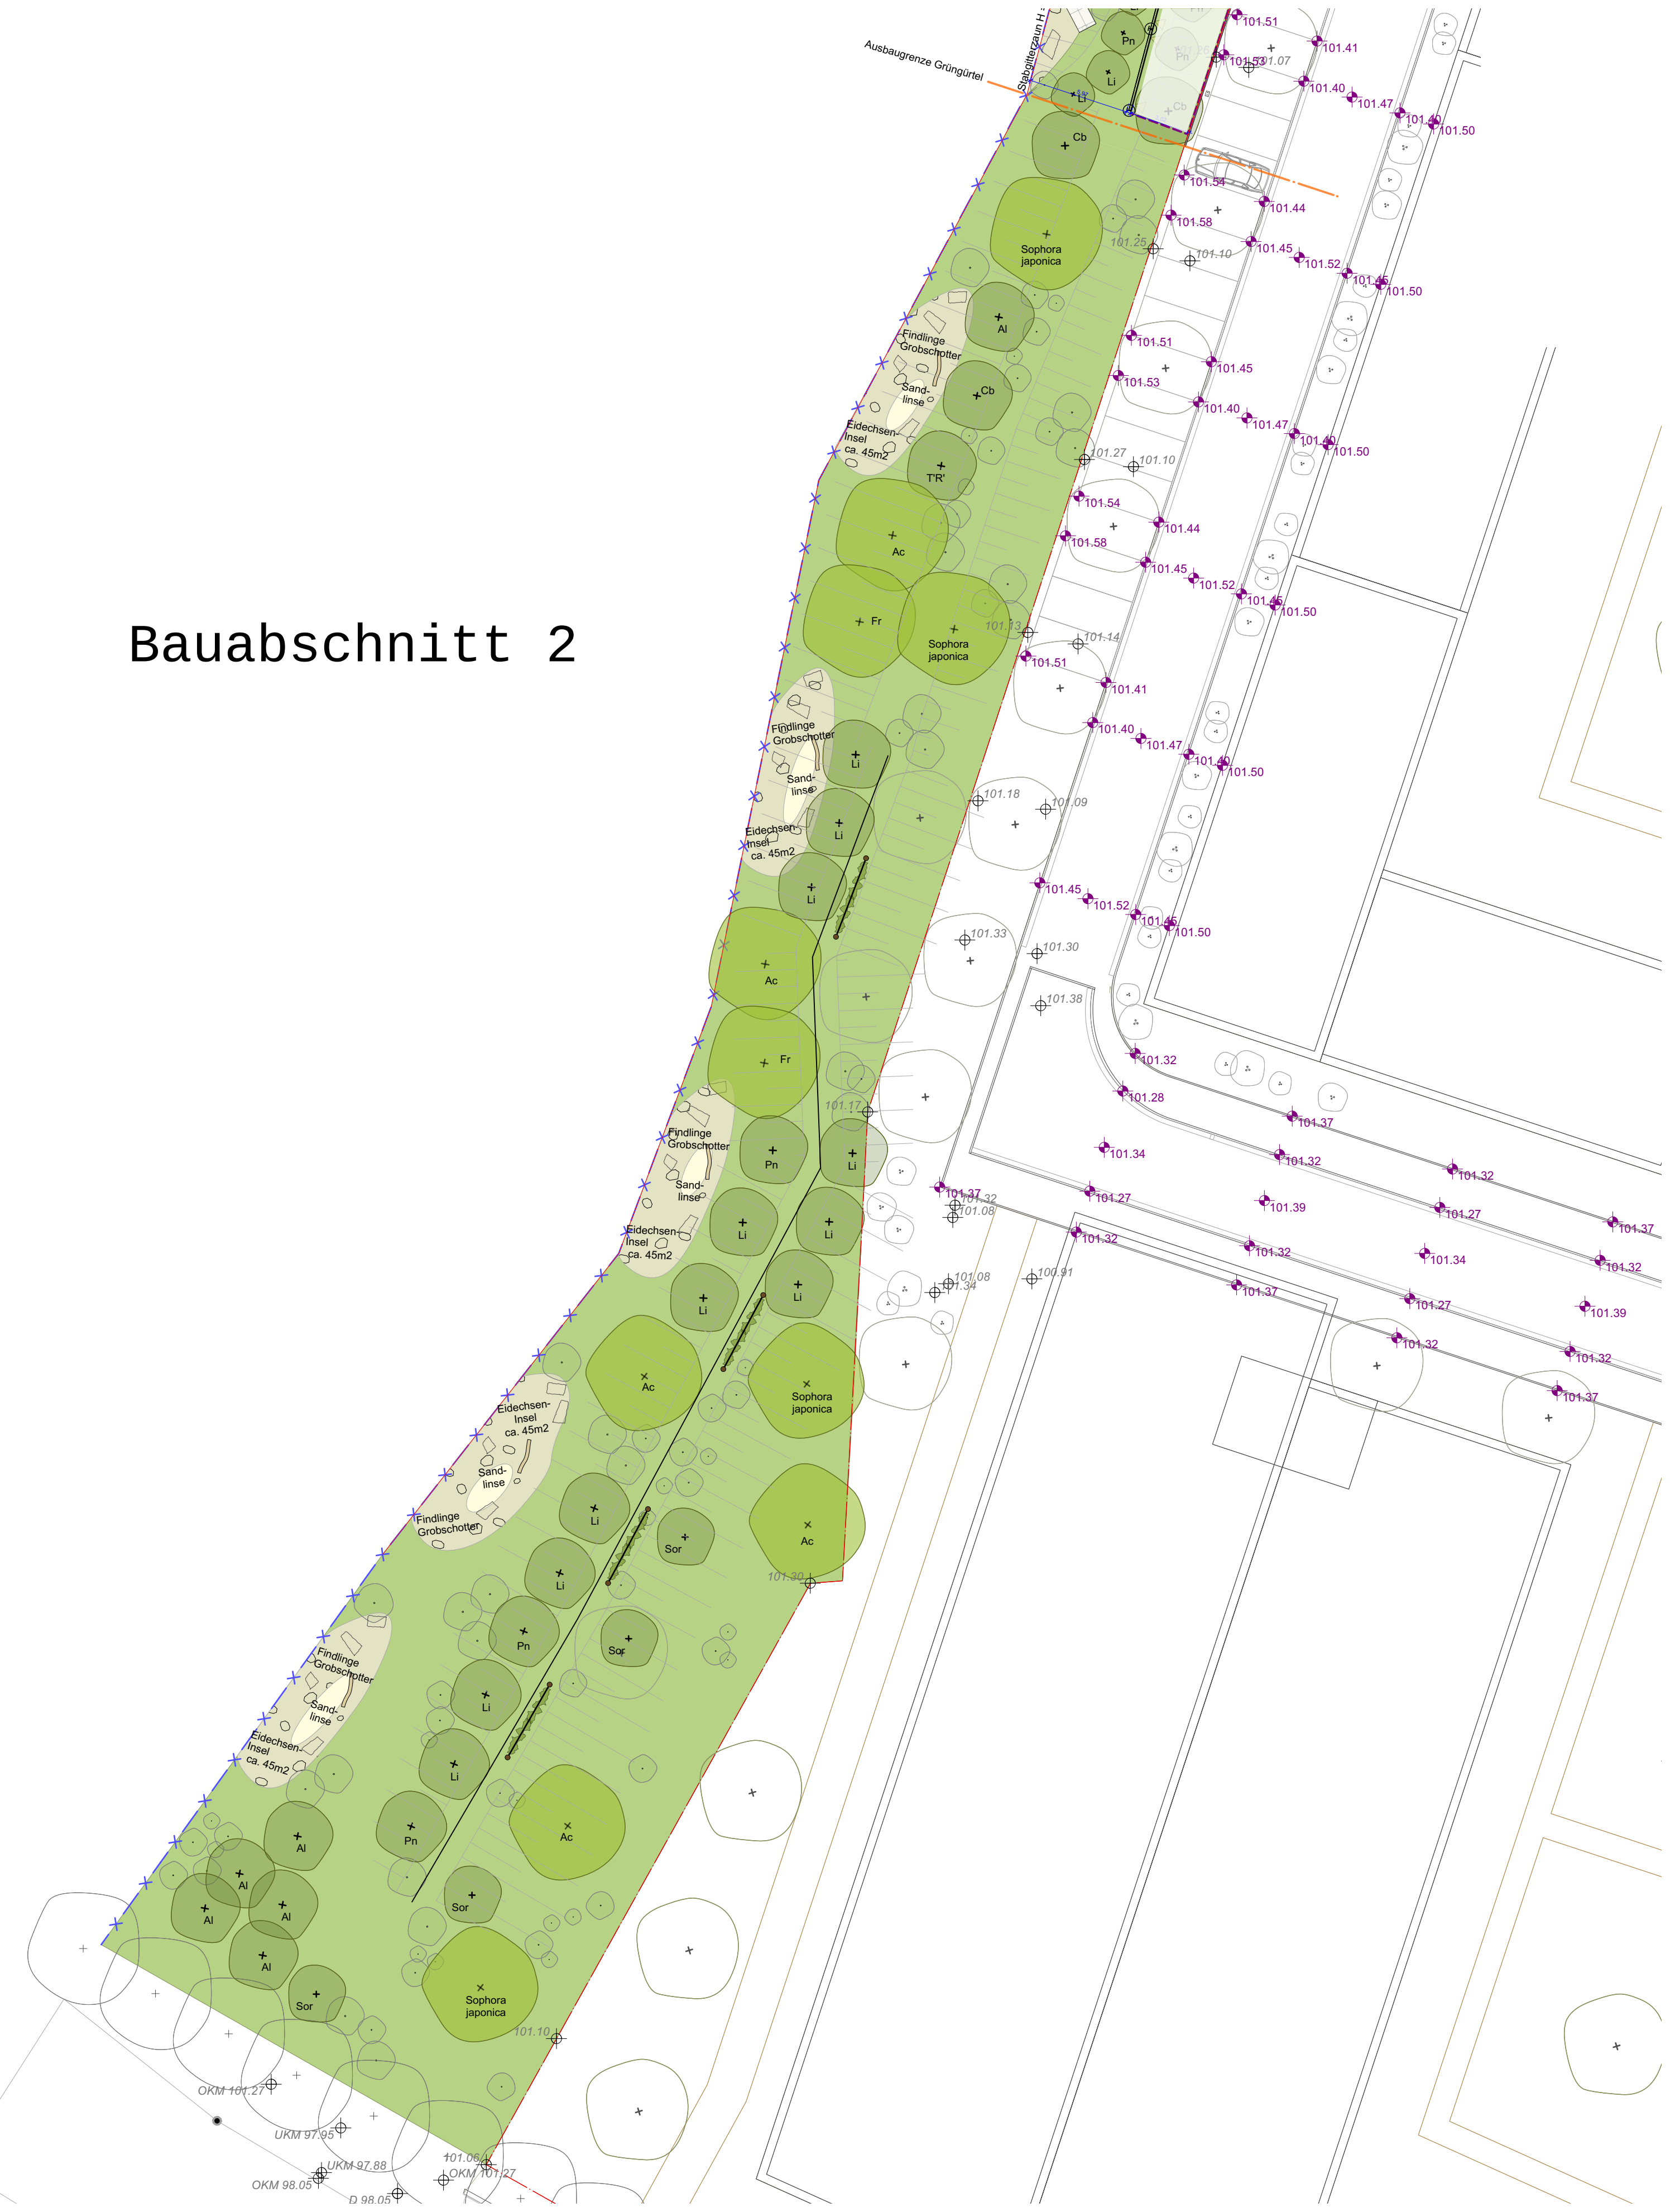

Alle Anschlüsse sind in Lage und Höhe eigenverantwortlich zu überprüfen. Unstimmigkeiten oder Abweichungen sind der Bauleitung unverzüglich mitzuteilen.

Bäume

Ac Acer opalus - Schneeball-Ahorn
Al Alnus incana - Grau-Erle
Fr Fraxinus penns. 'Summit' - Rotesche
Li Liquidambar styraciflua
'Slender Silhouette' - Säulen Amberb.
Cb Catalpa bignonioides - Trompetenb.
Pn Populus nigra 'Italica' - Säulenpappel
S Sophora japonica - Schnurbaum
T'R Tilia cordata 'Rancho' - Winterlinde
Sor Sorbus auc. 'Edulis' - Ebersche

Legende:

- Bäume Planung
- Strauchpflanzung
- Kletterpflanzen
- Schlingpflanzen
- Wiese
- Grobschotter/Geröll
- Sand
- Einfassung Bord
- Grundstücksgrenze
- Zaun (H 1.80m)
- Amphibien-Zaun
- Höhen Planung
- Höhen Bestand

Projekt	Pfaudler Areal Schwetzingen	
Bauherr	Epple Projekt GmbH Vangerowstraße 2 69115 Heidelberg	
Landschaftsarchitektur	PROJEKT BÜRO STADTLANDSCHAFT Lotzestraße 34 37083 Göttingen Fon 0551 456 669 0 info@stadtlandschaft.de	
Leistungsphase	Beurteilt	Gezeichnet
Datum	01.03.2024	Außenanlagen
Maßstab	1:250	Grüngürtel Lärmschutzwand Nord
Index	Zeichnungsnummer 313.301.1	

Modul Wildobsthecke															
E	L	CL	L	L	PS	PS	PS	L	L	E	E	L	CL	L	E
PC	AL	PN	E	AL	RG	RG	RG	AL	RG	PC	AL	PN	E	AL	PN
AL	AL	AP	AP	PC	PC	AP	AP	PC	AL	AL	AP	AP	PC	AL	AP

8.St.	Ametanthes laetifolia	St. 2xv. i. Co. 60-100
AP	Artemisia vulgaris 'Viking'	St. 2xv. i. Co. 60-90
CL	Cornus lasiocarpa	St. 2xv. mDb. 125-150
E	Elaeagnus multiflora	St. 2xv. mDb. 100-125
L	Ligustrum vulgare 'Aureum'	St. 2xv. mDb. 125-150
PC	Prunus cerasifera	St. 2xv. i. Co. 60-100
PN	Prunus cerasifera 'Nigra'	St. 2xv. i. Co. 60-100
PS	Prunus spinosa	St. 2xv. mDb. 125-150
RG	Rosa rugosa 'Aurea'	St. 2xv. i. Co. 60-100
RG	Rosa rugosa	St. 2xv. i. Co. 60-100
1.St.	Cornus mas	
21.St.	Rosa rugosa 'Smart Rosarium'	St. 2xv. B. oder i. Co. Gießklasse A St. 2xv. i. Co. 125-150

Herstellung Grünstreifen
nach Abschluss Brückenbau.
Amphibienzaun in 2024.

Alle Anschlüsse sind in Lage und Höhe
eigenverantwortlich zu überprüfen.
Unstimmigkeiten oder Abweichungen sind der
Bauleitung unverzüglich mitzuteilen.

Bäume

Ac	Acer opalus - Schneeball-Ahorn
Al	Alnus incana - Grau-Erle
Fr	Fraxinus penns. 'Summit' - Rotesche
Li	Liquidambar styraciflua 'Slender Silhouette' - Säulen Amberb.
Cb	Catalpa bignonioides - Trompetenb.
Pn	Populus nigra 'Italica' - Säulenpappel
S	Sophora japonica - Schnurbaum
T'R'	Tilia cordata 'Rancho' - Winterlinde
Sor	Sorbus auc. 'Edulis' - Eberesche

Bäume Planung

Strauchpflanzung

Kletterpflanzen

Schlingpflanzen

Wiese

Grobschotter/Geröll

Sand

Einfassung Bord

Grundstücksgrenze

Zaun (H 1.80m)

Amphibien-Zaun

Höhen Planung

Höhen Bestand

Projekt
**Pfudler Areal
Schwetzingen**

Bauherr
Epple Projekt GmbH
Vangerowstraße 2
69115 Heidelberg

Landschaftsarchitektur
**PROJEKT BÜRO
STADTLANDSCHAFT**
Lotzestraße 34
37083 Göttingen
Fon 0551 495 669 0
info@stadtlandschaft.de

Leistungsphase
Bearbeitet
Gezeichnet

Datum
28.02.2024
Beauftragter

Maßstab
1:200
Zeichnung

Index
Grünzug Lärmschutzwand Nord
313 301.1