


Lageplan
M.: 1:200




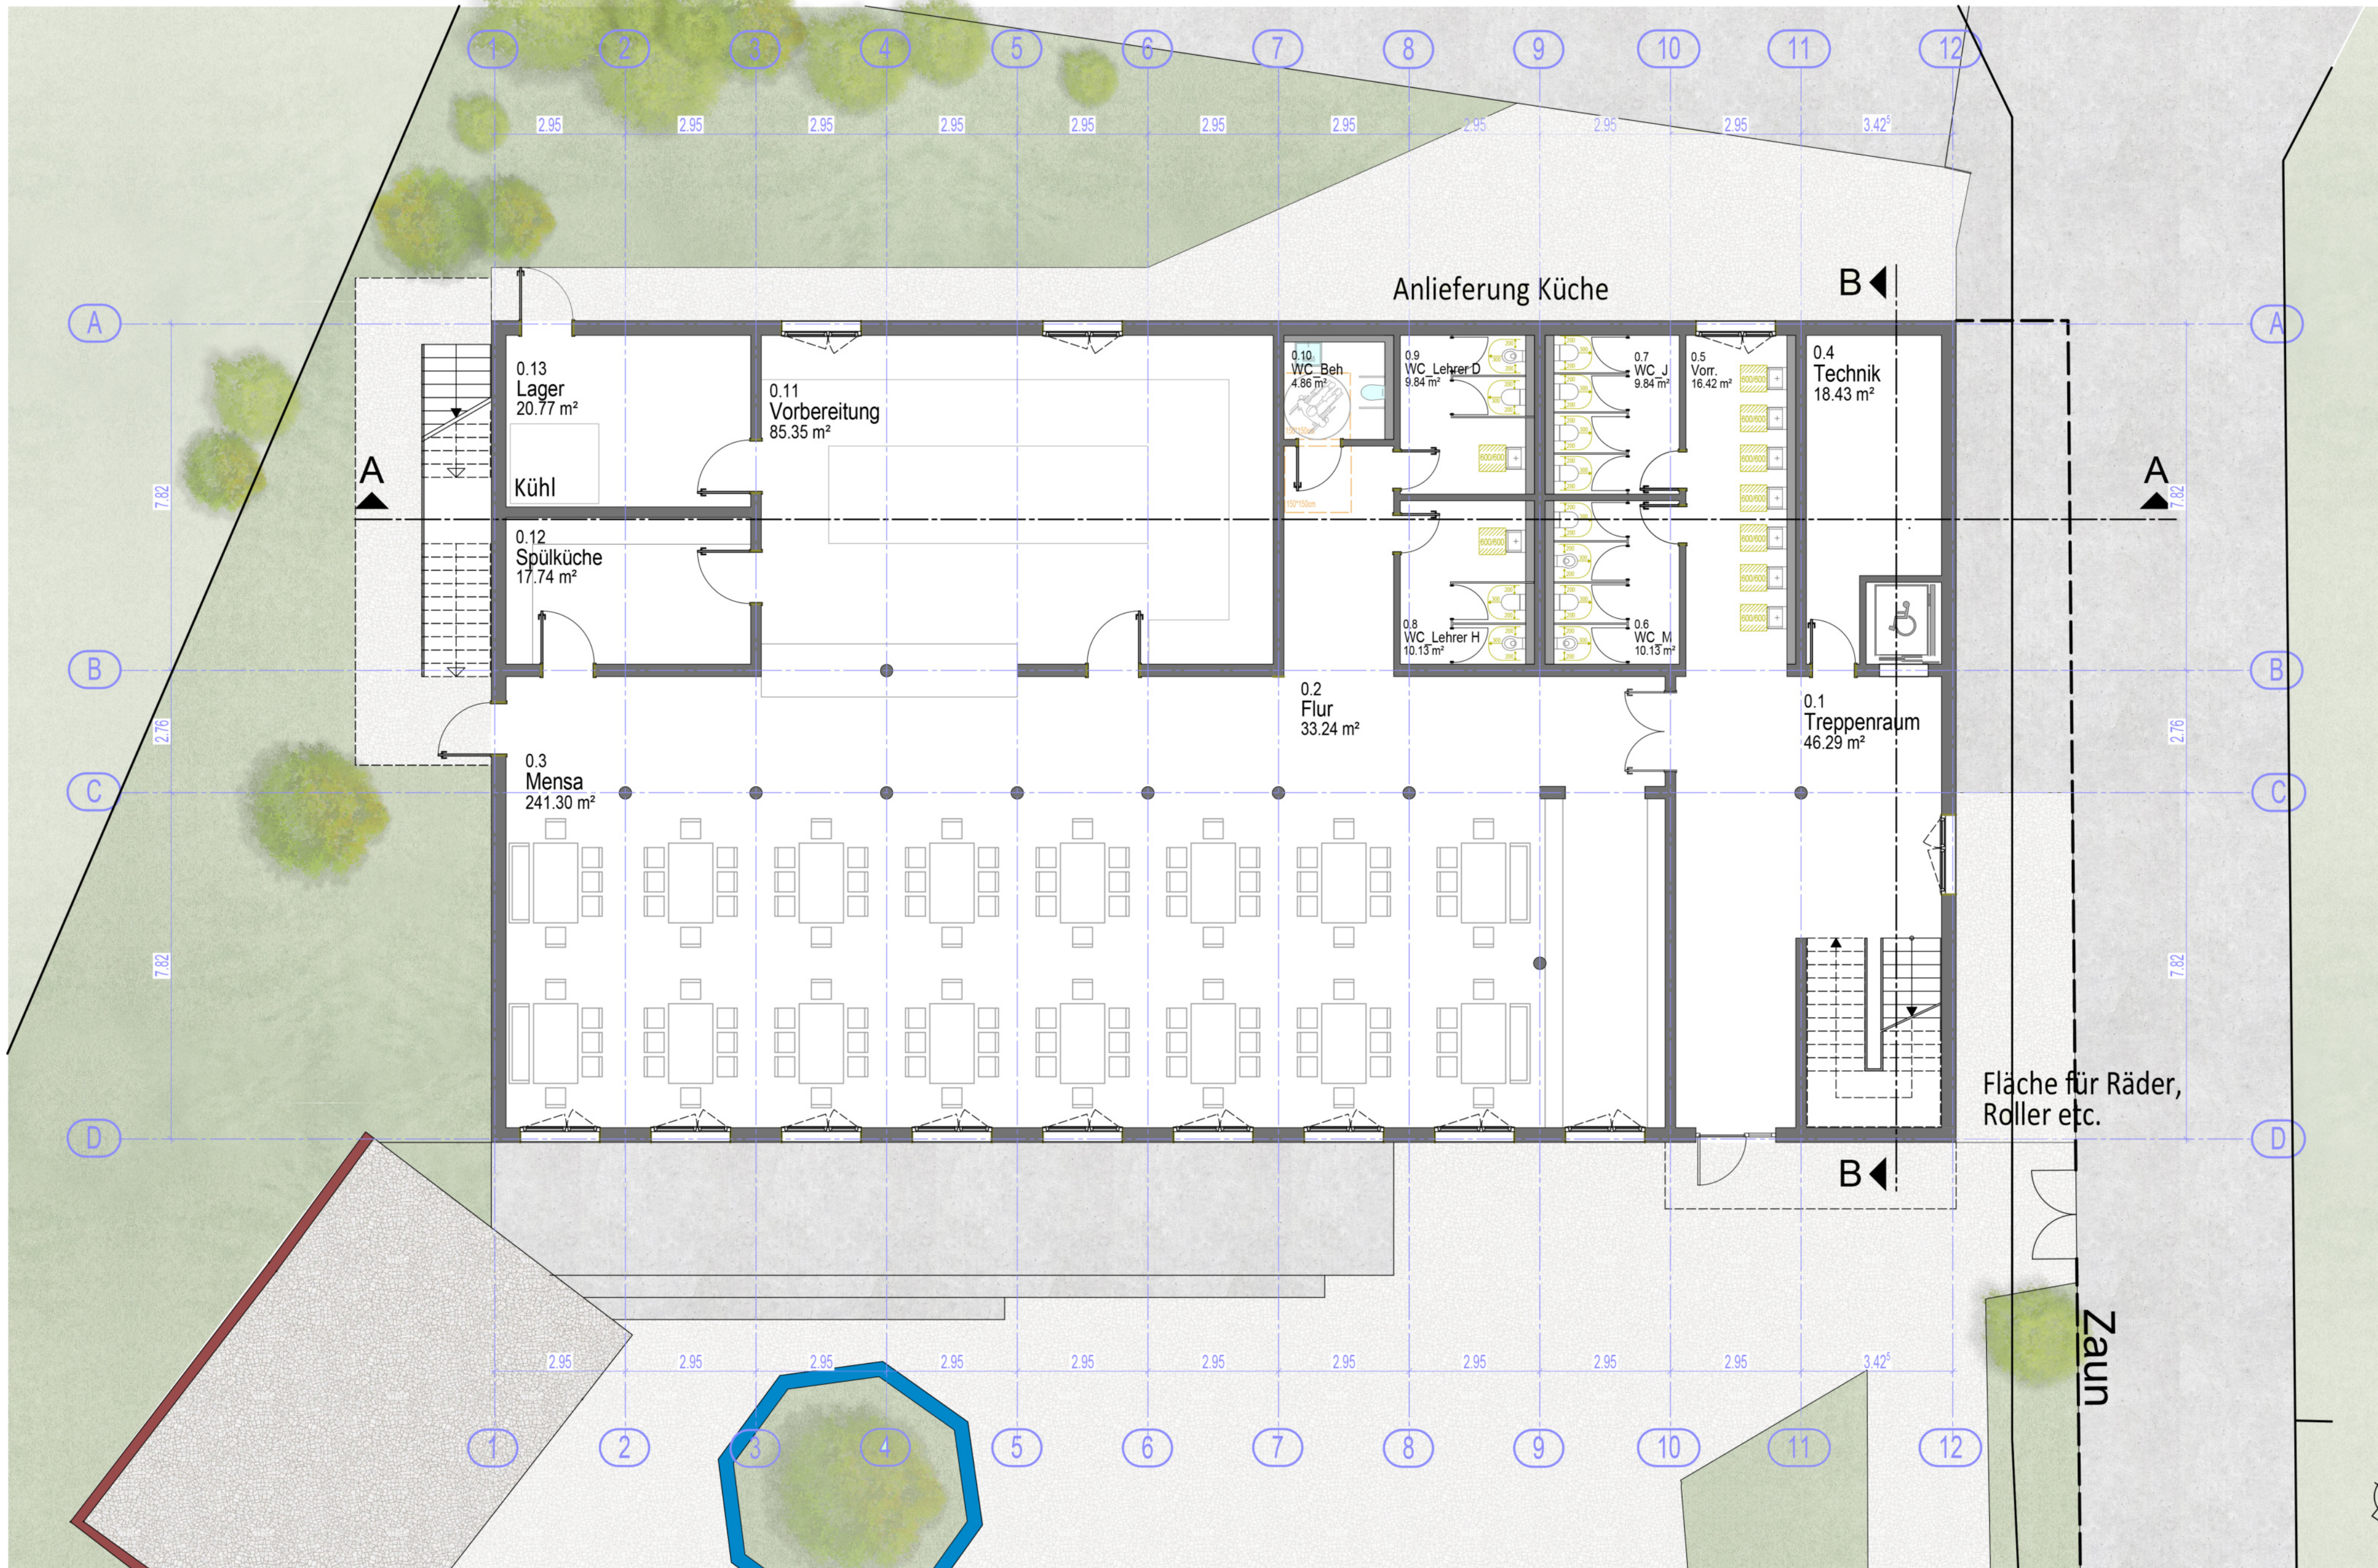

BAUHERR: Stadt Schwetzingen vertreten durch Oberbürgermeister Matthias Steffan Hebelstr. 1 68723 Schwetzingen	BAUVORHABEN: NEUBAU DER ZEYHER-GRUNDSCHULE SCHUBERTSTR. 4 68723 SCHWETZINGEN	ENTWURFSVERFASSER: Astrid Fath BAUKULTUR-KOMMUNIZIEREN Saarbrückener Str. 22 69469 Weinheim +49 163 2618462 info@baukulturkommunizieren.de
PLAN - NR.: 01.ERDGESCHOSS	DATUM: 20.04.2026	MAßSTAB: 1:100
H/B = 420 / 594 (0.25m²)		

VORABZUG


BAUKULTUR-KOMMUNIZIEREN

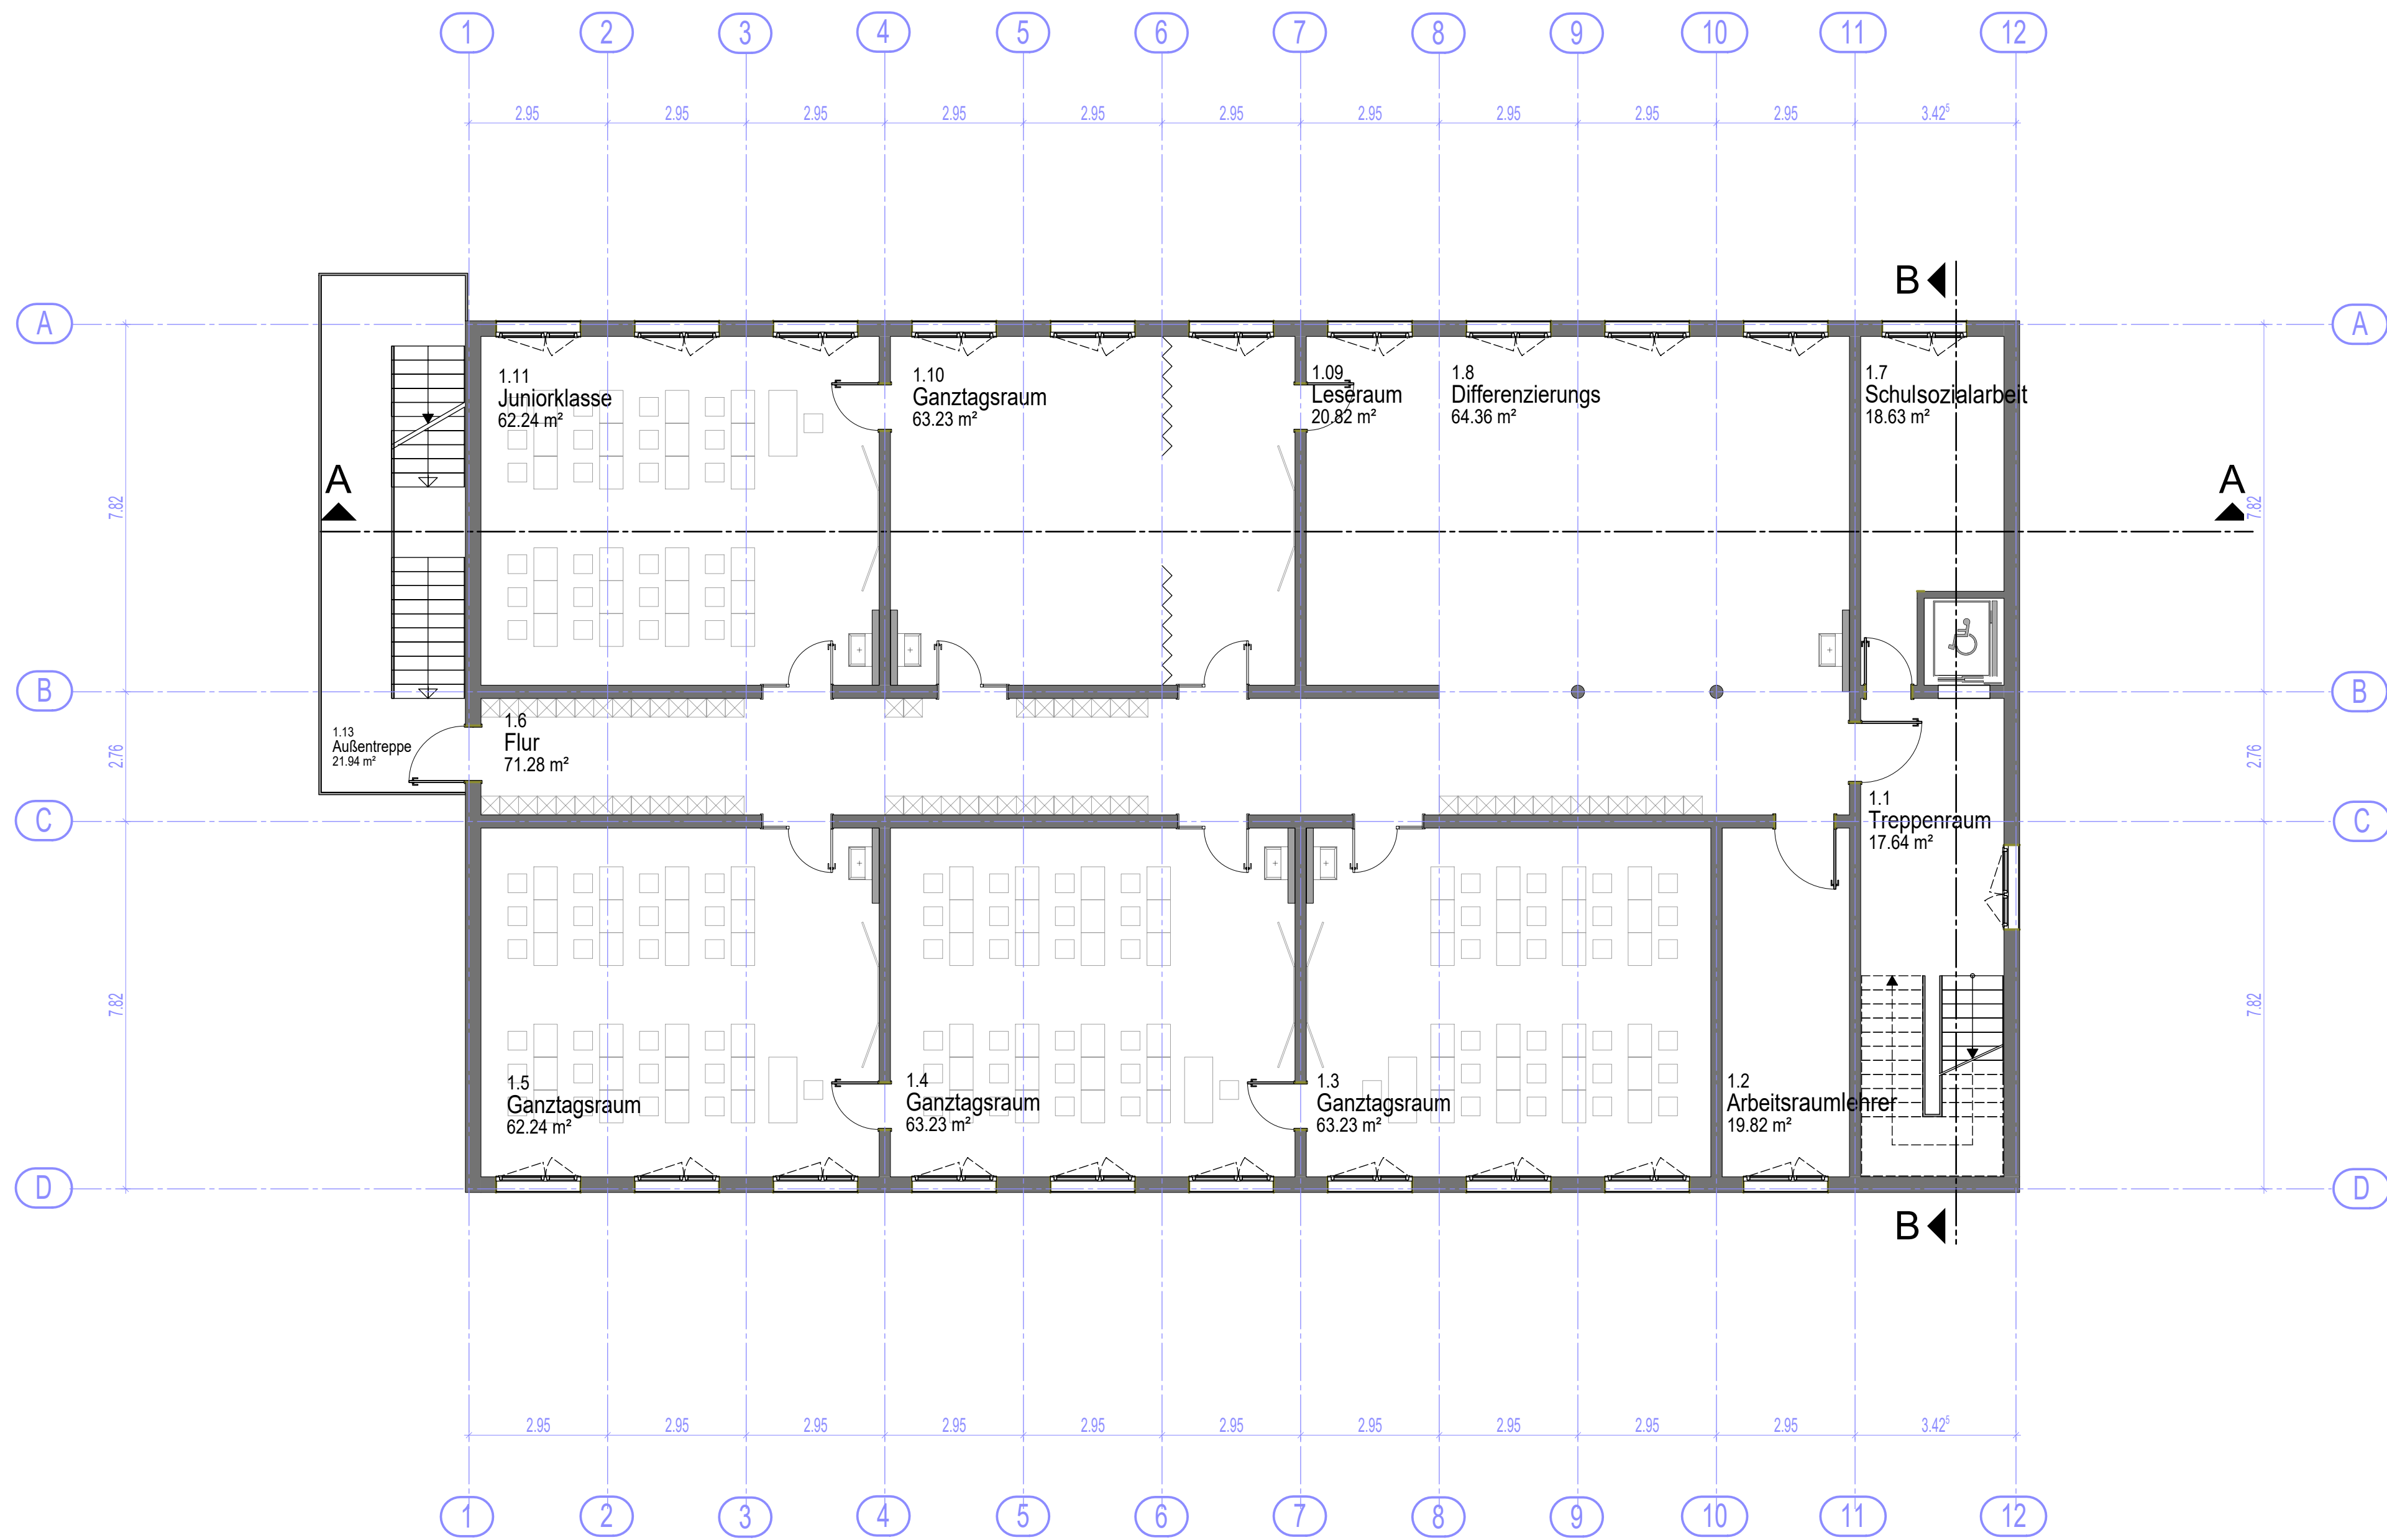

BAUHERR: Stadt Schwetzingen vertreten durch Oberbürgermeister Matthias Steffan Hebelstr. 1 68723 Schwetzingen	BAUVORHABEN: NEUBAU DER ZEYHER-GRUNDSCHULE SCHUBERTSTR. 4 68723 SCHWETZINGEN	ENTWURFSVERFASSER: Astrid Fath BAUKULTUR-KOMMUNIZIEREN Saarbrückener Str. 22 69469 Weinheim +49 163 2618462 info@baukulturkommunizieren.de
PLAN - NR.: 02. 1.OBERGESCHOSS	DATUM : 20.04.2026	MAßSTAB: 1:100


VORABZUG





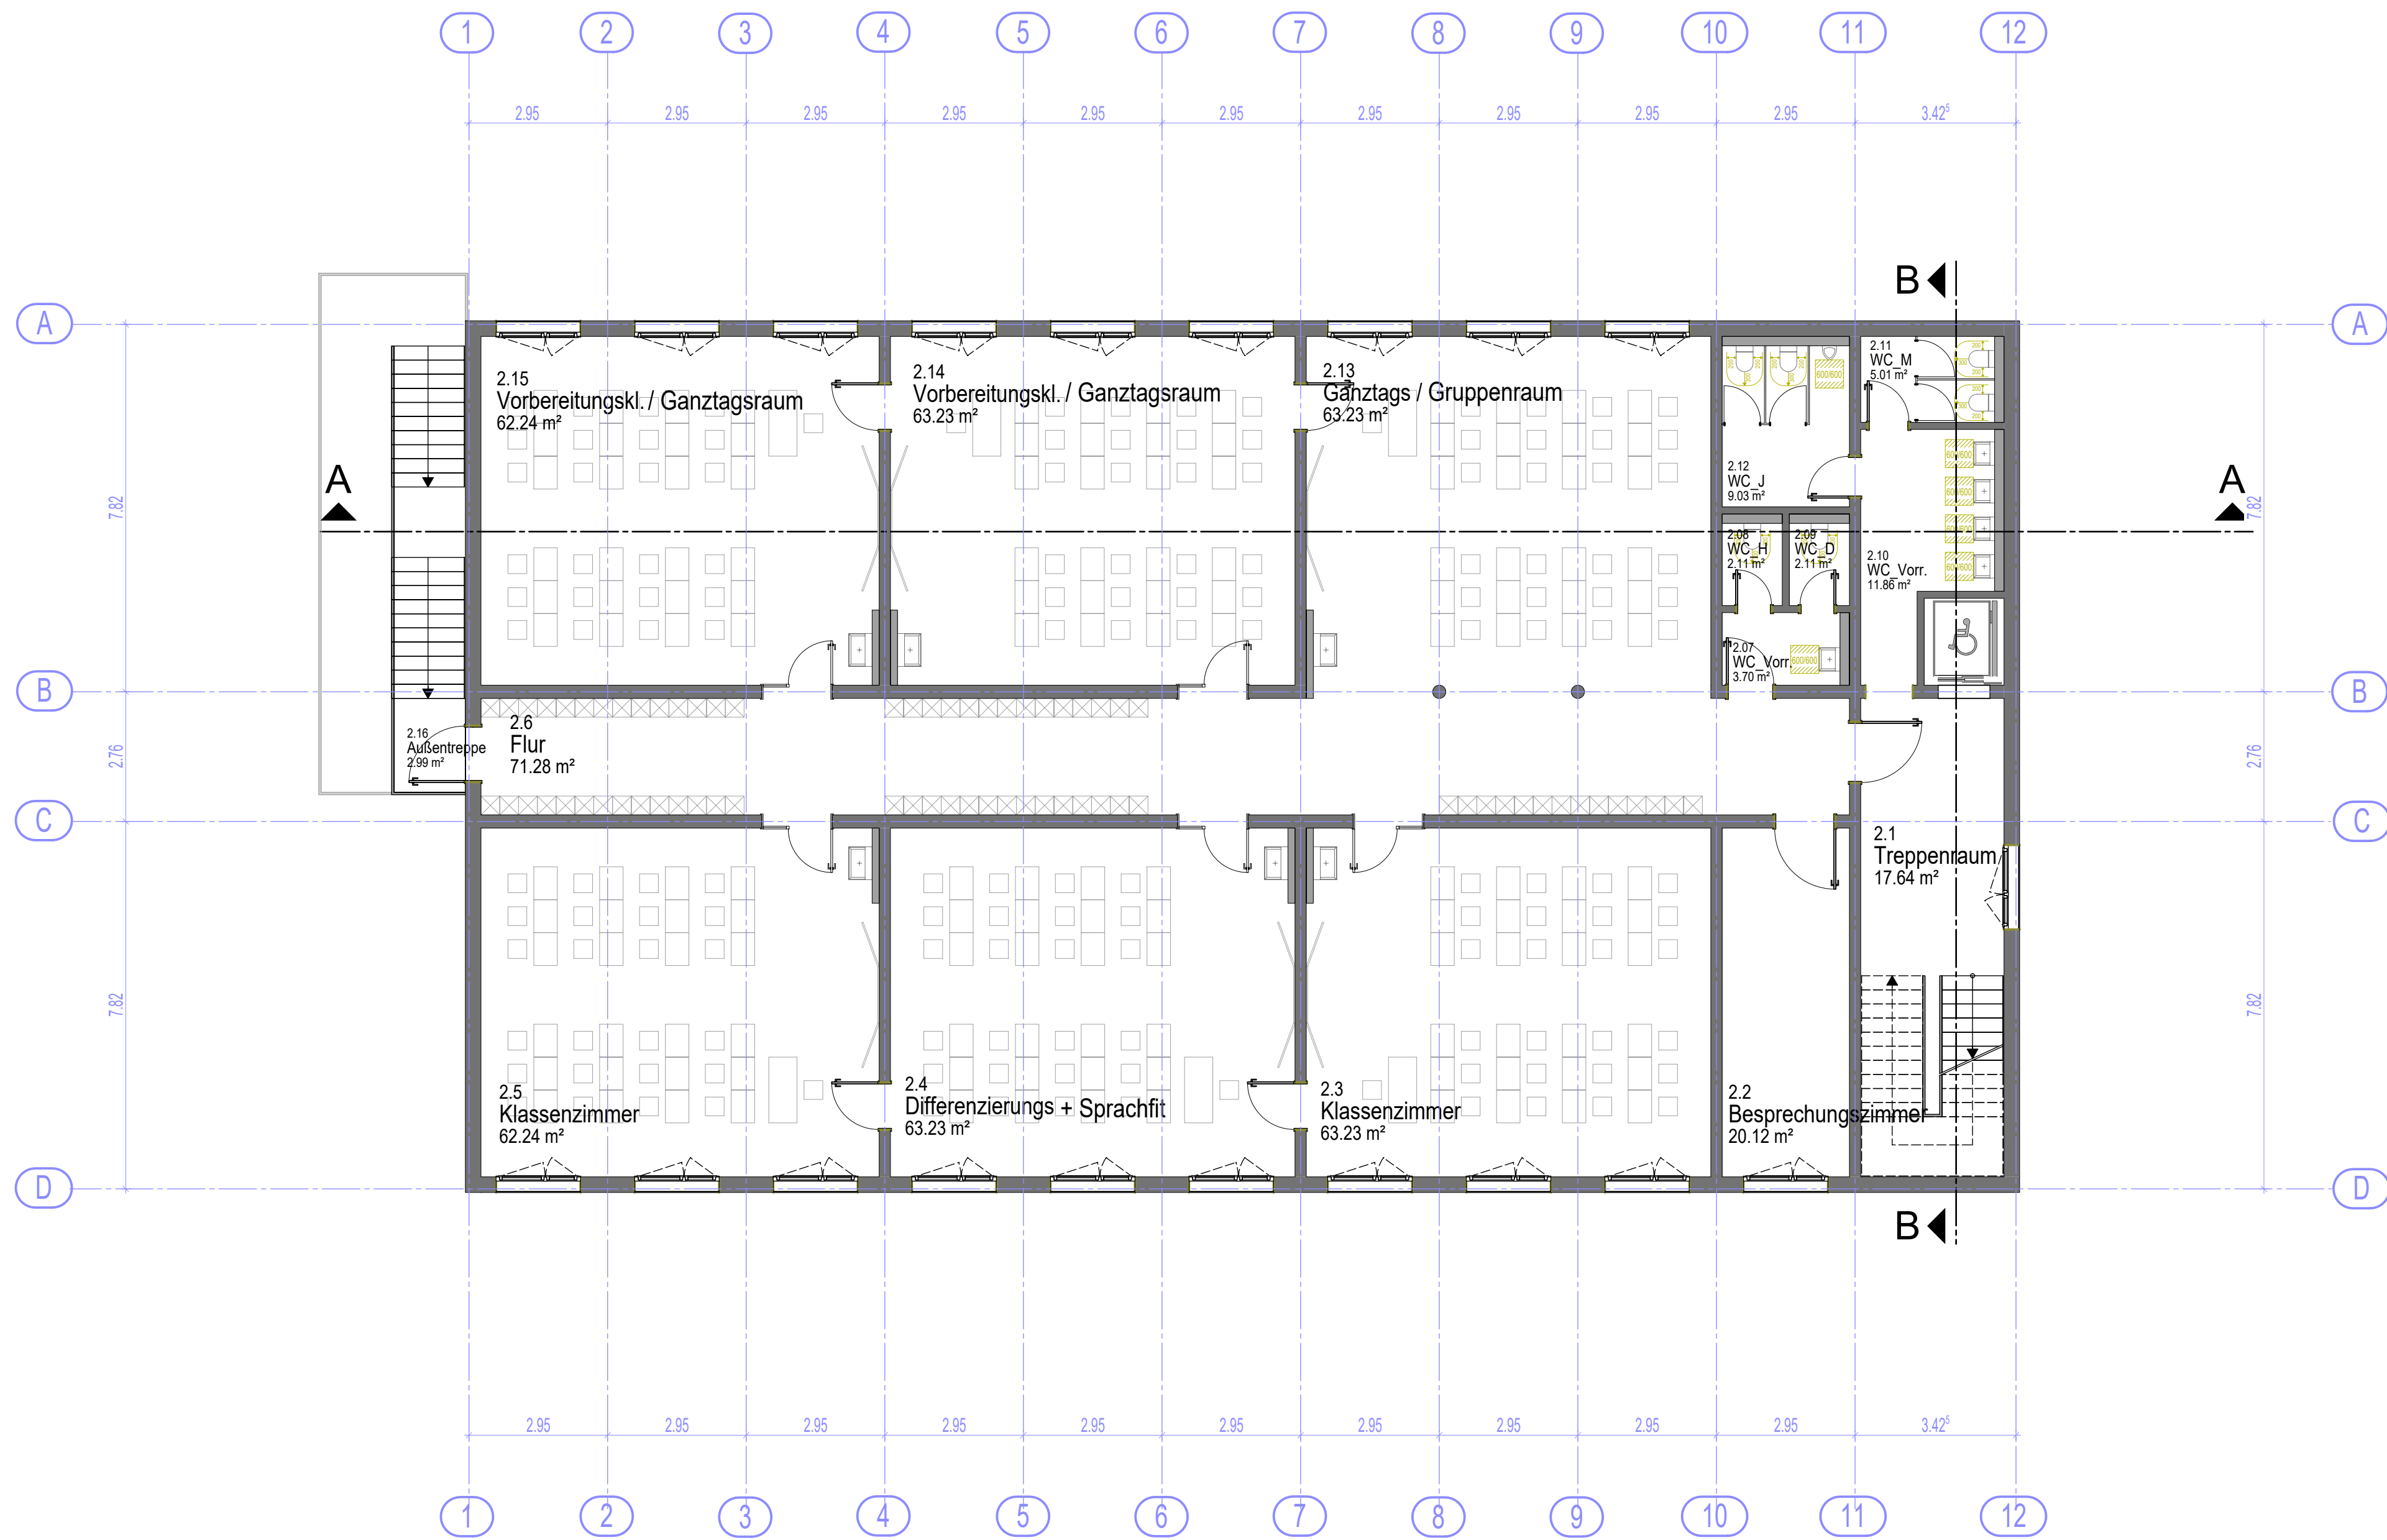


BAUHERR: Stadt Schwetzingen vertreten durch Oberbürgermeister Matthias Steffan Hebelstr. 1 68723 Schwetzingen	BAUVORHABEN: NEUBAU DER ZEYHER-GRUNDSCHULE SCHUBERTSTR. 4 68723 SCHWETZINGEN	ENTWURFSVERFASSER: Astrid Fath BAUKULTUR-KOMMUNIZIEREN Saarbrückener Str. 22 69469 Weinheim +49 163 2618462 info@baukulturkommunizieren.de
PLAN - NR.: 03. 2.OBERGESCHOSS		DATUM: 20.04.2026 MAßSTAB: 1:100
H/B = 420 / 594 (0.25m²)		BAUKULTUR-KOMMUNIZIEREN

VORABZUG


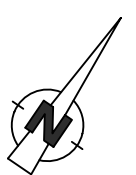


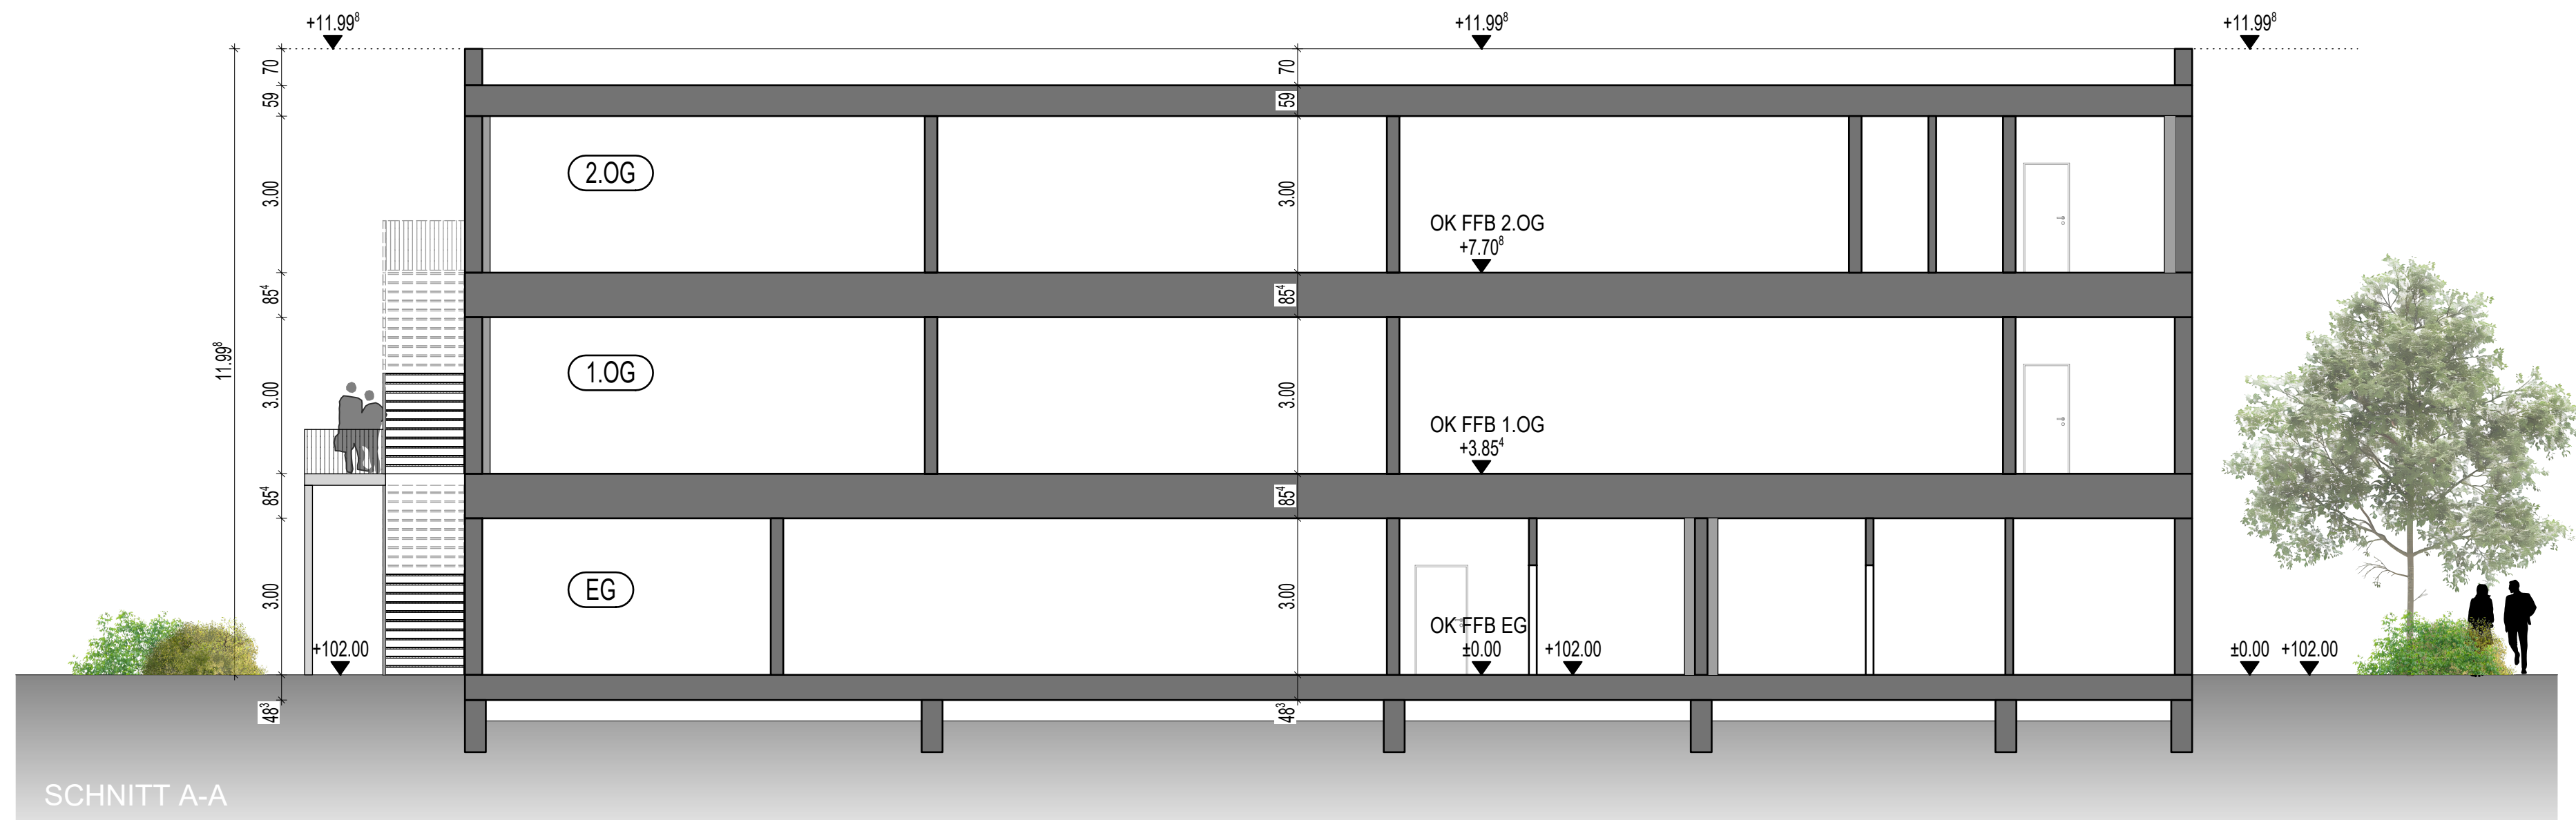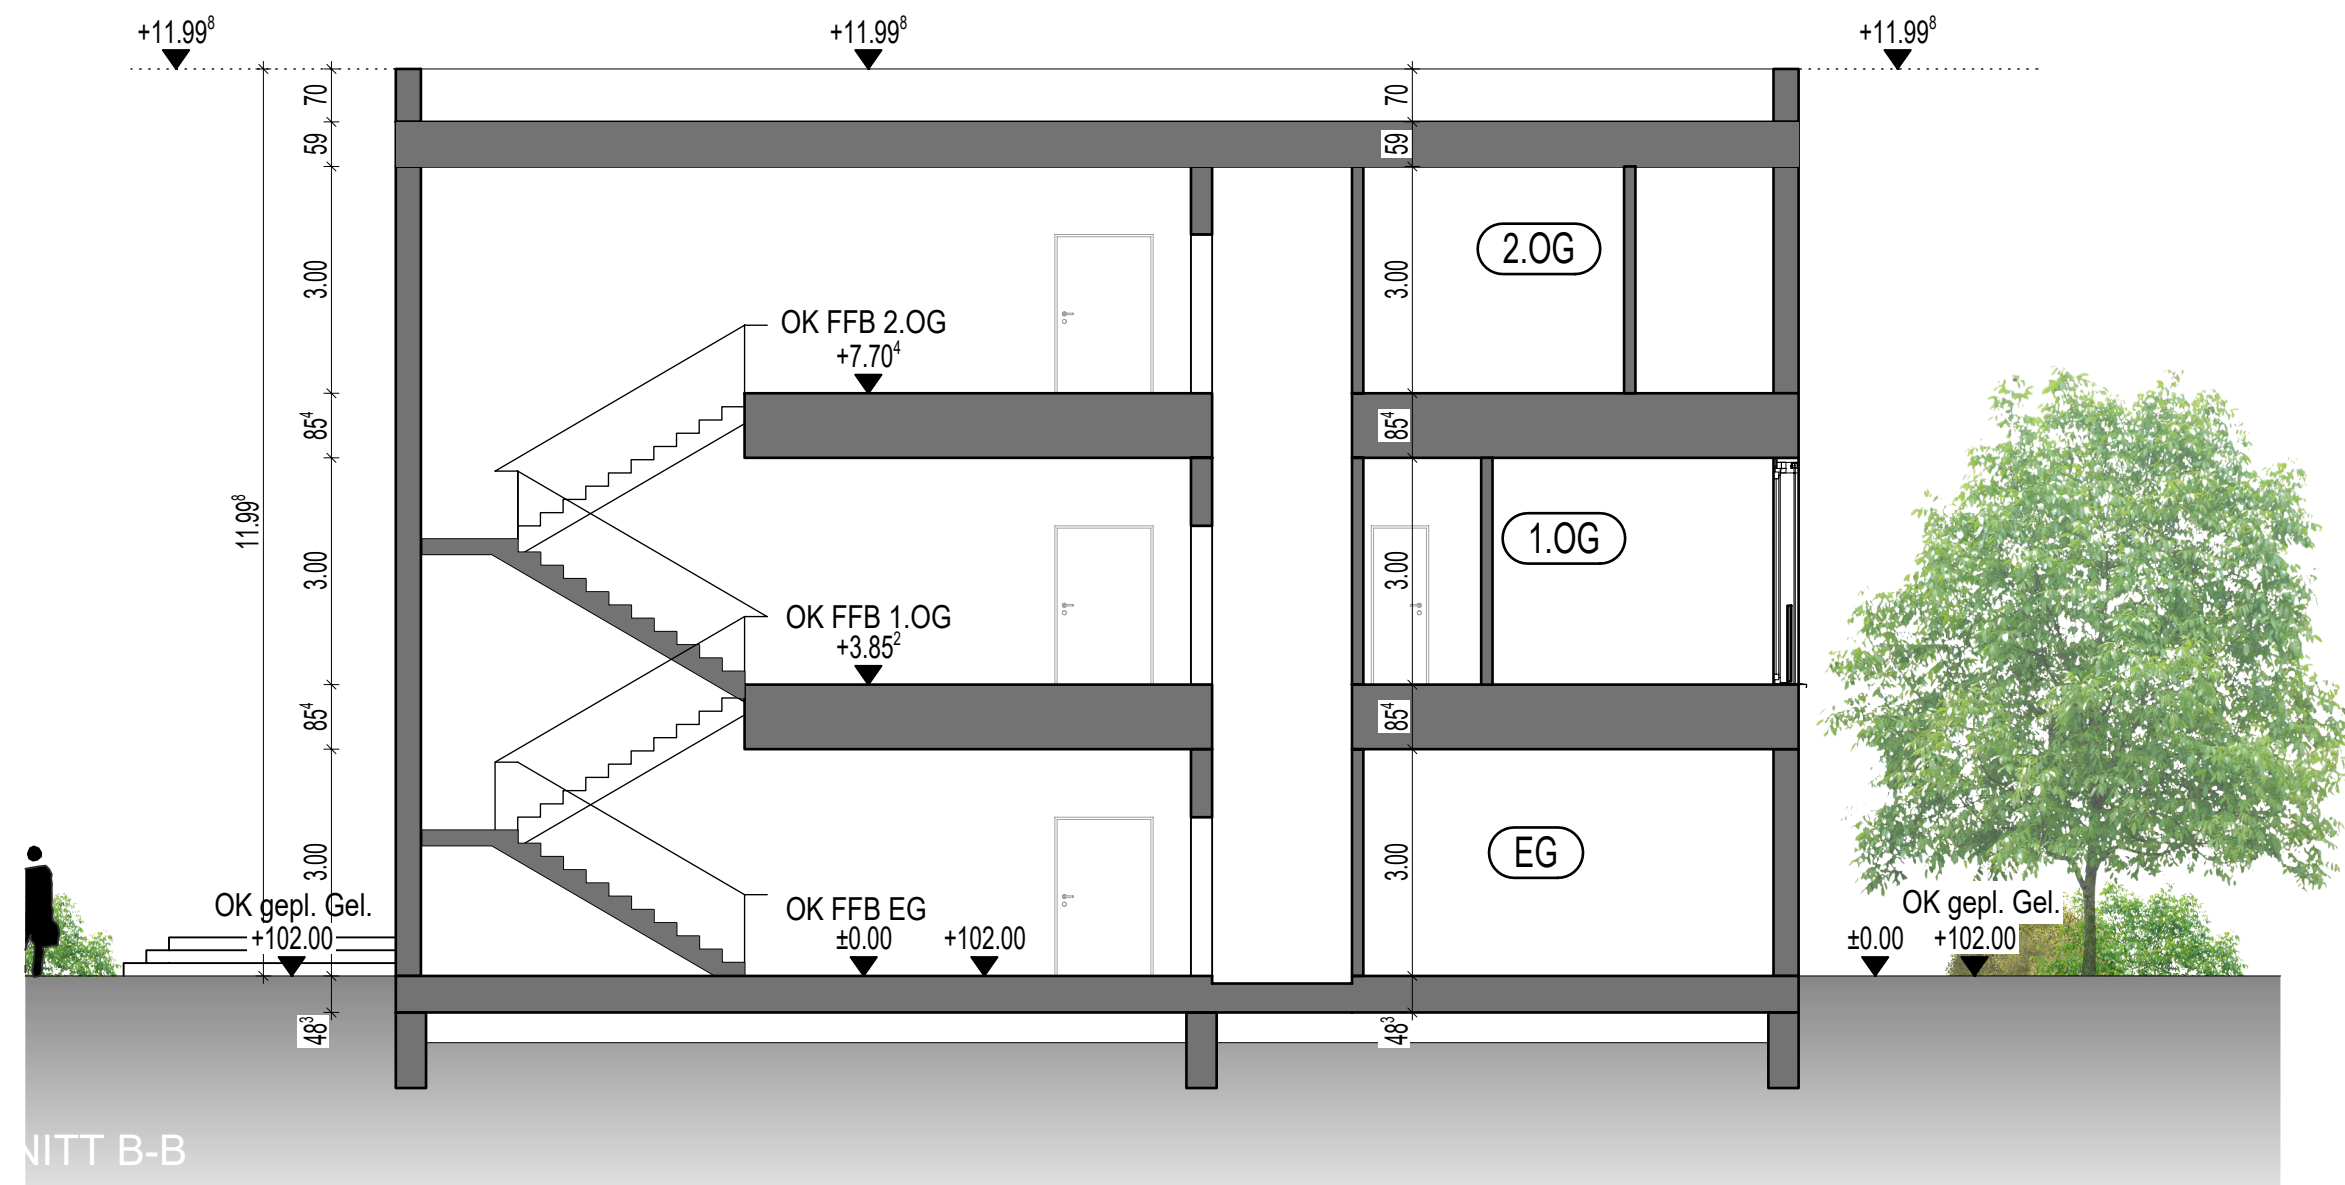

BAUHERR: Stadt Schwetzingen vertreten durch Oberbürgermeister Matthias Steffan Hebelstr. 1 68723 Schwetzingen	BAUVORHABEN: NEUBAU DER ZEYHER-GRUNDSCHULE SCHUBERTSTR. 4 68723 SCHWETZINGEN	ENTWURFSVERFASSER: Astrid Fath BAUKULTUR-KOMMUNIZIEREN Saarbrückener Str. 22 69469 Weinheim +49 163 2618462 info@baukulturkommunizieren.de
PLAN - NR.: 04. SCHNITT A-A & B-B	DATUM : 20.04.2026	MAßSTAB: 1:100
H/B = 420 / 594 (0.25m²)	VORABZUG	
	BAUKULTUR-KOMMUNIZIEREN	

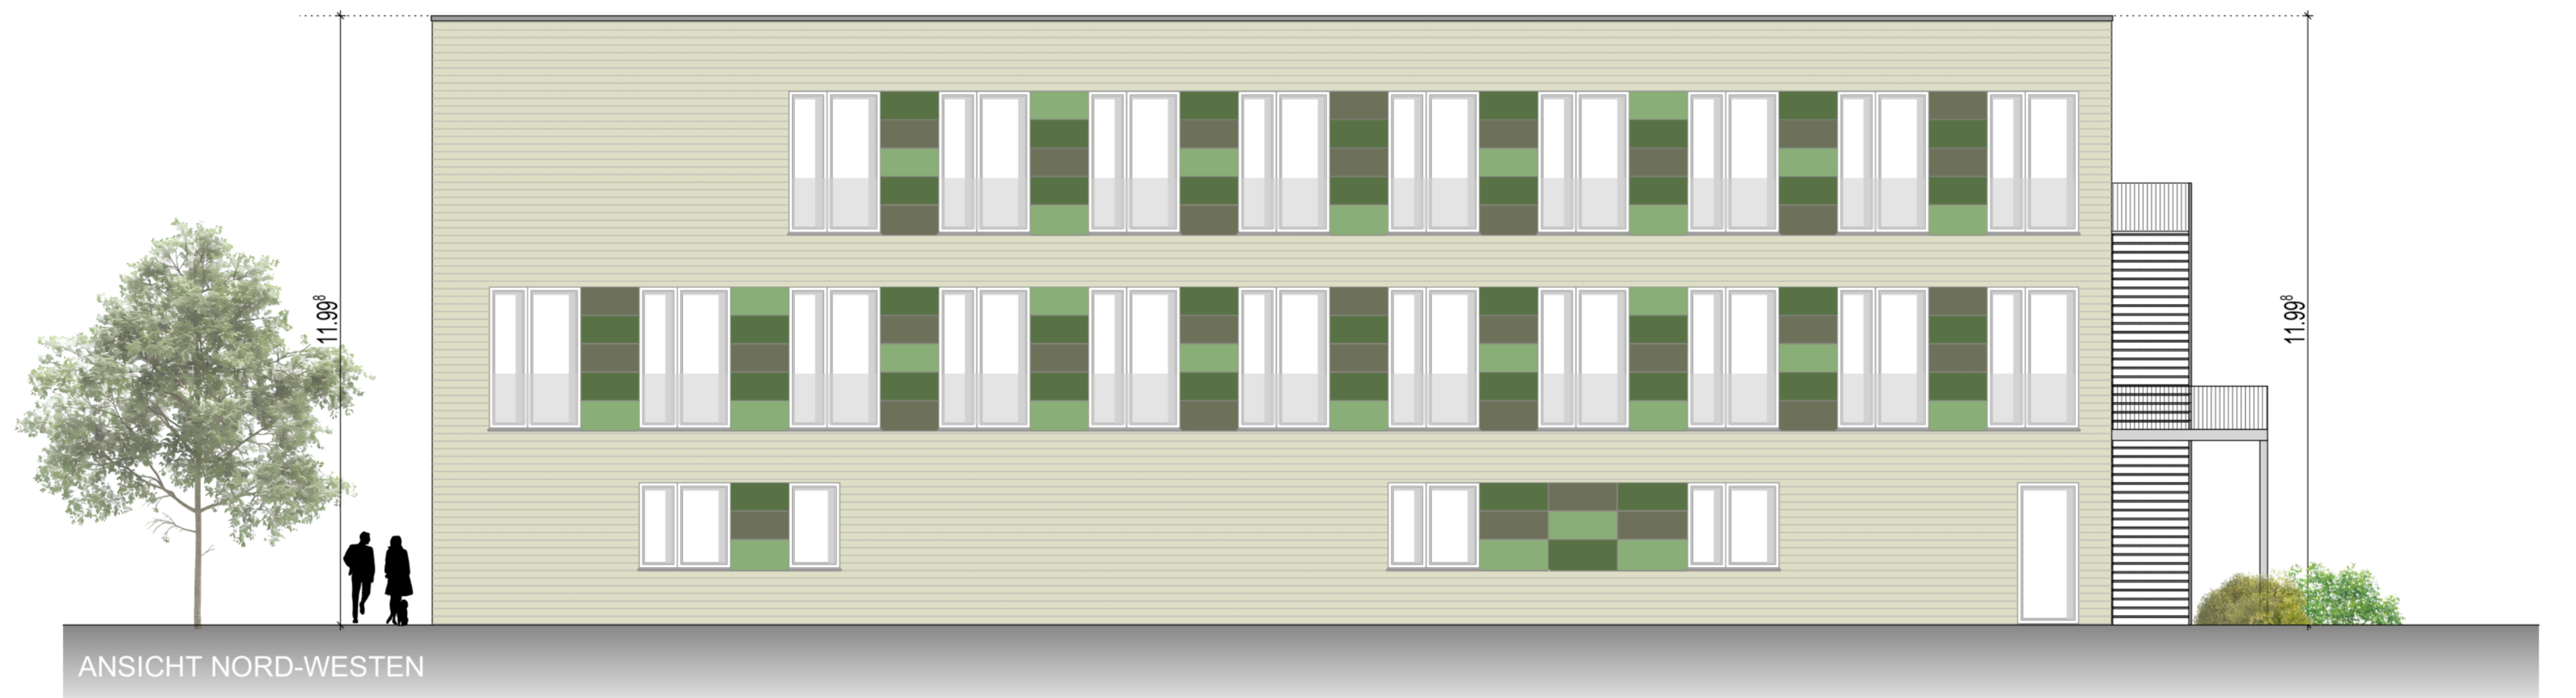

BAUHERR: Stadt Schwetzingen vertreten durch Oberbürgermeister Matthias Steffan Hebelstr. 1 68723 Schwetzingen	BAUVORHABEN: NEUBAU DER ZEYHER-GRUNDSCHULE SCHUBERTSTR. 4 68723 SCHWETZINGEN		ENTWURFSVERFASSER: Astrid Fath BAUKULTUR-KOMMUNIZIEREN Saarbrückener Str. 22 69469 Weinheim +49 163 2618462 info@baukulturkommunizieren.de
	PLAN - NR.: 05. ANSICHTEN SÜD-OSTEN & NORD-WESTEN	DATUM : 20.04.2026	
H/B = 420 / 594 (0.25m²)		MAßSTAB: 1:100	VORABZUG BAUKULTUR-KOMMUNIZIEREN

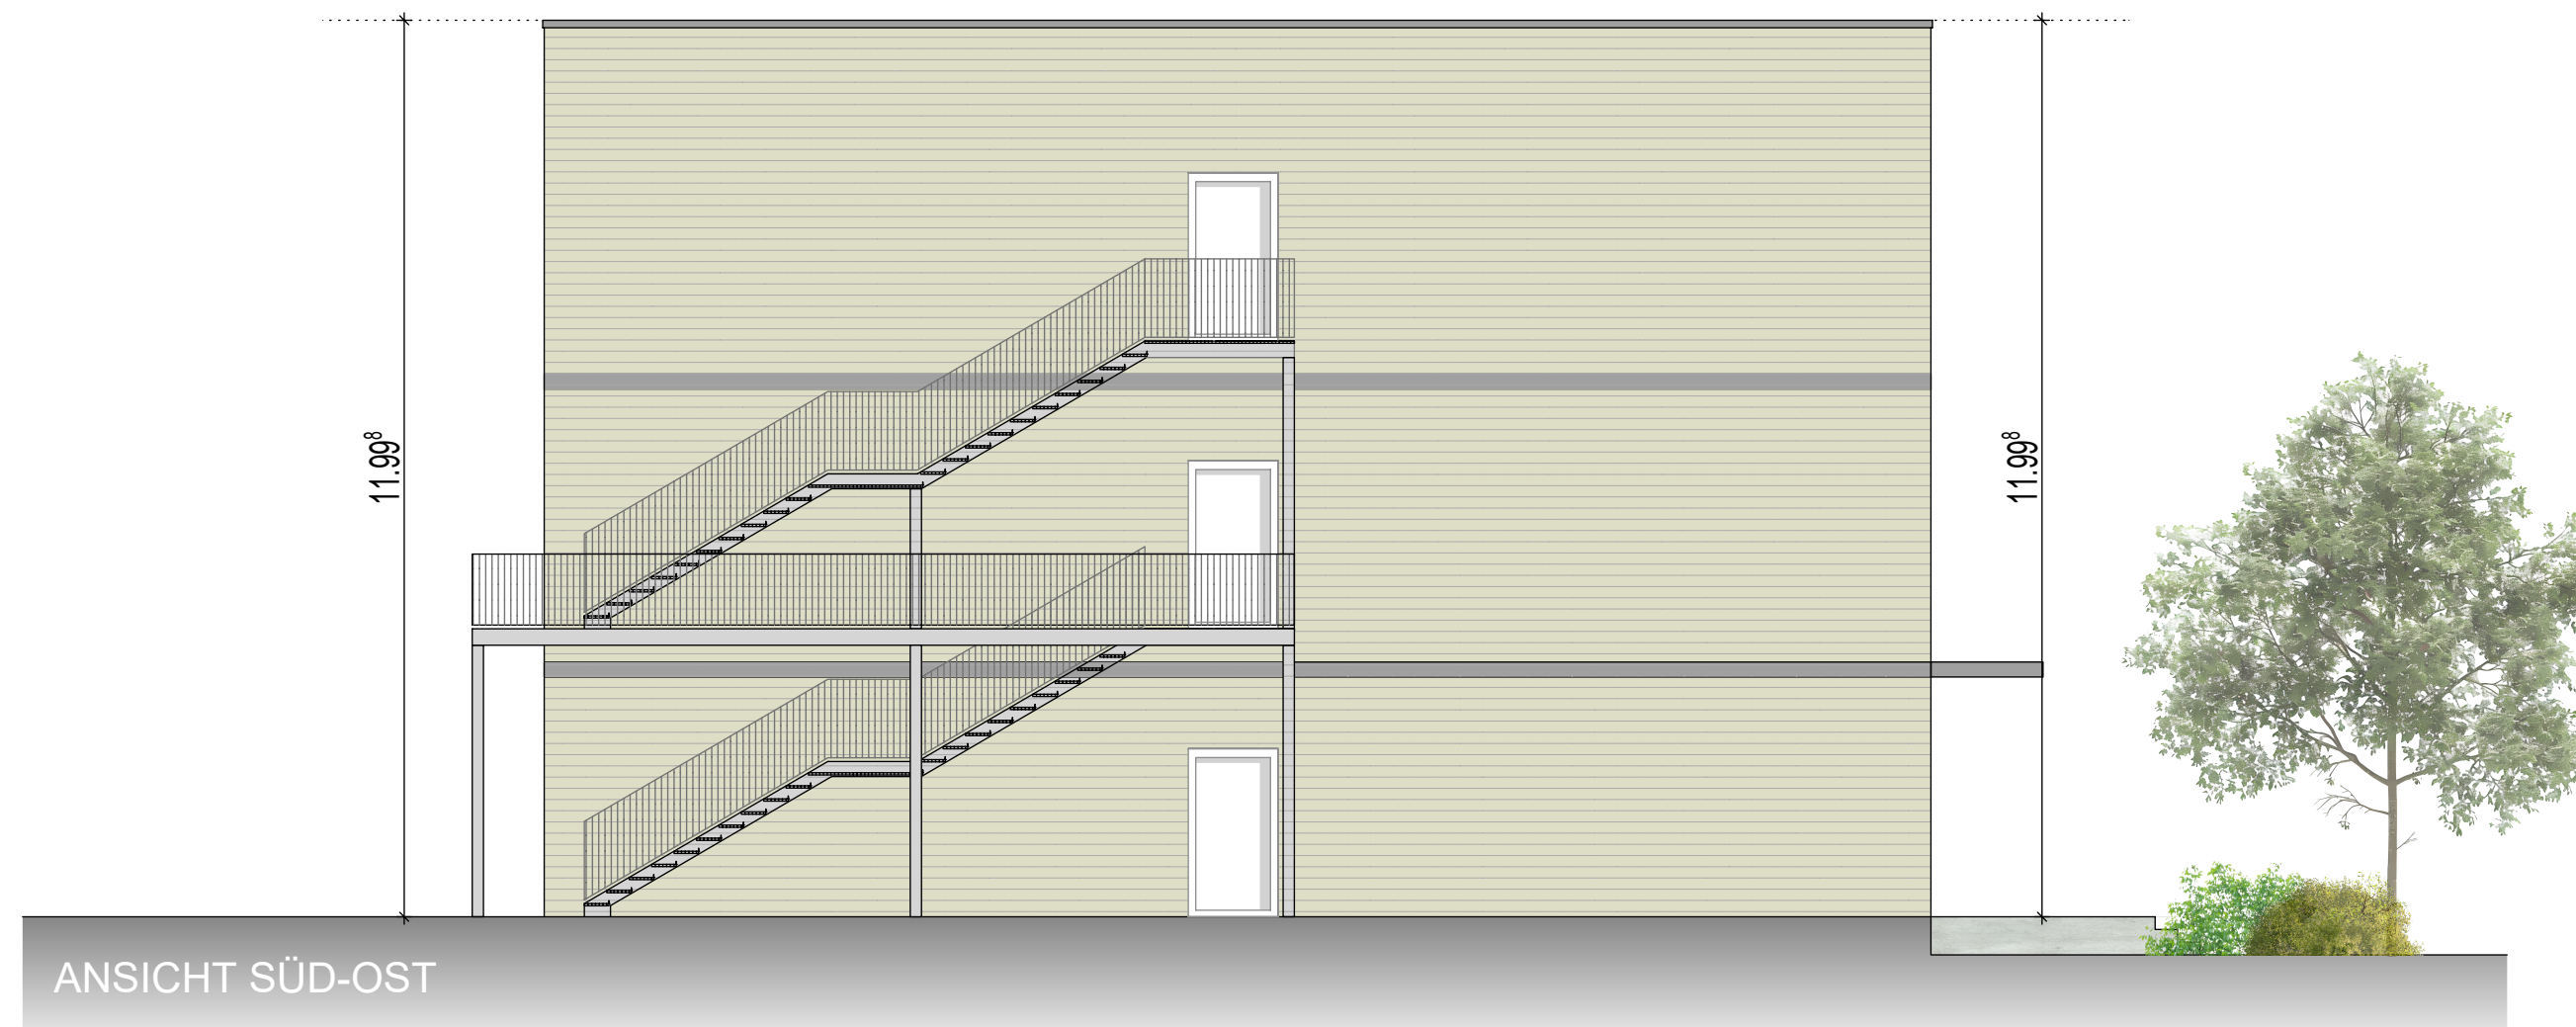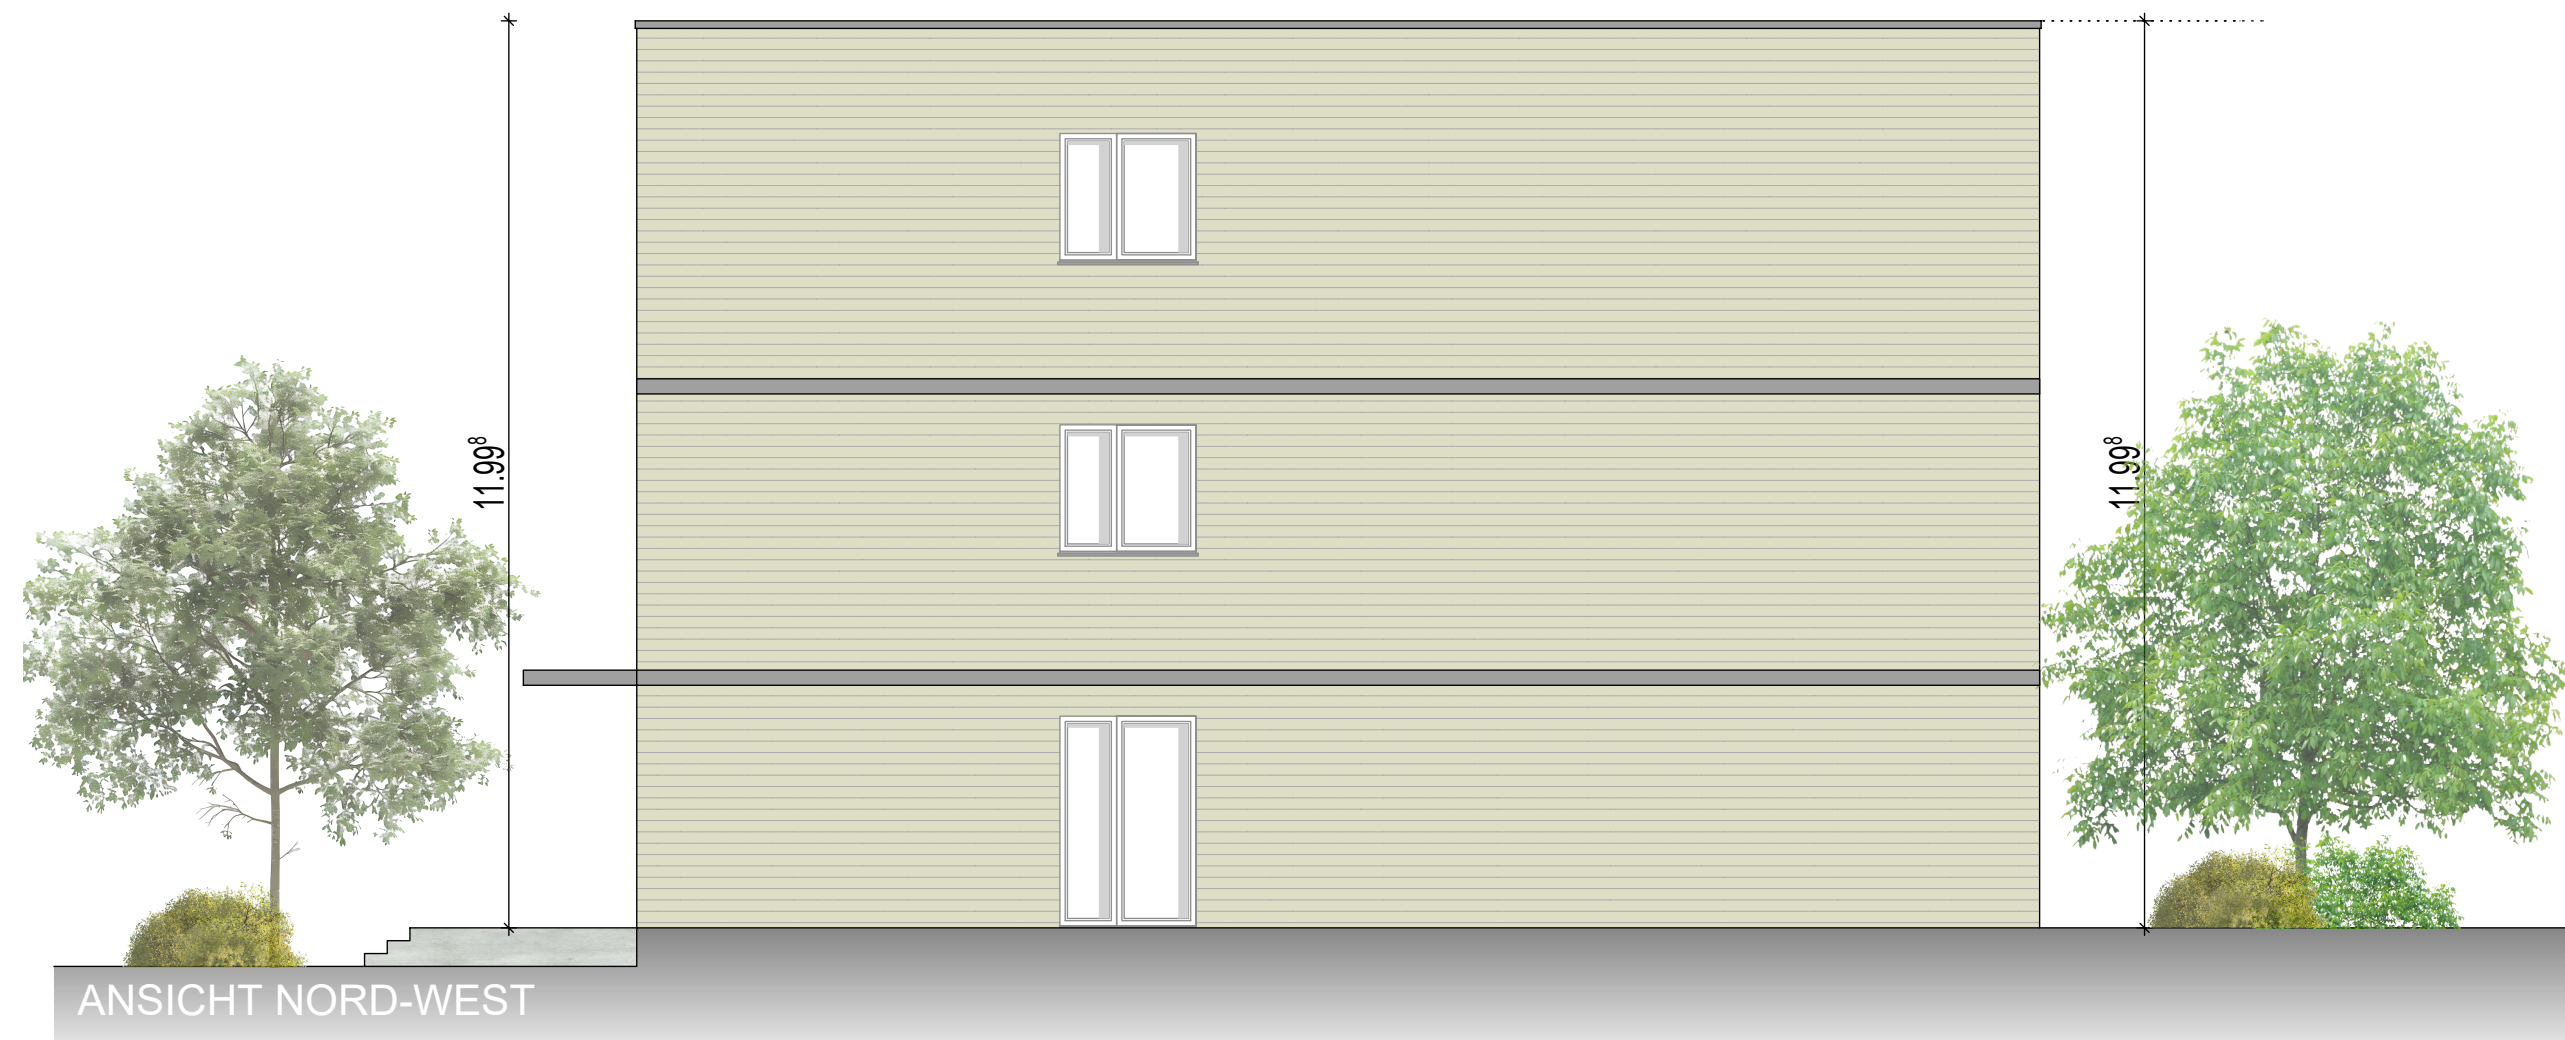

BAUHERR: Stadt Schwetzingen vertreten durch Oberbürgermeister Matthias Steffan Hebelstr. 1 68723 Schwetzingen		BAUVORHABEN: NEUBAU DER ZEYHER-GRUNDSCHULE SCHUBERTSTR. 4 68723 SCHWETZINGEN		ENTWURFSVERFASSER: Astrid Fath BAUKULTUR-KOMMUNIZIEREN Saarbrückener Str. 22 69469 Weinheim +49 163 2618462 info@baukulturkommunizieren.de	
PLAN - NR.: 06. ANSICHTEN SÜD-OST & NORD-WEST		DATUM : 20.04.2026		MAßSTAB: 1:100	
H/B = 420 / 594 (0.25m²)		VORABZUG		 BAUKULTUR-KOMMUNIZIEREN	