



### SCHNITT A-A DURCHPRESSUNG

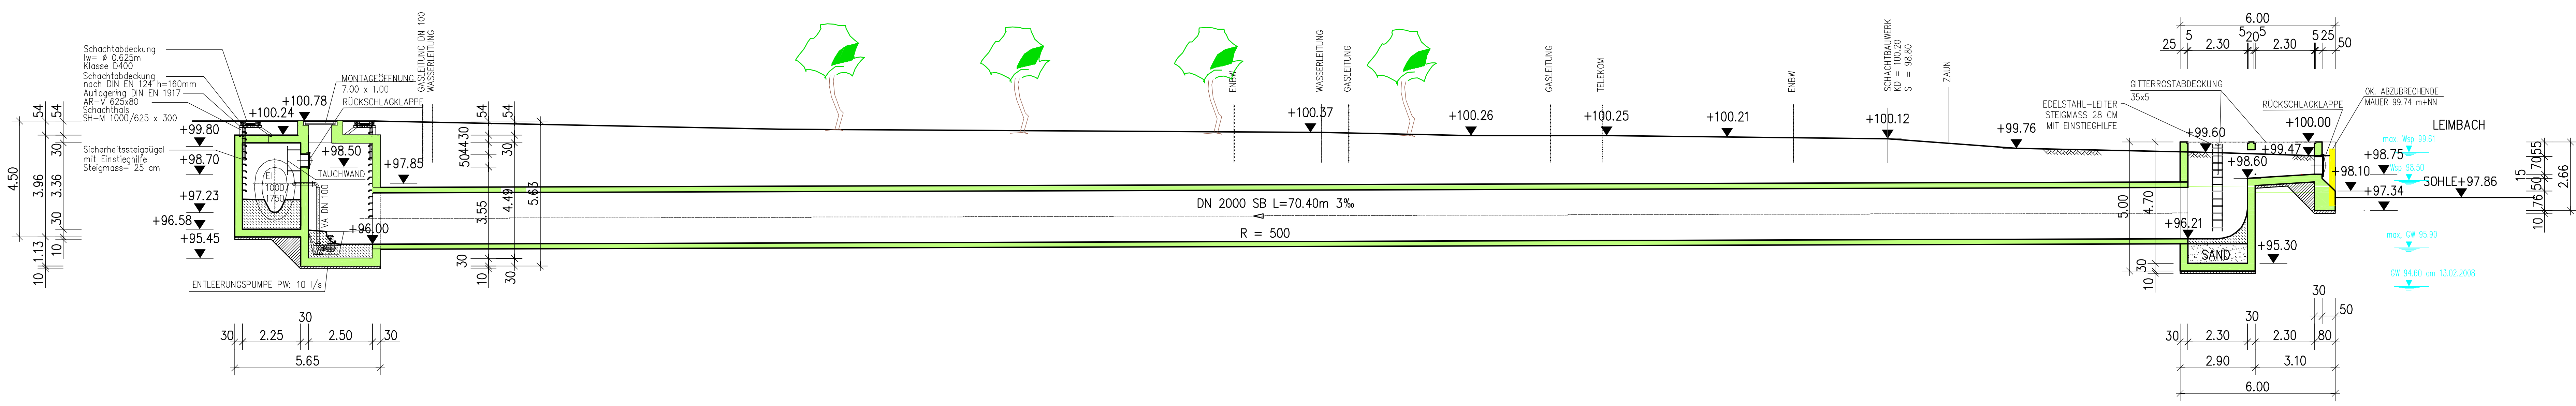

### GRUNDRISS DURCHPRESSUNG

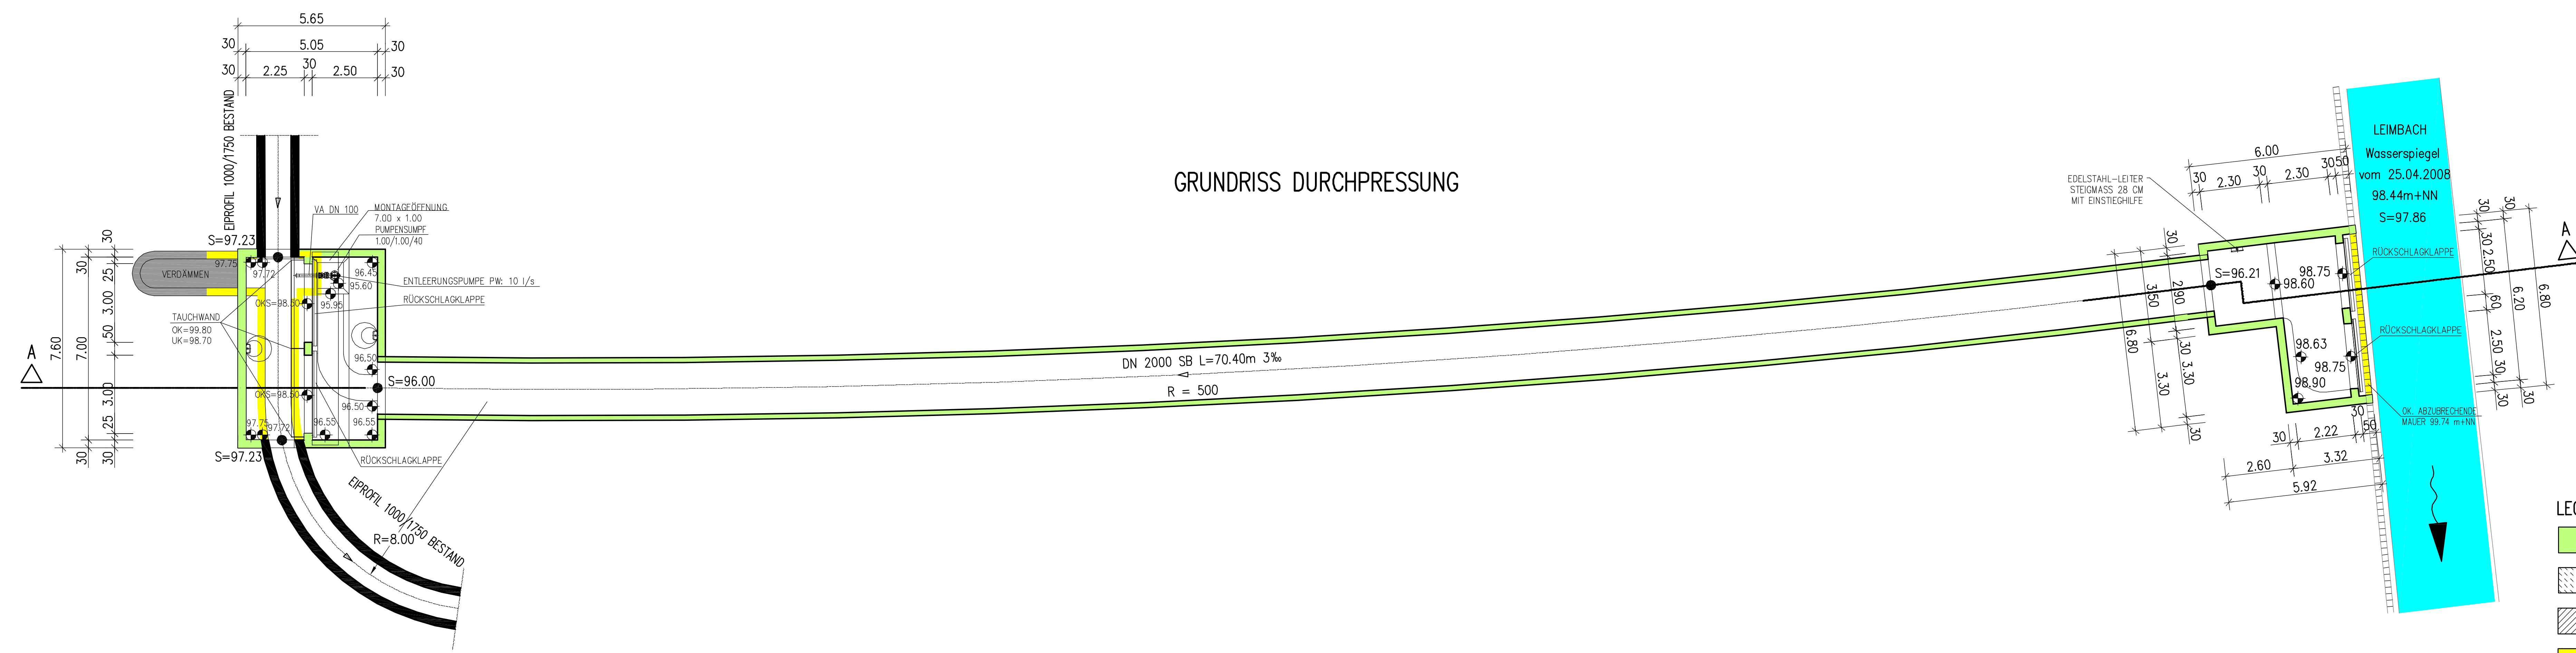

- LEGENDE**
- GEPLANTER STAHLBETON
  - GEPLANTER PROFILBETON
  - GEPLANTE SAUBERKEITSSCHICHT
  - ABBRUCH
  - VERDÄMMEN

**VORABZUG**  
Stand: 08.05.2008

**PÖYRY**

STADT SCHWETZINGEN  
MASSNAHMEN STARKREGENEREIGNIS 1, BA KRONENSTRASSE  
GENEHMIGUNGSPLANUNG  
ENTLASTUNG KRONENSTRASSE  
GRUNDRISS UND SCHNITT A-A

Datum	Name	Der Planersteller	Zeichnungs-Nr.
08.05.2008	Seibert	Pöyry GKW GmbH Dynamstrasse 10, 68165 Mannheim Telefon: 0621 8700-0 Fax: 0621 8700-212 E-Mail: anfragen.mannheim.de@poyry.com	350.0174.01.04.3.13.003
08.05.2008	Stb		Anzahl: 8
			Maßstab: 1:100
		Mannheim, den 08. Mai 2008	Fläche: 1,00 m²