
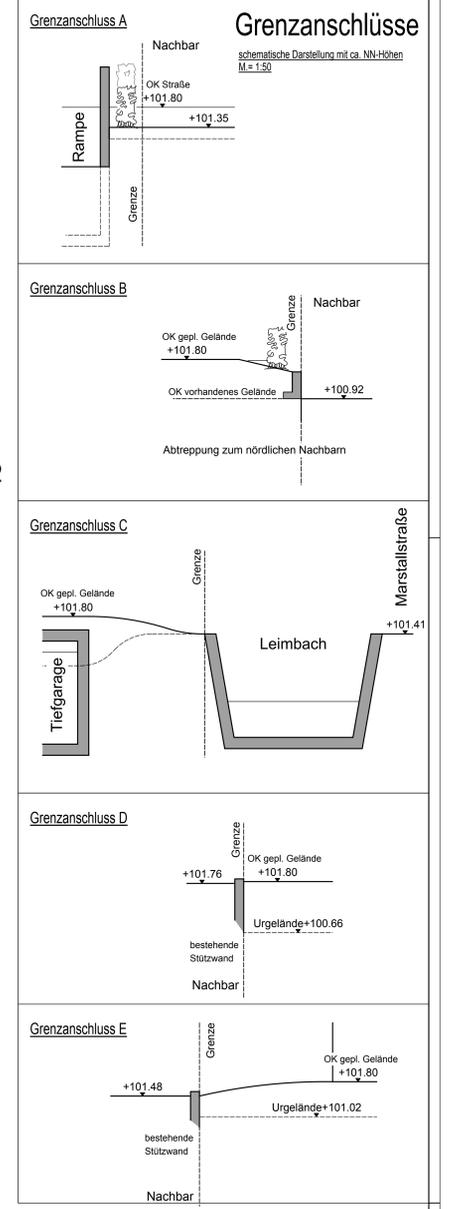
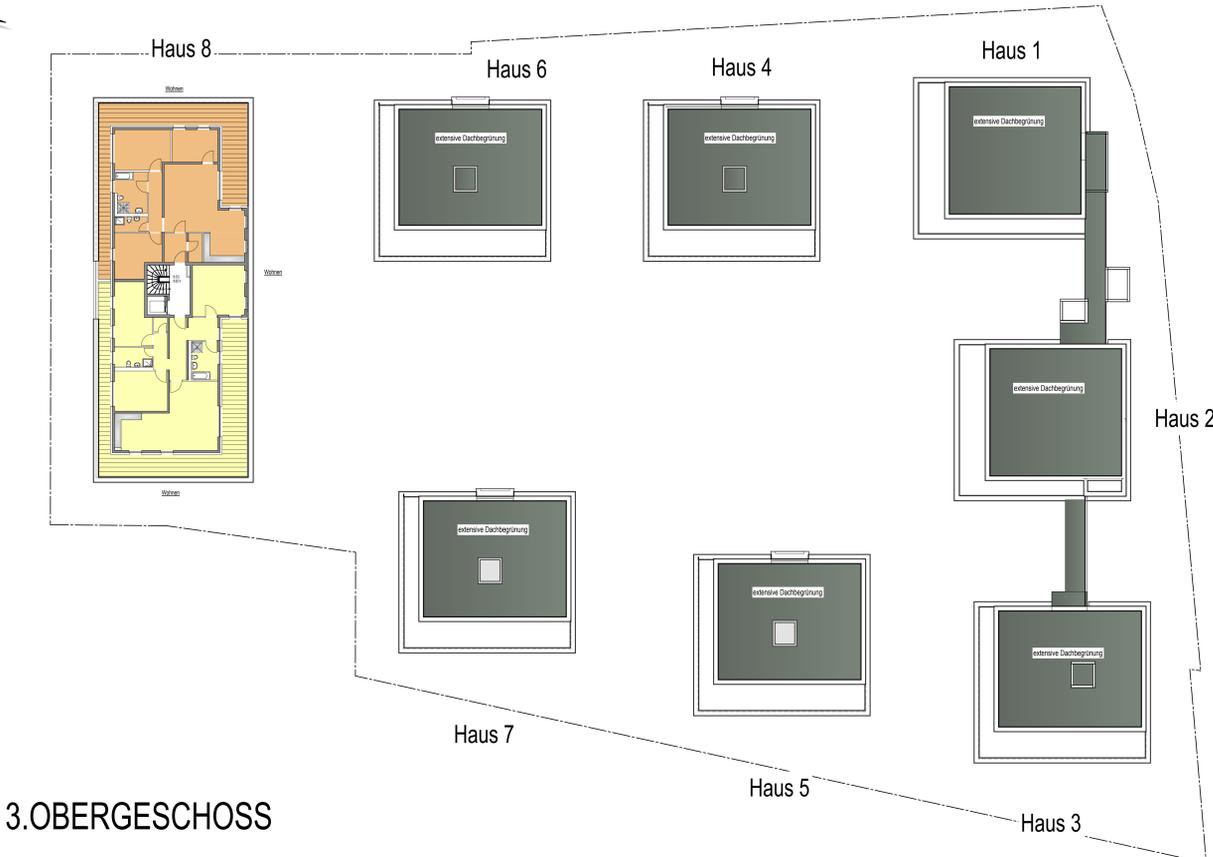


MARKGRAFENSTRASSE

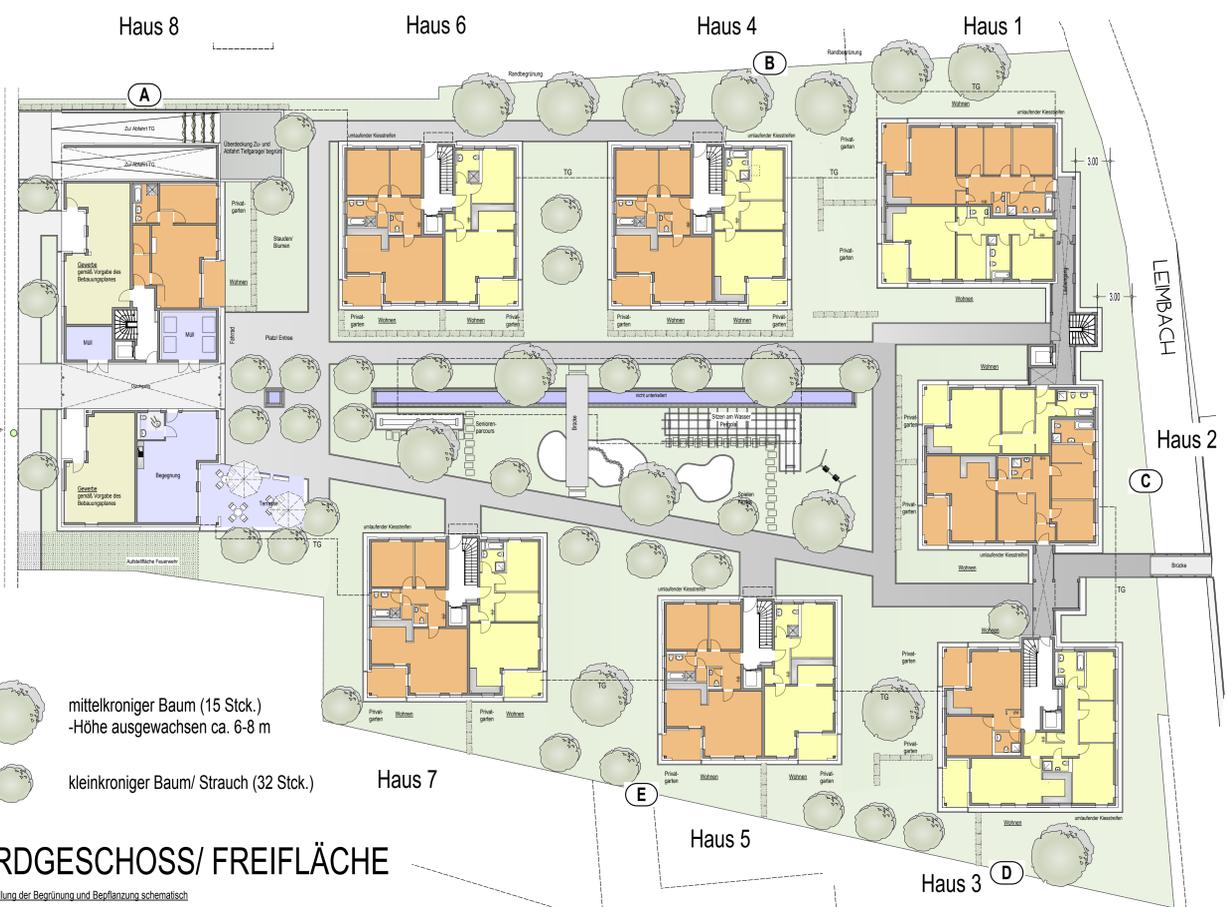

ANLAGE 5
21.03.2013

VORHABEN- UND ERSCHLISSUNGSPLAN
ZUM BEBAUUNGSPLAN NR. 73 VORHABENBEZOGENER BEBAUUNGSPLAN
"ZENTRUMSNAHES WOHNEN MARKGRAFENSTRASSE"

PROJEKT
Zentrumsnahes Wohnen Markgrafentraße
68723 Schwetzingen

BAUHERR + PLANUNG
OSTERMAYER
WOHNBAU GMBH
In der Kehl 22 67122 Altrip
Telefon: 06236/5097-0
Fax: 06236/5097-2000

PLAN
GRUNDRISSSE EG-3.OG/ FREIFLÄCHE
+ Grenzanschlüsse

Der Inhalt dieses Planes ist geistiges Eigentum der Verfasser. Bei Verwendung ohne Zustimmung fallen Gebühren gemäß HOAI an

PROJEKT NR. 51-12 S	Häuser II + Dach	MASSSTAB 1:200 / 1:50	BEARBEITER ARCHITEKT	BLATT 1/3
BAUHERR				PROJ. 20110315-13 28.02.2013

HFB - 841 / 1350 (1.14m²)
Alpian 2012