
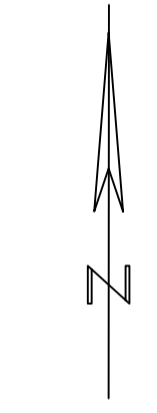


Legende

Bestand	Neubau	Beschreibung
		Gebäude Neubau
		Fläche befestigt: Asphalt - Baugruben
		Fläche Schotter
		Betonmauer - Baueis
		Straßenachse
		Mischwasserschacht DN 1000
		Geländehöhe
		Fließgefälle
		Quergefälle
		Tiefbord TB 10/30
		Sinkkasten
		Grundstücksfläche
		Umriss Tiefgarage
		Grundwassermsstelle Bestand
		Radius Bogen
		Schleppkurve 3-achsiges Müllfahrzeug

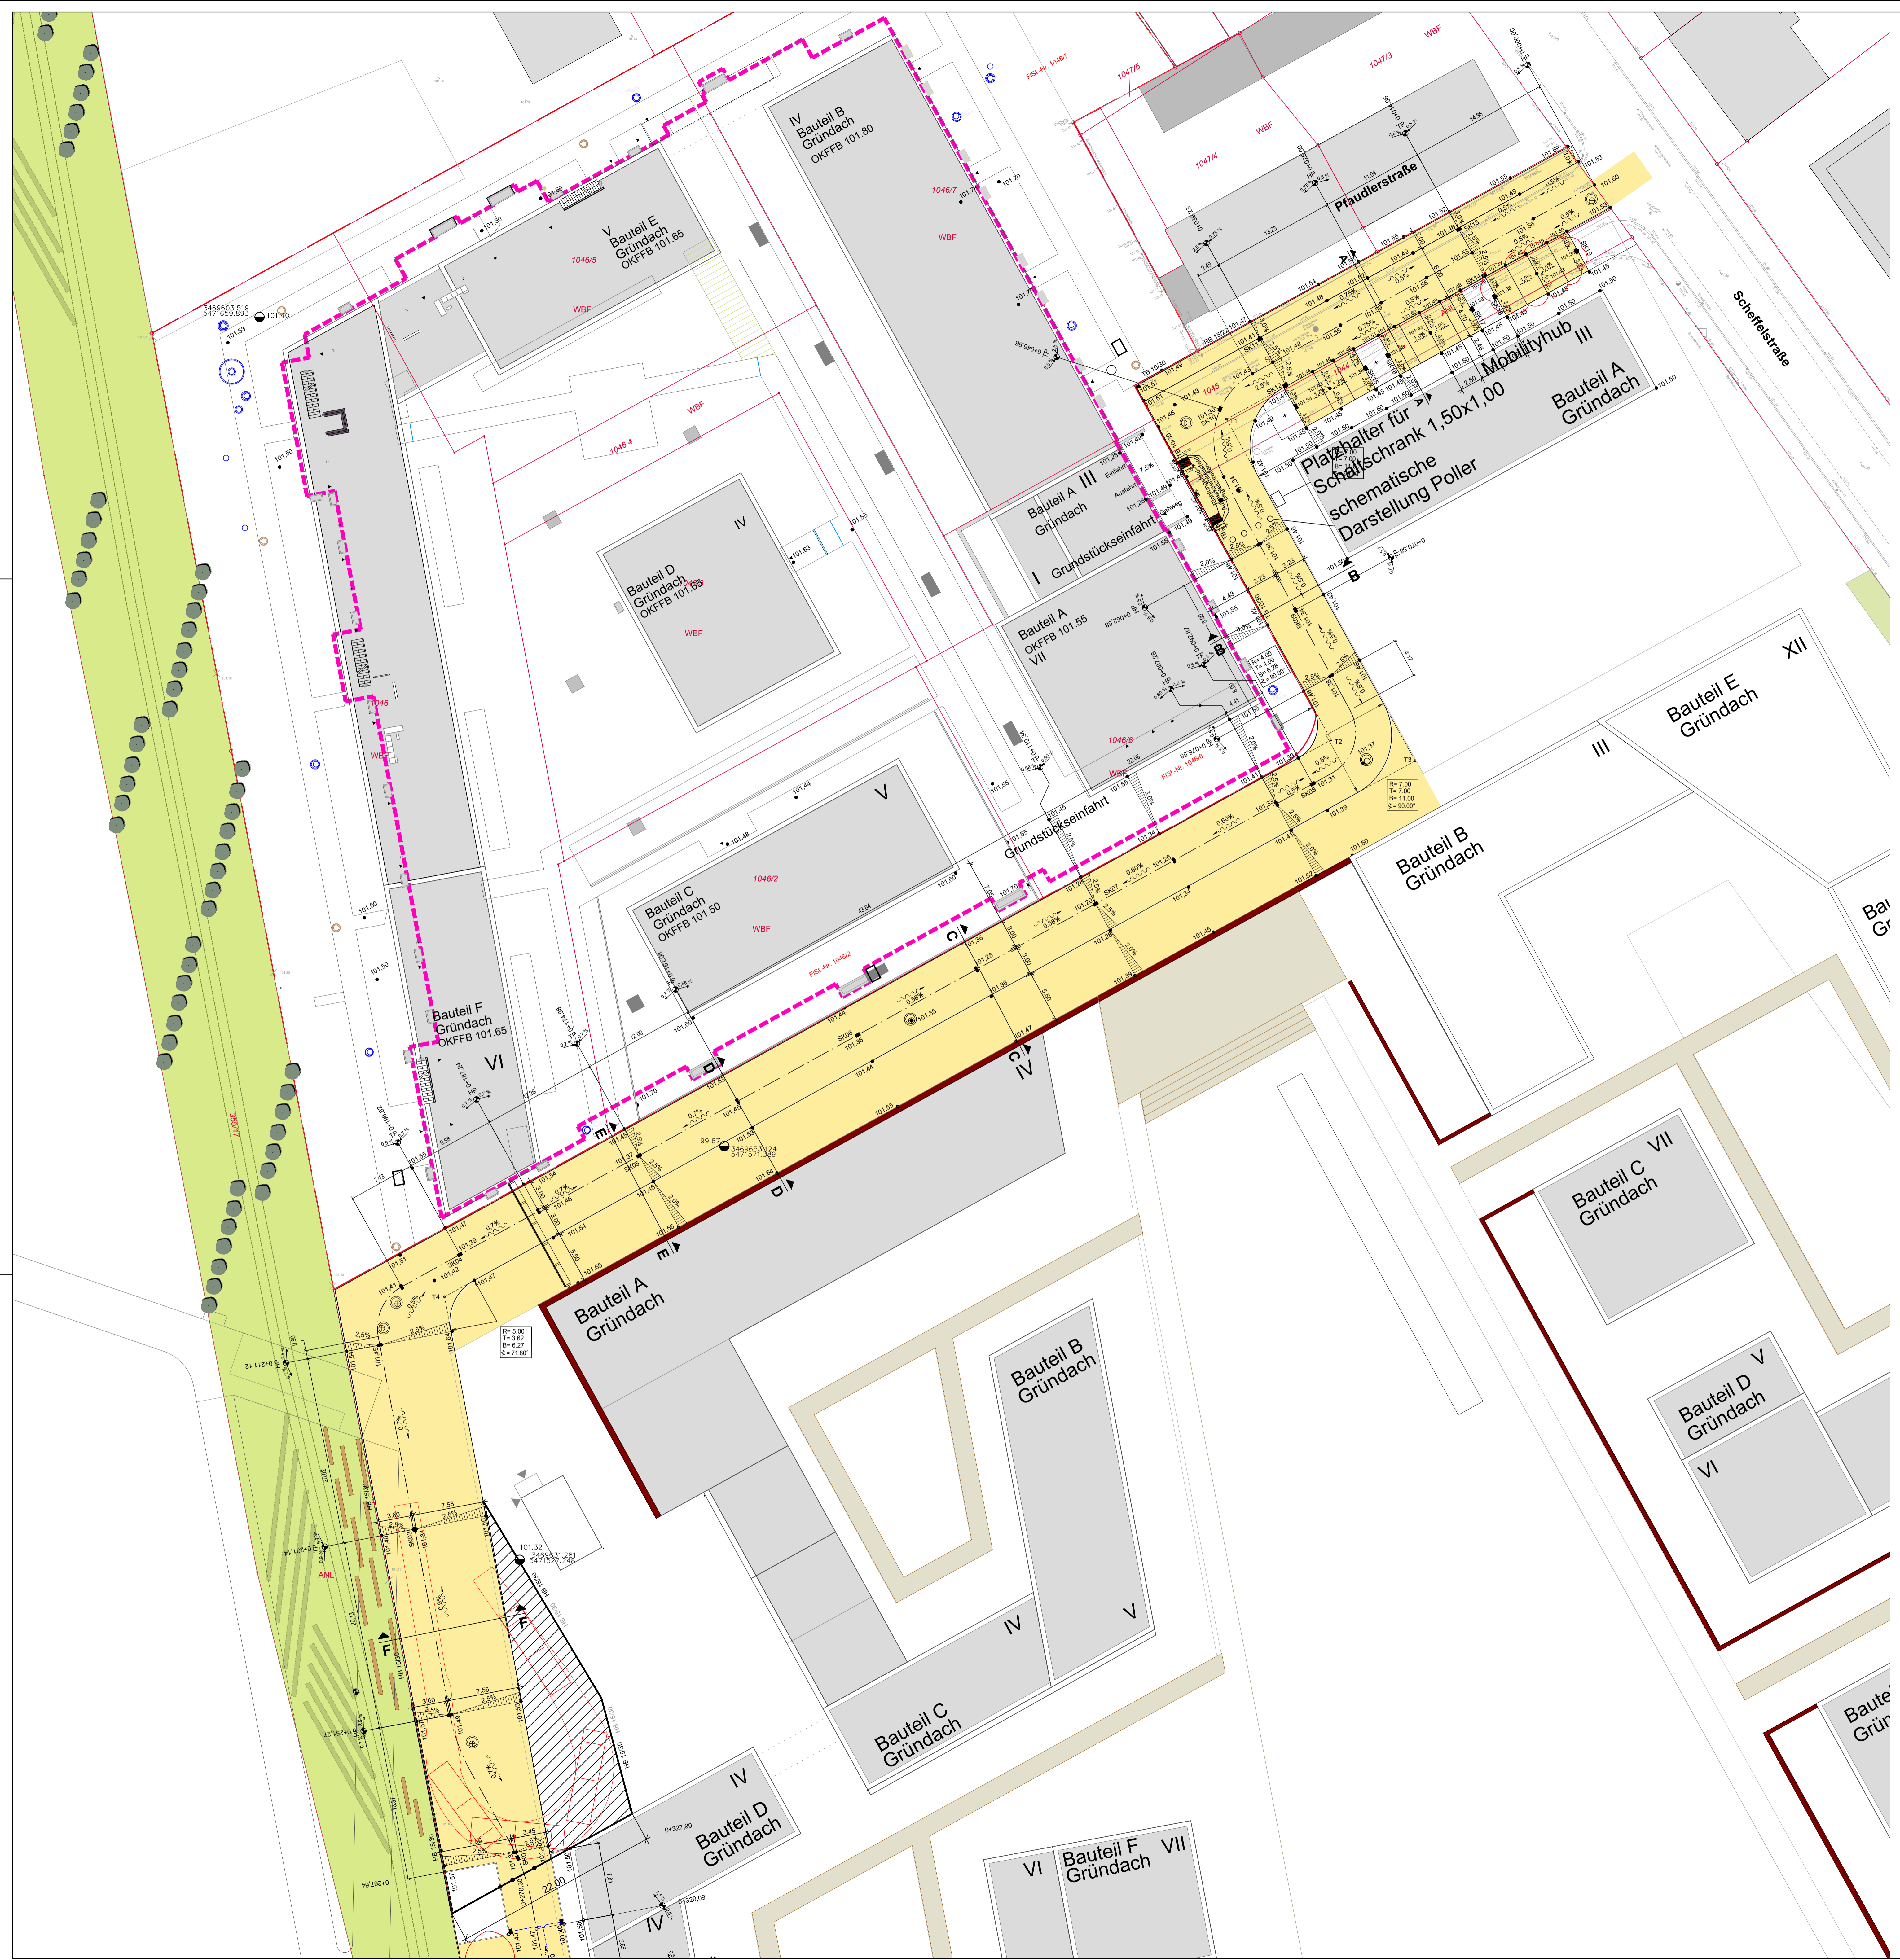

Name	Zuständigkeit	Geprüft	Freigabe
Ronny Weber	Stadtwerke Schwetzingen		
Thomas Heyne	H & S Ingenieure		
Jochim Aurisch	Stadtbaumeister		
Norbert Zimmermann	AFRY		
Oliver Schwartz	Netze BW		
Matthias Ohlheiser	Epple Bau		
Marcus Wiesendanger	Conceptplan		

01.02.2023 Abstimmung Stadt Schwetzingen

Ausführungsplan			
C	Kü-Ma	06.12.2022	Bauweise Freigabe Anschlüssen BAU7 (Bauteil A III, Bauteil B III), BAU2 (Bauteil A IV), BAU1 (Bauteil A IV, VII, Bauteil C II, Bauteil F VI)
B	Kü-Ma	25.10.2022	Höhen Parkplatz BAU7 (Bauteil A III) von 101.55 auf 101.50 angepasst
A	Kü-Ma	02.09.2022	Neue Höhen
Index	Zeichen	Datum	Änderung/ Erläuterung

Auftraggeber:
Epple Projekt Kurpfalz GmbH
Vangerowstrasse 2
69115 Heidelberg

Projekt:
Endausbau 1 - Lageplan Straßenbau - Ausbauhöhen

Projekt:
Erschließungsplanung
Schwetzingen Höfe
Schwetzingen

Plannummer: 1,3 **Projekt-Nr.:** **Datum:** **Zeichen:**

Maßstab: 1:250 **bearbeitet:** 24.01.2023 **F.C.:** **gezeichnet:** 24.01.2023 **P.M.:** **geprüft:** 24.01.2023 **L.K.:**

Aufgestellt: Griesheim **den:** 24.01. **20 23** **Geprüft:**

Gesehen: **Genehmigt:**

Ingenieurbüro für Wasserwirtschaft und Verkehrsbau
KOLB & KÜLLMER
Ingenieurgesellschaft mbH
Beratung - Planung - Baubewachung
Dieselstraße 4
64347 Griesheim
Tel.: 0 61 55 60 74 8 - 0
Fax: 0 61 55 60 74 8 99
Mail: info@kolbkuellmer.de
Web: www.kolbkuellmer.de