



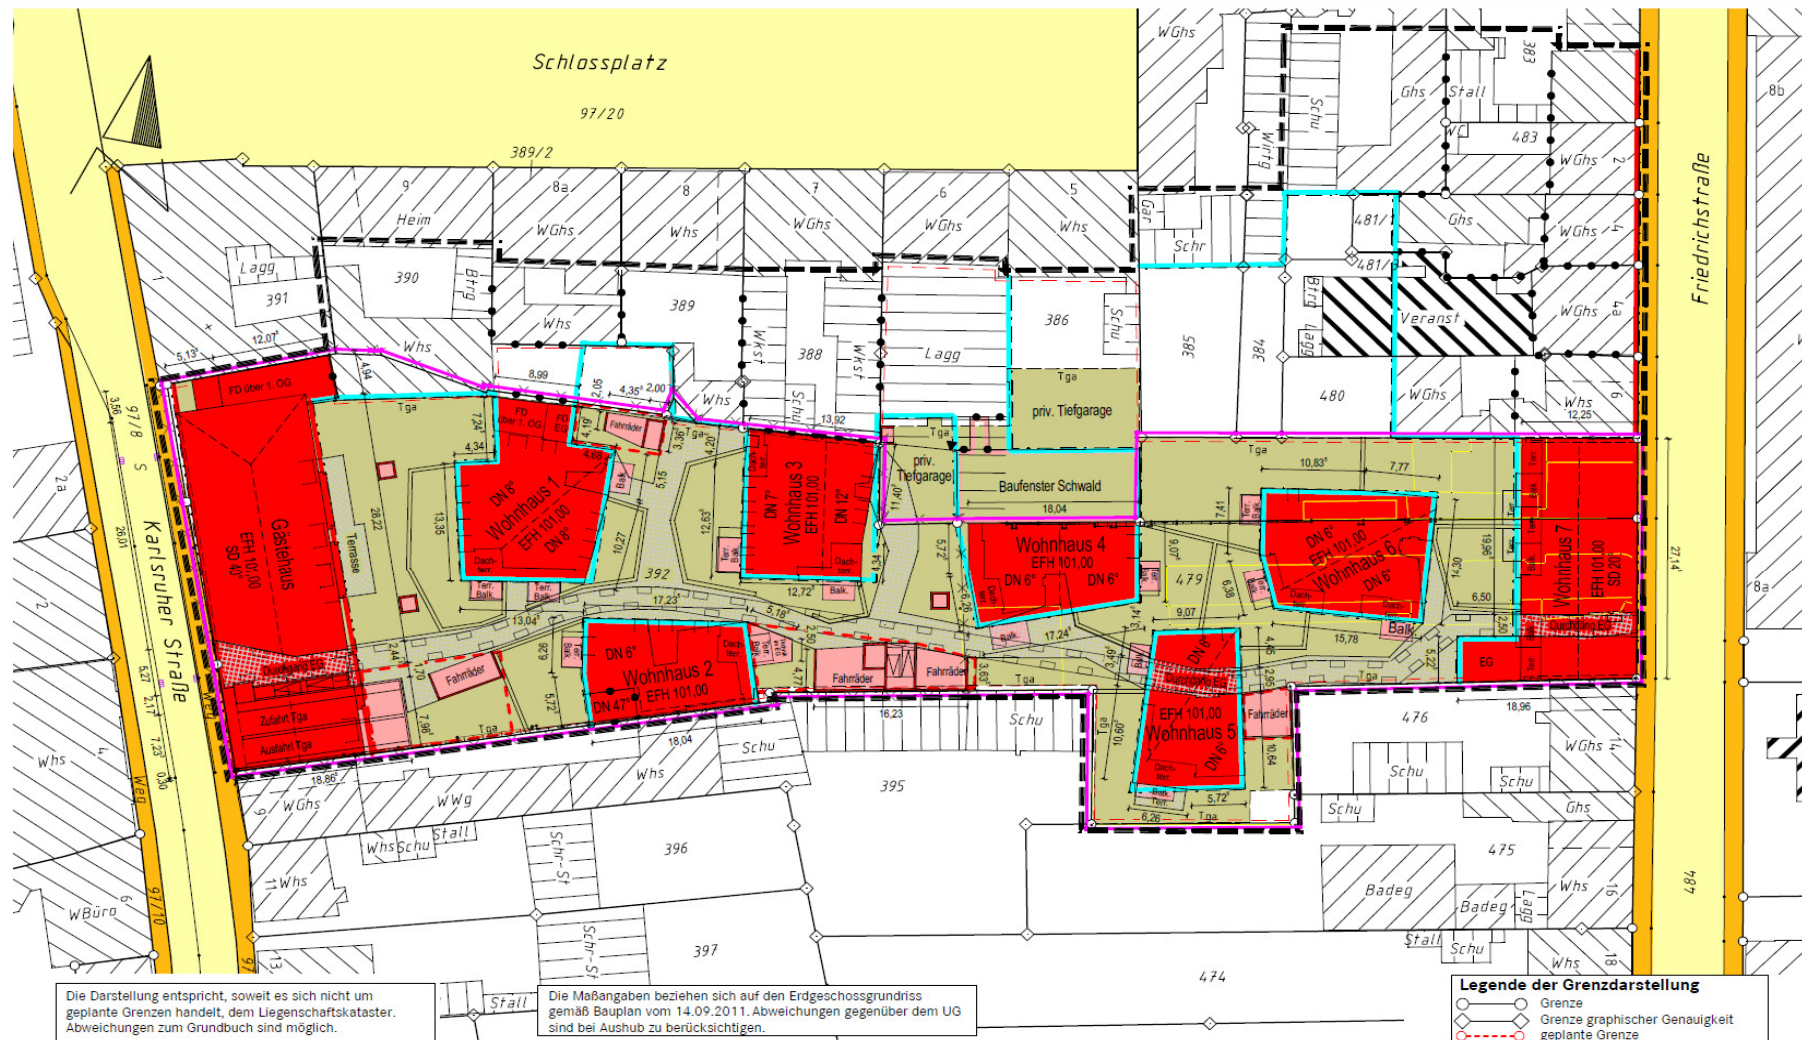

Grundriss TG neu Stand 19.01.2012

Darstellung der öffentlichen Tiefgarage mit Umfahrung und Stellplatzeigenschaften

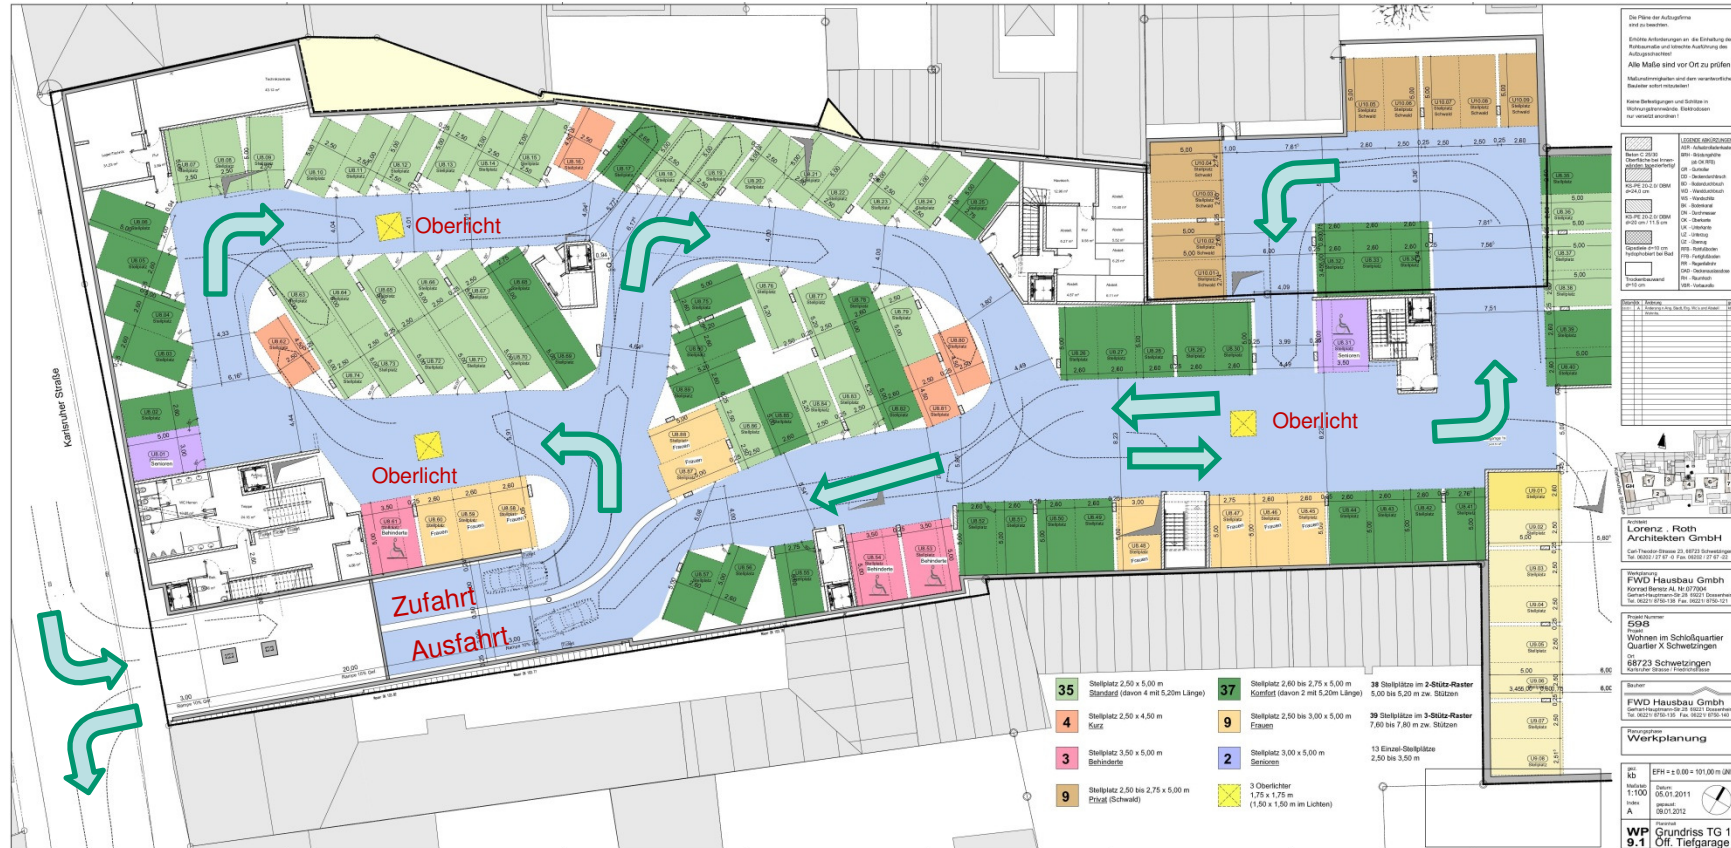

Öffentliche Tiefgarage

mit 90 Stellplätzen, davon ...

35 Standard	Stellplatz 2,50 x 5,00 m (4 x 5,20 m)
37 Komfort	Stellplatz 2,60 x 5,00 m (2 x 5,20 m)
9 Frauen	Stellplatz 2,60 x 5,00 m
2 Senioren	Stellplatz 3,00 x 5,00 m
3 Behinderte	Stellplatz 3,50 x 5,00 m
4 Kurz	Stellplatz 2,50 x 4,50 m
9 Privat (Schwald)	Stellplatz 2,60 x 5,00 m

13 Einzel-Stellplätze 2,50 bis 3,50 m

38 Stellplätze im 2-Stütz-Raster

mit 5,00 bis 5,20 m zw. Stützen

39 Stellplätze im 3-Stütz-Raster

mit 7,60 bis 7,80 m zw. Stützen


3 Oberlichter 1,50 x 1,50 m (lichtes Öffnungsmaß)

Anlage B – GR 02.02.2012


Schlossgarage Quartier X - Stellplatzraster

90 öffentliche Stellplätze


Behindertenstellplatz:

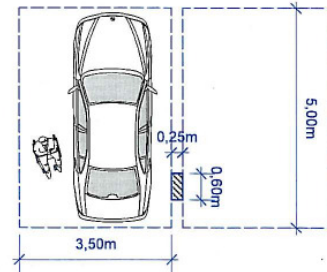


Seniorenstellplatz:

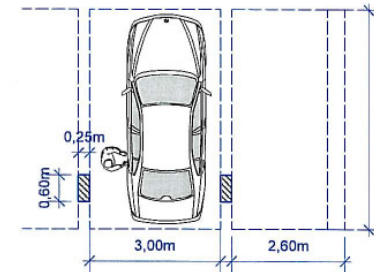


2-Platz-Raster:

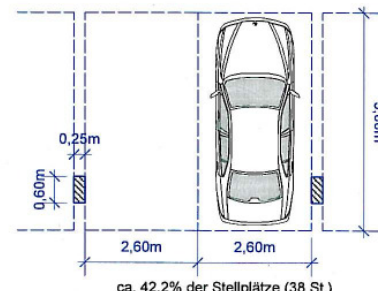

Schrägaufstellung:

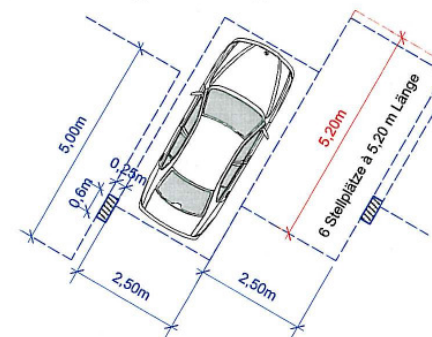

3-Platz-Raster:

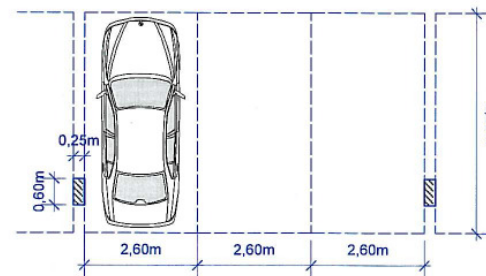

0 1 2 3 4 5m

Stadt Schwetzingen
Stabsstelle Städtebau,
Architektur & Verkehrsentwicklung
Januar 2012

