



Zeichnerische Festsetzungen

Planungsrechtliche Festsetzungen
ergänzend zu den zeichnerischen Festsetzungen des Bebauungsplans
"Scheffelstraße – Hölderlinstraße" vom 23.04.2011
(§ 9 (1) BauGB)

1.0 **Art der baulichen Nutzung**
(§ 9 (1) 1 BauGB)

GE 1 Gewerbegebiet
(§ 8 BauNVO)

GE 2 Gewerbegebiet
(§ 8 BauNVO)

2.0 **Sonstige Planzeichen**

 Abgrenzung unterschiedlicher Art der baulichen Nutzung
(§ 16 (5) BauNVO)

 Grenze des räumlichen Geltungsbereiches
(§ 9 (7) BauGB)

Verfahrensdaten


Aufstellungsbeschluss (Änderungsbeschluss)	29.03.2012
Bekanntmachung des Aufstellungsbeschlusses	31.03.2012
Entwurfsbilligung und Offenlagebeschluss	29.03.2012
Bekanntmachung der Offenlage in den Tageszeitungen	31.03.2012
Offenlage	10.04.2012 bis einschließlich 11.05.2012
Beteiligung der Träger öffentlicher Belange	26.04.2012 Frist 01.06.2012
Behandlung der Anregungen -Satzungsbeschluss
Bekanntmachung und in Kraft treten

Ausfertigung

Es wird bestätigt, dass der Inhalt bzw. Wortlaut der vorstehenden Satzung vom Gemeinderat in seiner öffentlichen Sitzung am beschlossen wurde und dabei die gesetzlichen Verfahrensbestimmungen eingehalten worden sind.

Schwetzingen, den

Dr. René Pörtl

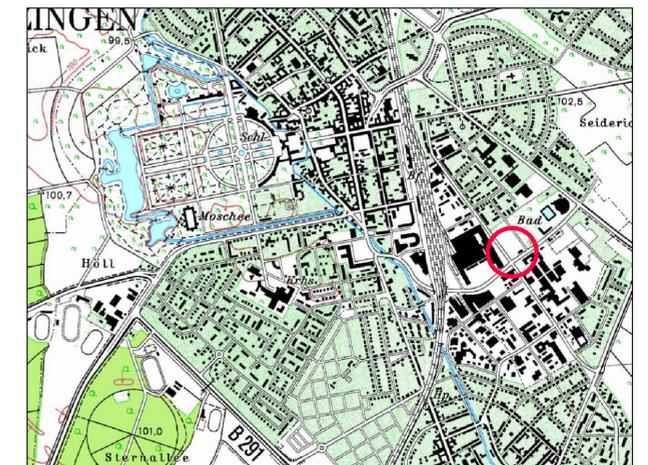

Große Kreisstadt Schwetzingen



**Bebauungsplan
1. Änderung "Scheffelstraße - Hölderlinstraße"**

Dipl.-Ing. Brigitte Busch
Regierungsbaumeisterin
■ ■ ■ Stadtplanung
Kolmarer Straße 24a
76829 Landau Tel: 06341/ 93 94 69

Stadt Schwetzingen - Stadtbauamt
Hebelstraße 7
68723 Schwetzingen

bear.: B. Busch Stand: 05.07.2012
gez.: K. Schlosser weitergeführt:



Nr.: 11 / 046

Maßstab:

1 : 500