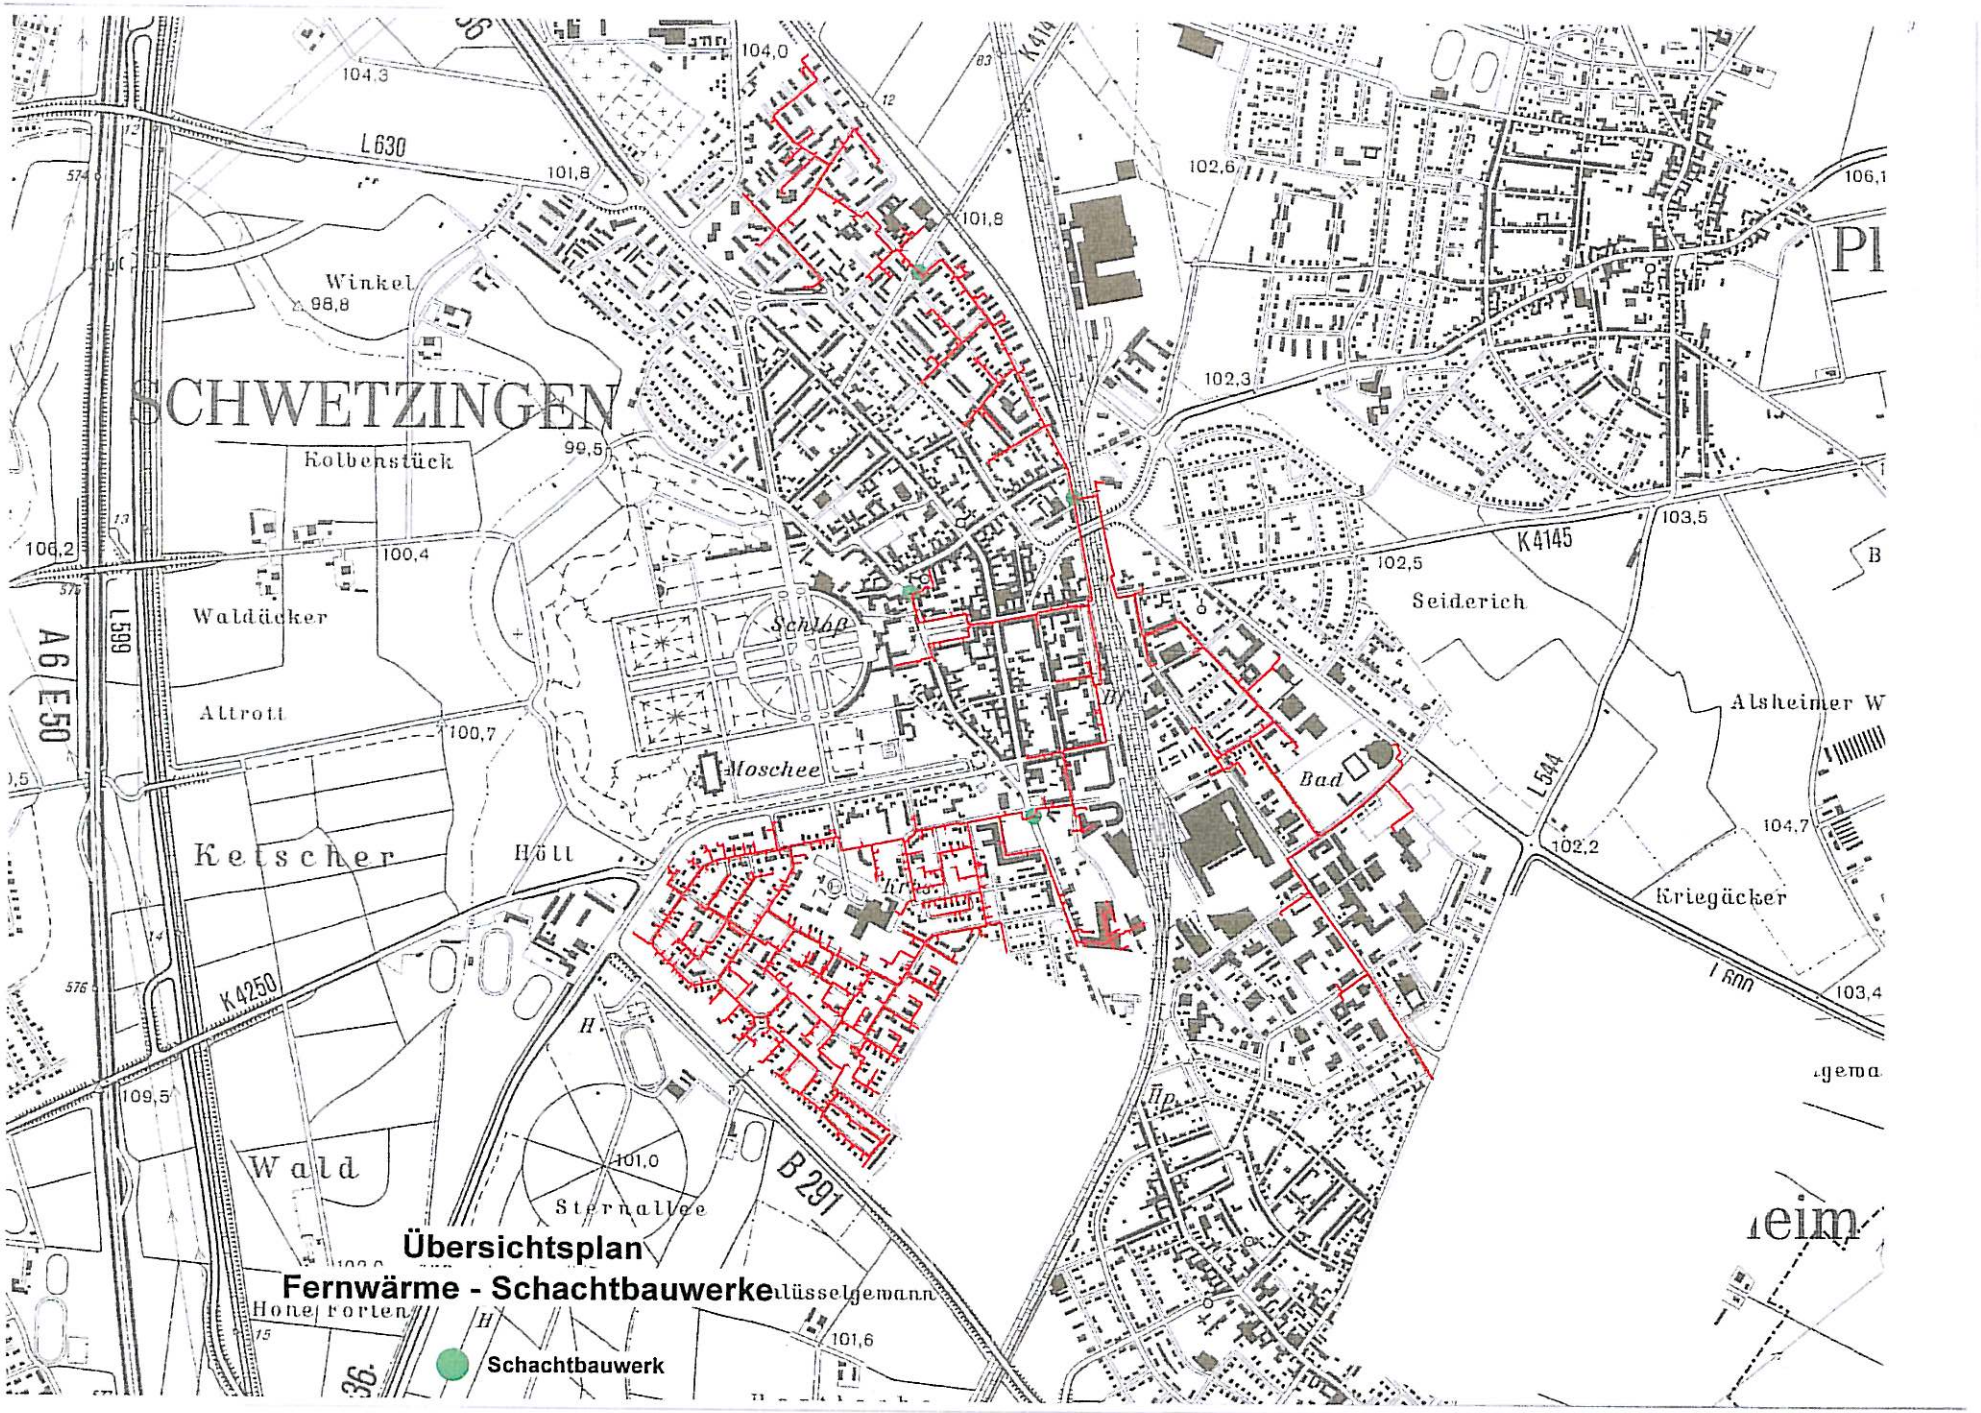
SCHWETZINGEN
Winkel
Kolbenstück
Waldäcker
Altrott
Ketscher
Höll
Wald
Sternallee
Schloß
Moschee
Bad
Seiderich
Alsheimer W
Kriegäcker
L630
A6/E50
L599
K4250
K4145
L644
B291
K414
Übersichtsplan
Fernwärme - Schachtbauwerke
Schachtbauwerk