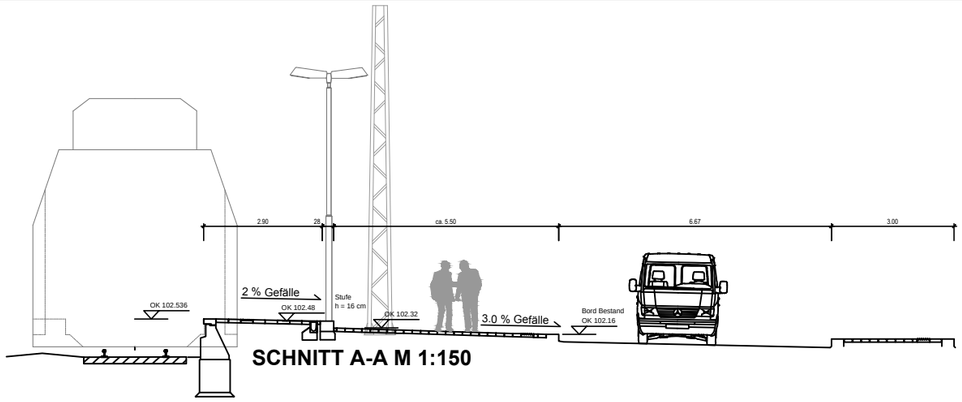

SCHNITT A-A M 1:150

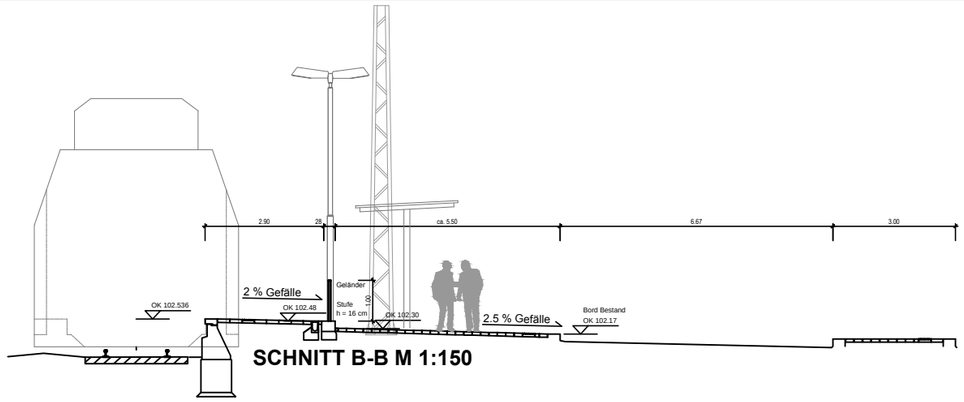

SCHNITT B-B M 1:150

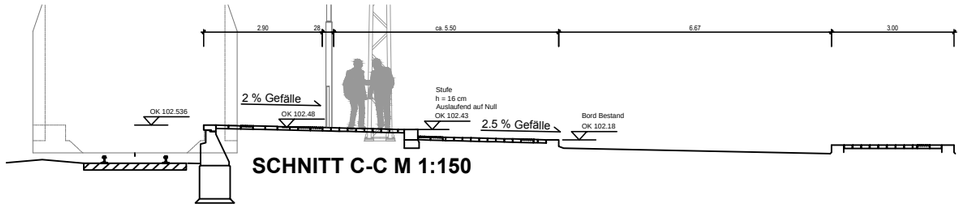

SCHNITT C-C M 1:150

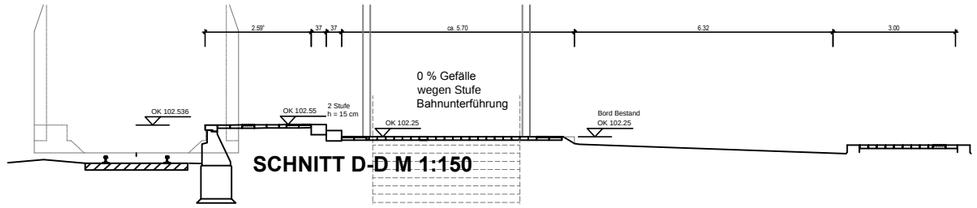

SCHNITT D-D M 1:150

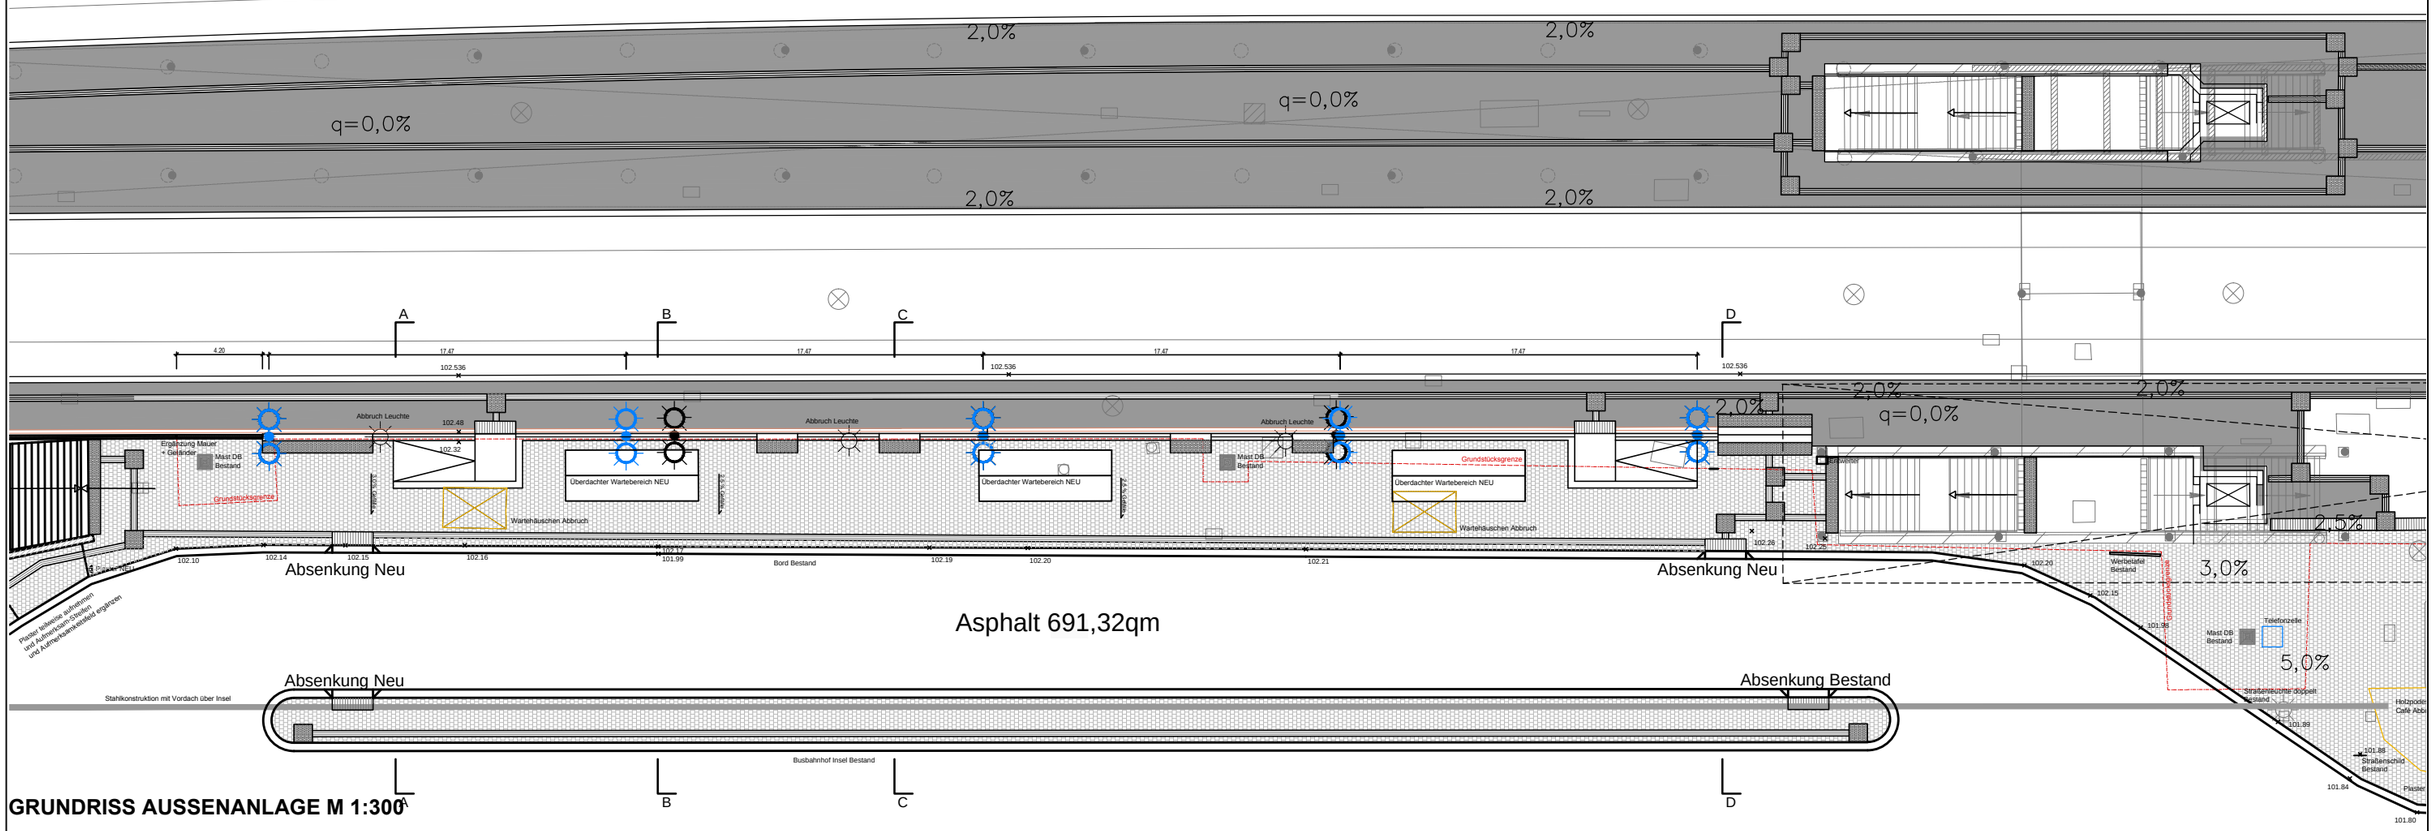

GRUNDRISS AUSSENANLAGE M 1:300

BAUVORHABEN

2.Bauabschnitt Busbahnhof Schwetzingen
Bahnhofsanlage, 68723 Schwetzingen

BAUHERR

Stadt Schwetzingen
Hebelstr. 7, 68723 Schwetzingen

GRUNDRISS + SCHNITTE 1:150, 1:300 13.04.2015

ROTH.ARCHITEKTEN.GMBH