


IPE 3003948, RNK Schwetzingen Randstraße

Strecke 4020  
km 13,87-14,13 links

Gemeinde Schwetzingen, Stadt

Gemarkung (Nr.)	(Flur) Flurst.	ca. [ m <sup>2</sup> ]	Flächen-Nr. ( BE )	Buch.-Kreis
Schwetzingen (3085)	(0) 355	TV	4.650	AD0822600375
TV: Teilungsvermessung		4.650		

Konzern-Eigentümer	ca. [ m <sup>2</sup> ]
DB Netz AG (BK09)	0
DB Netz AG (BK16)	4.650
<b>Veräußerungsfläche gesamt A-I-A</b>	<b>4.650</b>

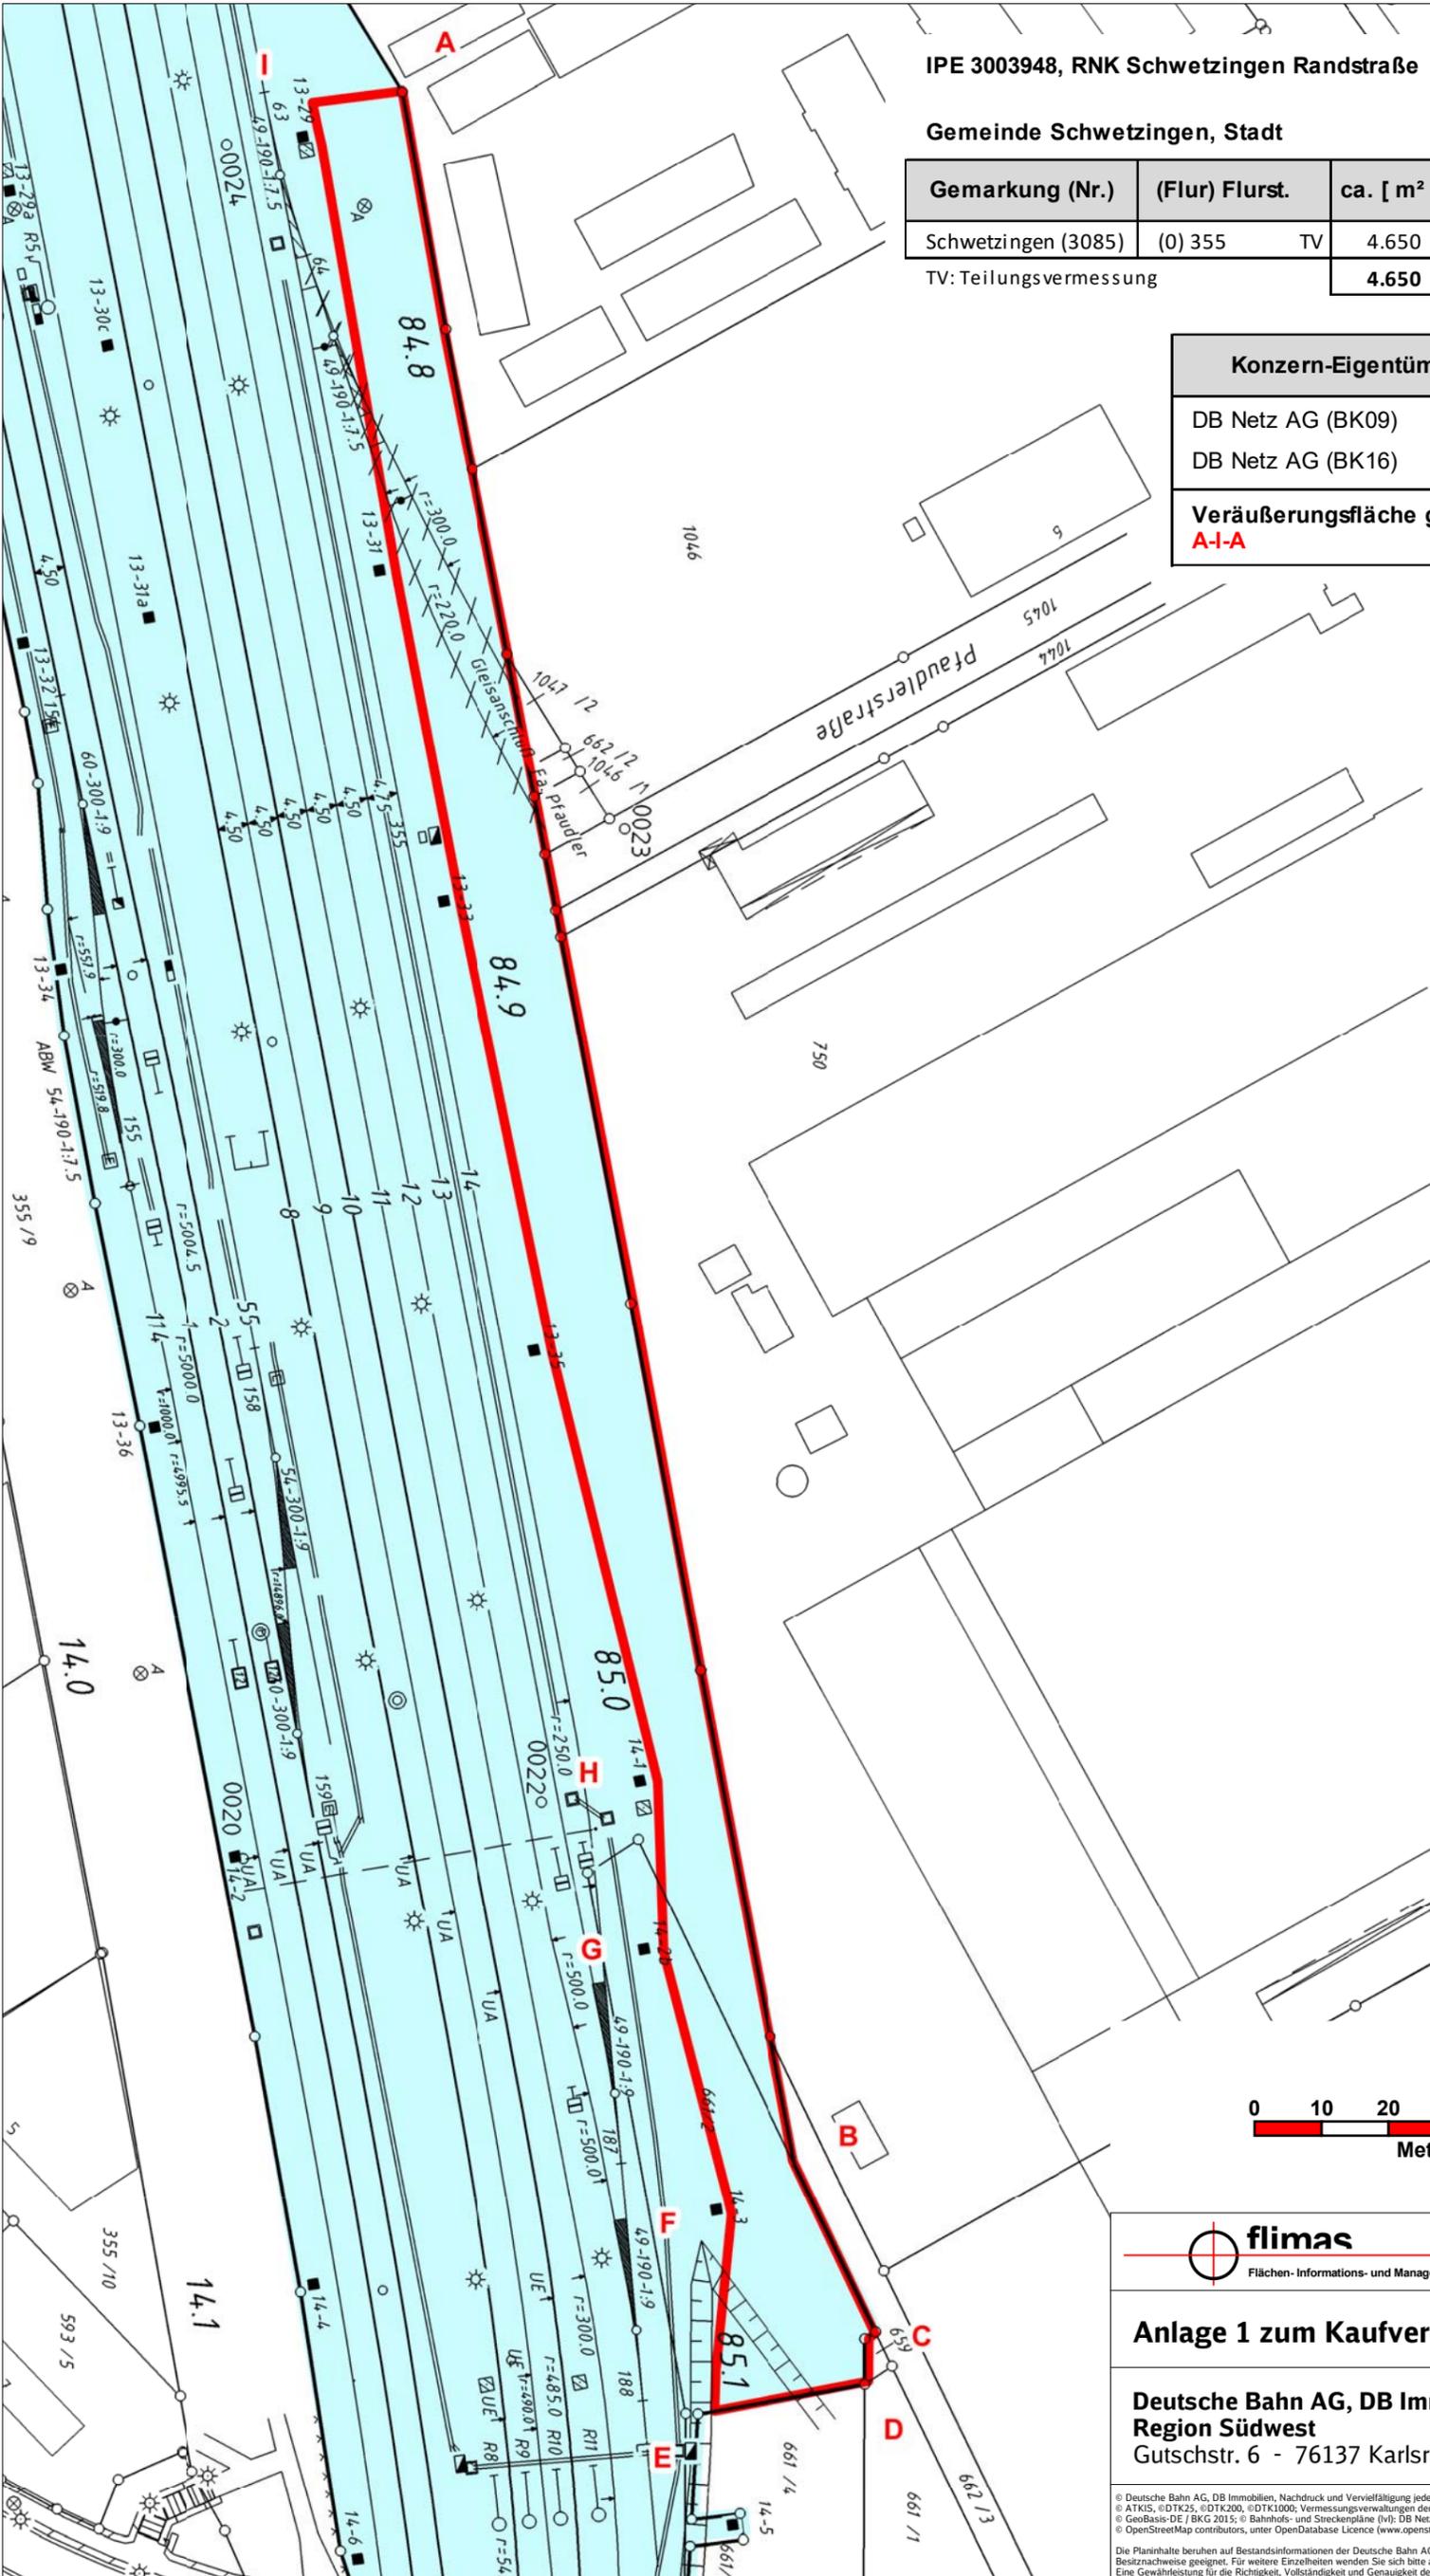

Flächen- Informations- und Managementsystem

---

Anlage 1 zum Kaufvertrag

---

<p><b>Deutsche Bahn AG, DB Immobilien</b> Region Südwest Gutschstr. 6 - 76137 Karlsruhe</p>	<p>1 : 1.000 DIN A3 Blatt 1 von 1 Datum 23.10.19</p>
---	--

© Deutsche Bahn AG, DB Immobilien, Nachdruck und Vervielfältigung jeder Art nur mit ausdrücklicher Genehmigung der Deutsche Bahn AG, DB Immobilien  
 © ATKIS, ©DTK25, ©DTK208, ©DTK1000; Vermessungsverwaltungen der Länder und BKG, Frankfurt a. M.  
 © GeoBasis-DE / BKG 2015; © Bahnhofs- und Streckenlinie (vnl); DB Netz AG, DB-GIS BahnGeodaten  
 © OpenStreetMap contributors, unter OpenDatabase Licence (www.openstreetmap.org/copyright). - Werbeträger: © Ströer DERG Media GmbH.  
 Die Planinhalte beruhen auf Bestandsinformationen der Deutsche Bahn AG, DB Immobilien und sind nicht als rechtsverbindliche Eigentums- oder Besitznachweise geeignet. Für weitere Einzelheiten wenden Sie sich bitte an die zuständige Regionen der Deutsche Bahn AG, DB Immobilien. Eine Gewährleistung für die Richtigkeit, Vollständigkeit und Genauigkeit der Daten wird ausgeschlossen.