





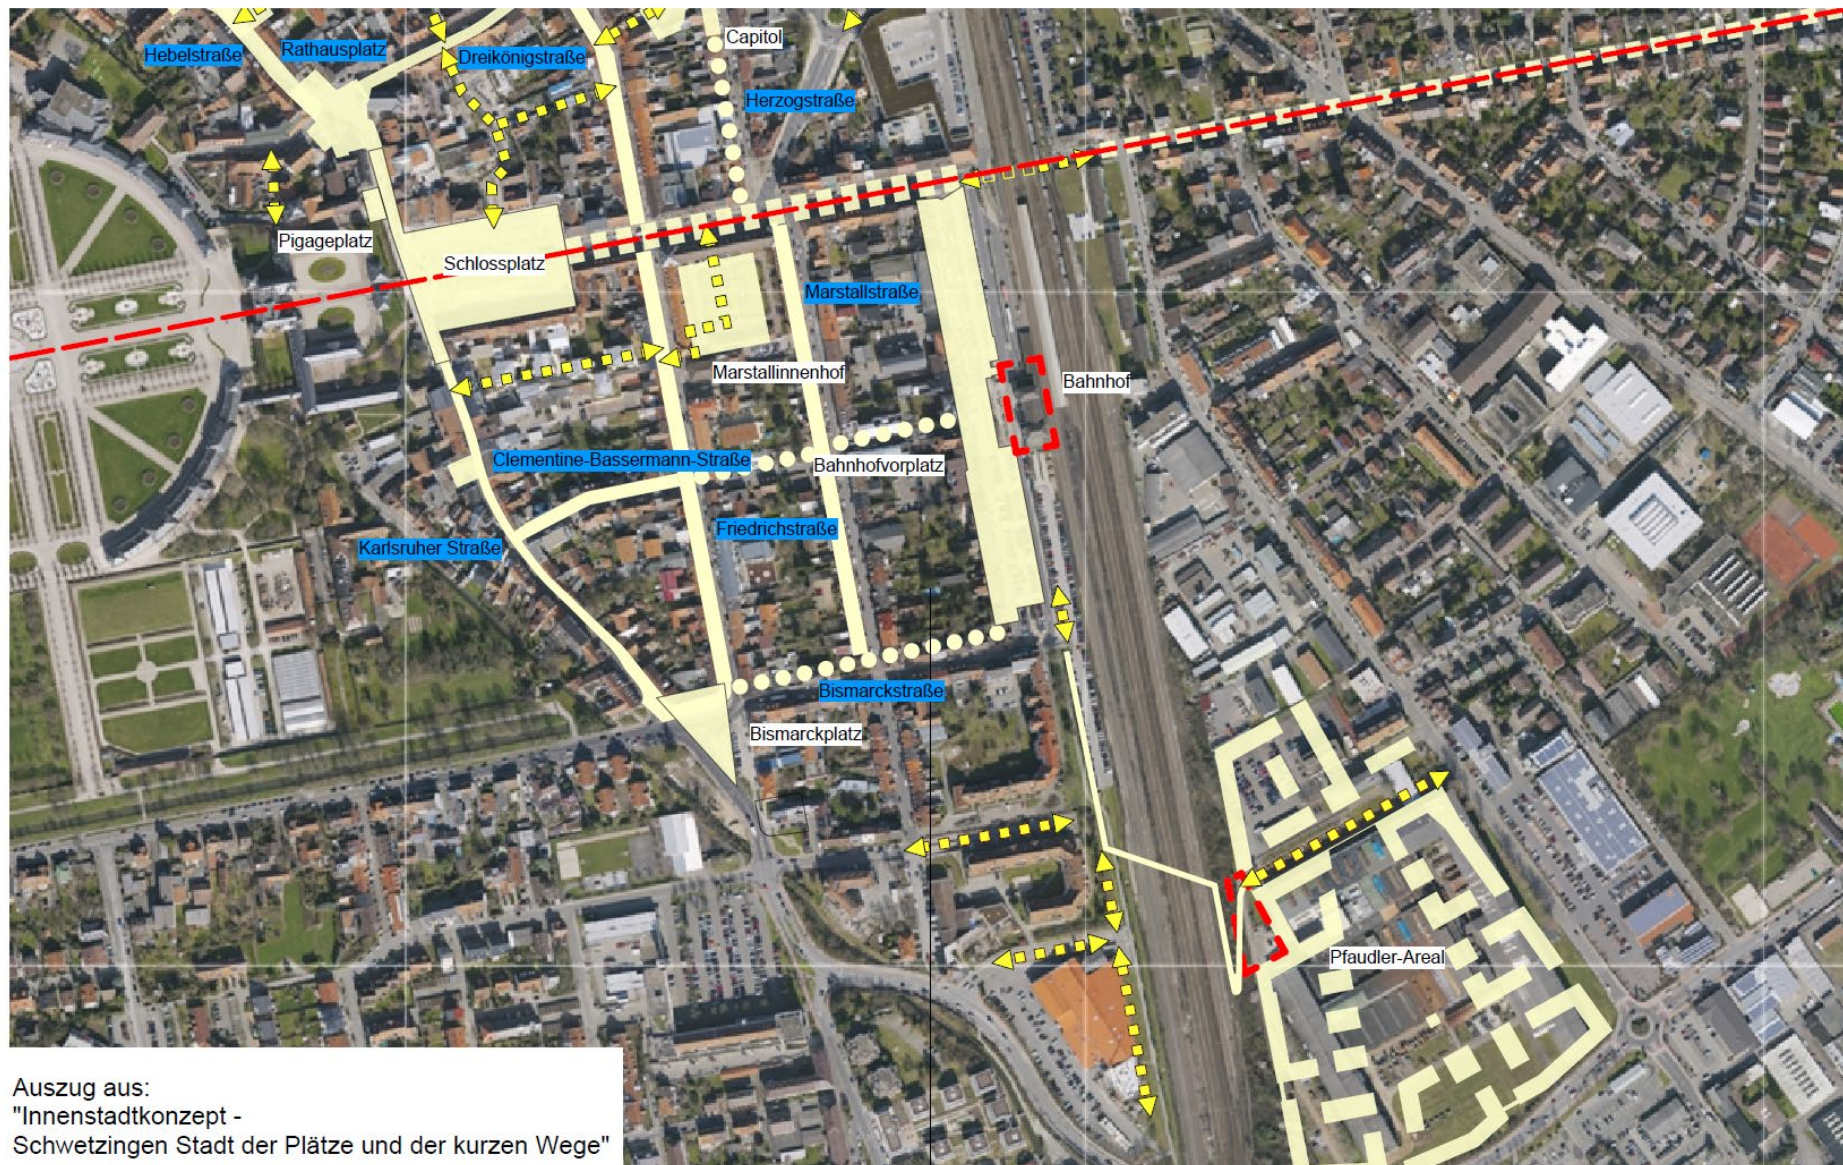

Auszug aus:  
 "Innenstadtkonzept -  
 Schwetzingen Stadt der Plätze und der kurzen Wege"

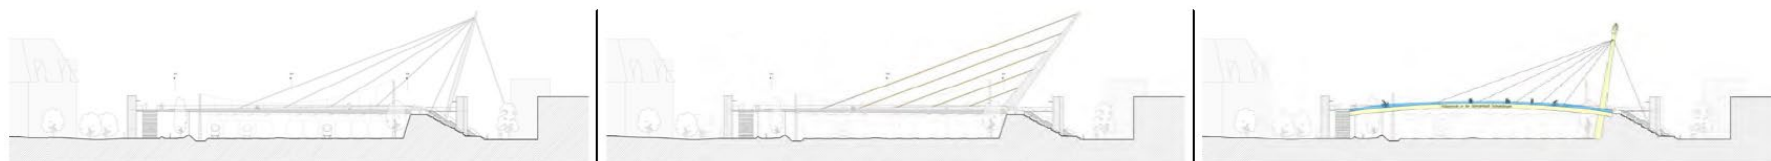

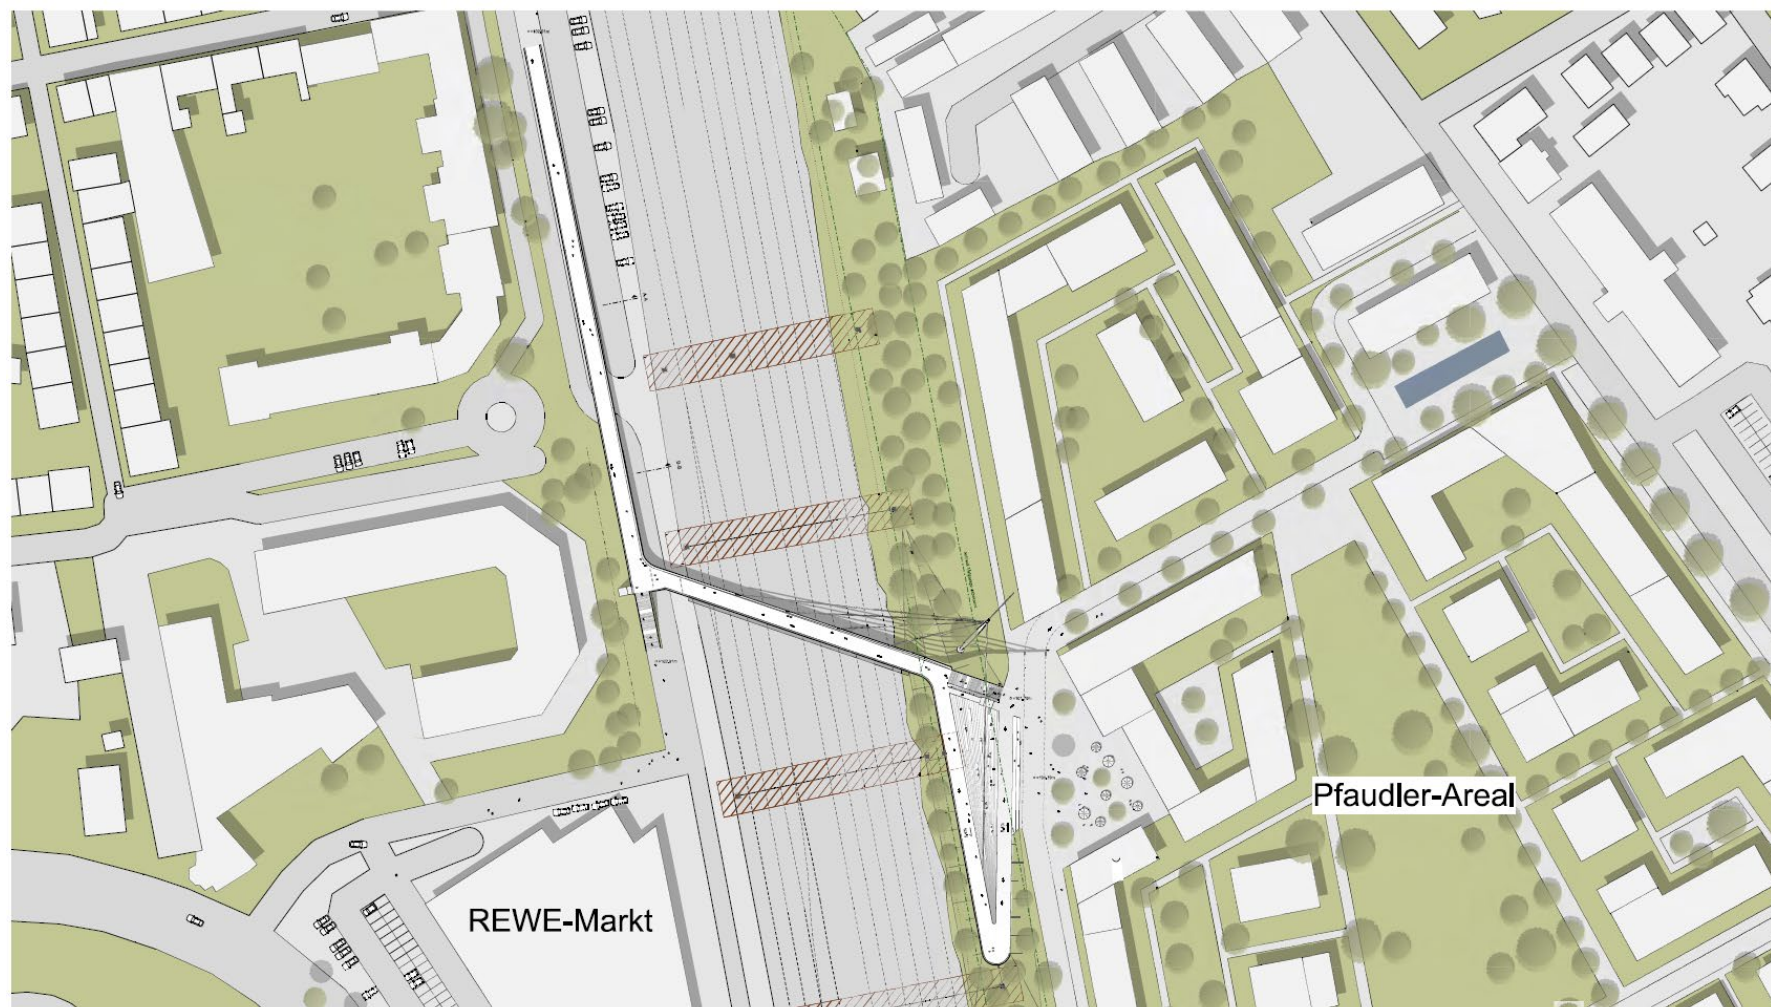

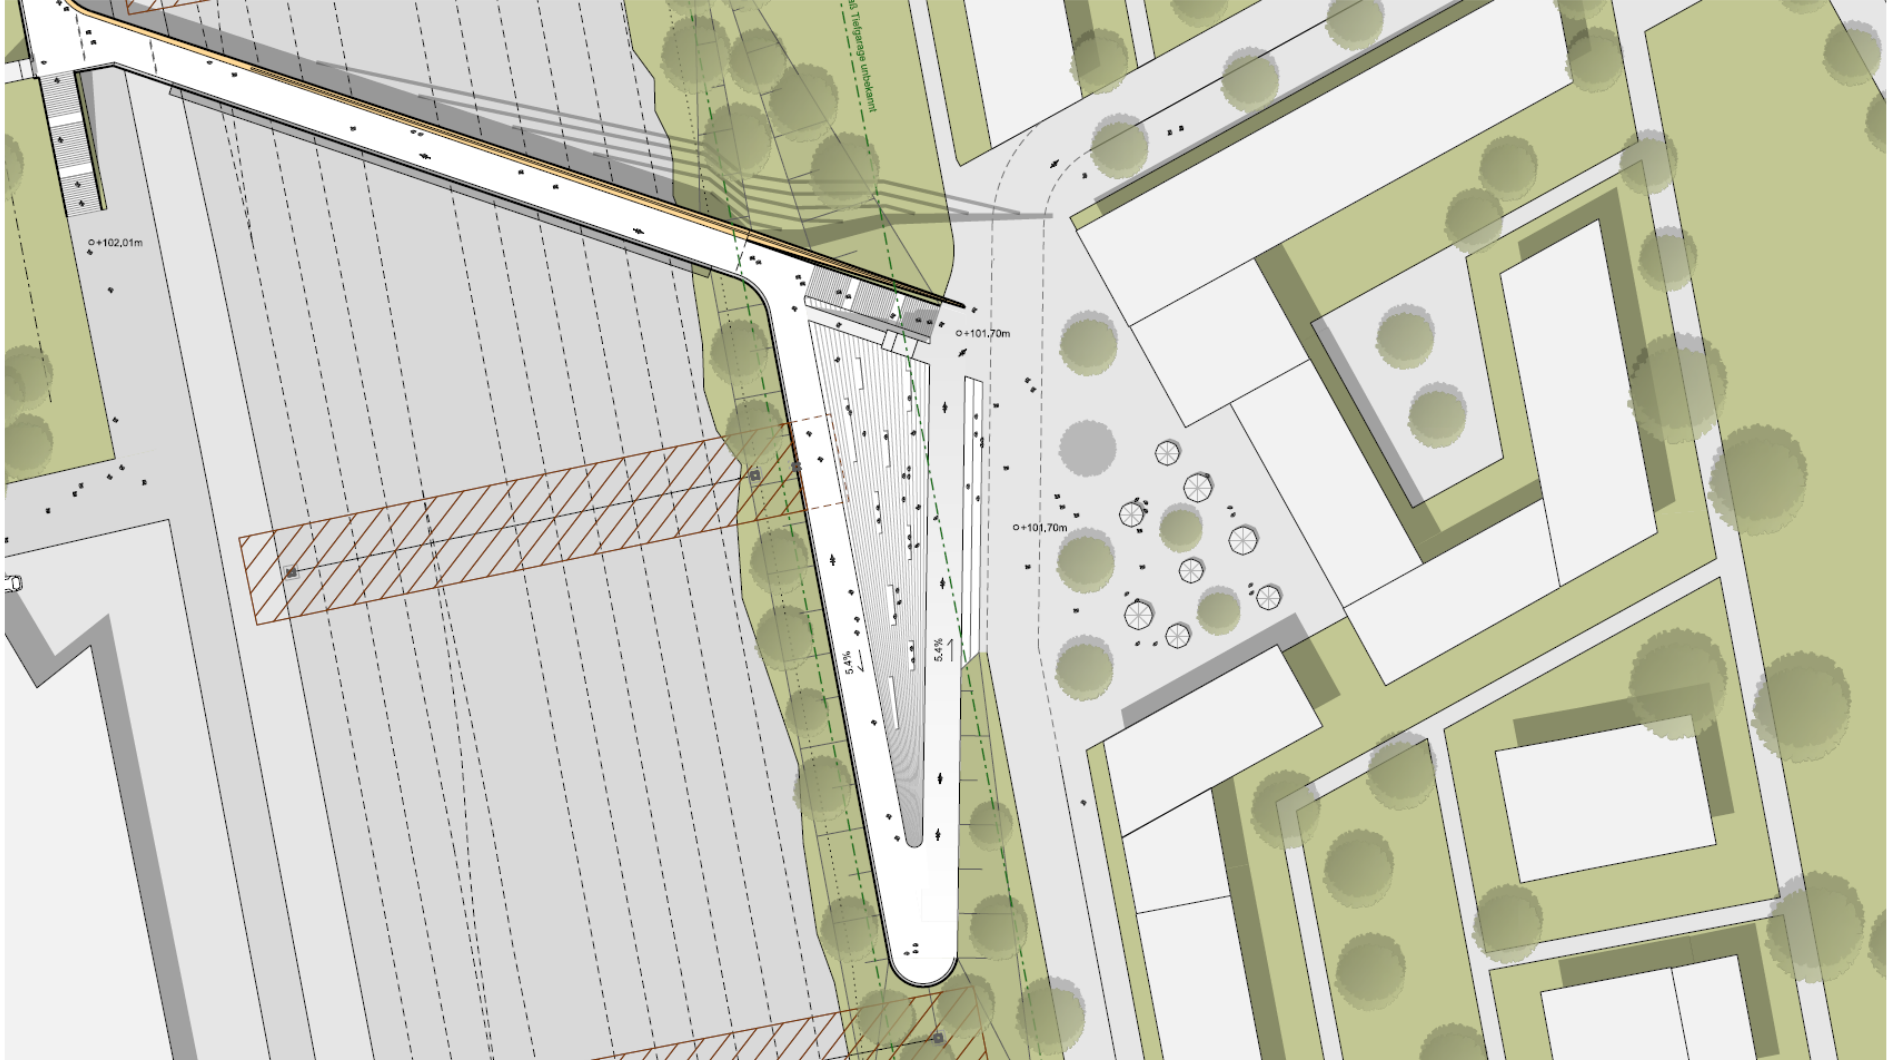

Museumsplatz mit theaterartiger Verweilfläche im Brückenbereich



# Überlagerung Machbarkeitsstudie Fuß- und Radwegbrücke mit Grundstück DB AG

