

2 Laschen 8/24

Panel Verkleidung

Aluminium-Kantteil

Konstruktion Rücksprung

Raffstore 80mm

Sichtfassade

Fassade Pfosten/Riegel

Pfostenprofil
z.B. WICONA WICTEC 135247

Aluminiumbank

Riegelprofil
z.B. WICONA WICTEC 135035

Horizontale Lisenen 50x150mm
z.B. WICONA Abdeckprofil 135300

Einscheibenglas EMALIT

Luftschicht

Glasvlies

Dämmung 160mm

Riegelprofil
z.B. WICONA WICTEC 135035

Tragprofil Aluminium
für Raffstore

Raffstore 80mm

Riegelprofil
z.B. WICONA WICTEC 135032

Horizontale Lisenen 50x150mm
z.B. WICONA Abdeckprofil 135300

evtl. Spannseil

Pfostenprofil
z.B. WICONA WICTEC 135247

Aluminiumbank

Riegelprofil
z.B. WICONA WICTEC 135035

Einscheibenglas EMALIT

Luftschicht

Glasvlies

Dämmung 160mm

Lochblech

Stahlprofil Bauseits

Pfosten und Riegel
gestalterisch gleich tief!!!

Stahlbetonstütze 35cm

Beplankung OSB 25mm

Fachwerkträger Stahl

Pfosten und Riegel
gestalterisch gleich tief!!!


BV.Mensa
Systemschnitt
Fassade M.1:25
VARIANTE 1

- (AUSGESCHRIEBEN)
- WARMFASSADE = 2 Teile
- Pfosten & Riegel Fenster
- Pfosten & Riegel Oberlicht
- LUFTSCHICHT + RAFFSTORE
- KALTFASSADE = durchlaufend
- Pfosten + Riegel + Lisenen

Bodenaufbau	140mm
PARKETT	23mm
HEIZESTRICH CAF-F7-S69-H50	67mm
TRITTSCHALLDÄMMUNG EPS 040 DES	20mm
WÄRMEDÄMMUNG EPS 035 DEO	30mm
DAMPFSPERRE PE-FOLIE, 2-LAGIG	

STAHLBETONDECKE	350mm
WÄRMEDÄMMUNG PS 15SE WLG 035	120mm
AUSSENPUTZ	10mm

675 350

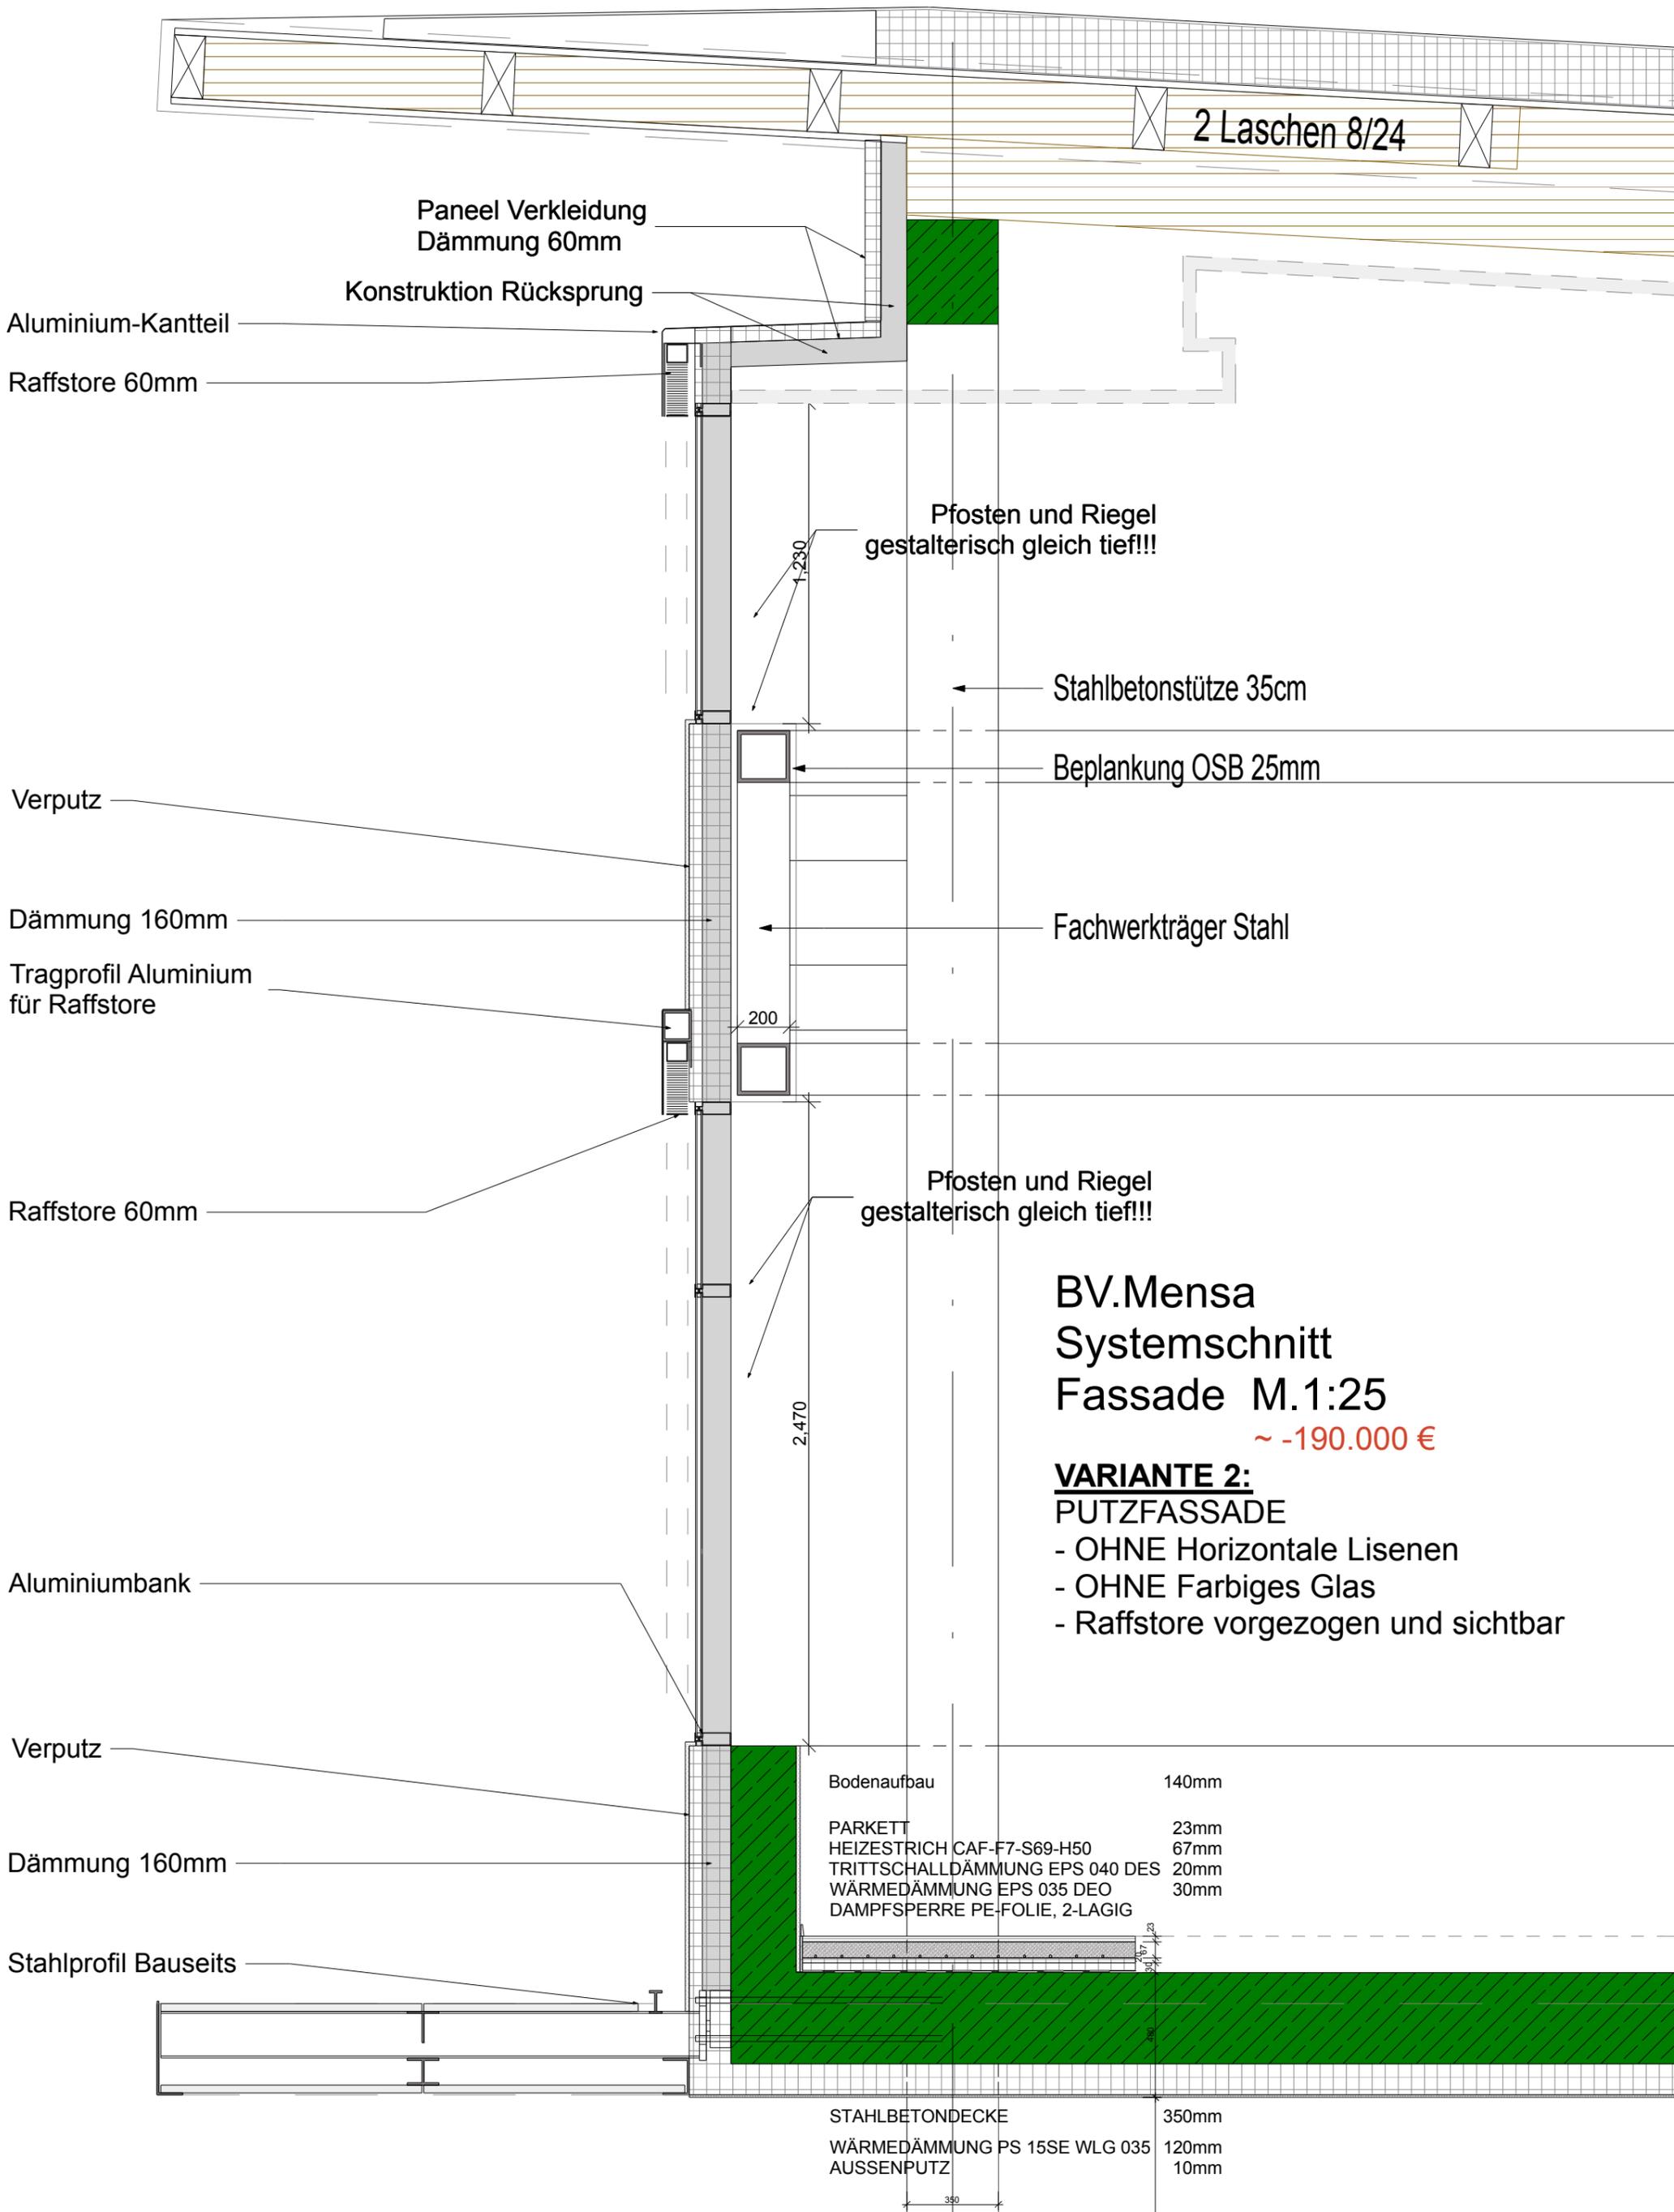

2 Laschen 8/24

Panel Verkleidung
Dämmung 60mm

Konstruktion Rücksprung

Aluminium-Kantteil

Raffstore 60mm

Pfosten und Riegel
gestalterisch gleich tief!!!

Stahlbetonstütze 35cm

Beplankung OSB 25mm

Verputz

Dämmung 160mm

Fachwerkträger Stahl

Tragprofil Aluminium
für Raffstore

200

Raffstore 60mm

Pfosten und Riegel
gestalterisch gleich tief!!!

**BV.Mensa
Systemschnitt
Fassade M.1:25**

~ -190.000 €

VARIANTE 2:

PUTZFASSADE

- OHNE Horizontale Lisenen
- OHNE Farbiges Glas
- Raffstore vorgezogen und sichtbar

Aluminiumbank

Verputz

Dämmung 160mm

Stahlprofil Bauseits


Bodenaufbau 140mm

PARKETT 23mm
HEIZESTRICH CAF-F7-S69-H50 67mm
TRITTSCHALLDÄMMUNG EPS 040 DES 20mm
WÄRMEDÄMMUNG EPS 035 DEO 30mm
DAMPFSPERRE PE-FOLIE, 2-LAGIG

STAHLBETONDECKE 350mm
WÄRMEDÄMMUNG PS 15SE WLG 035 120mm
AUSSENPUTZ 10mm

2.470

350

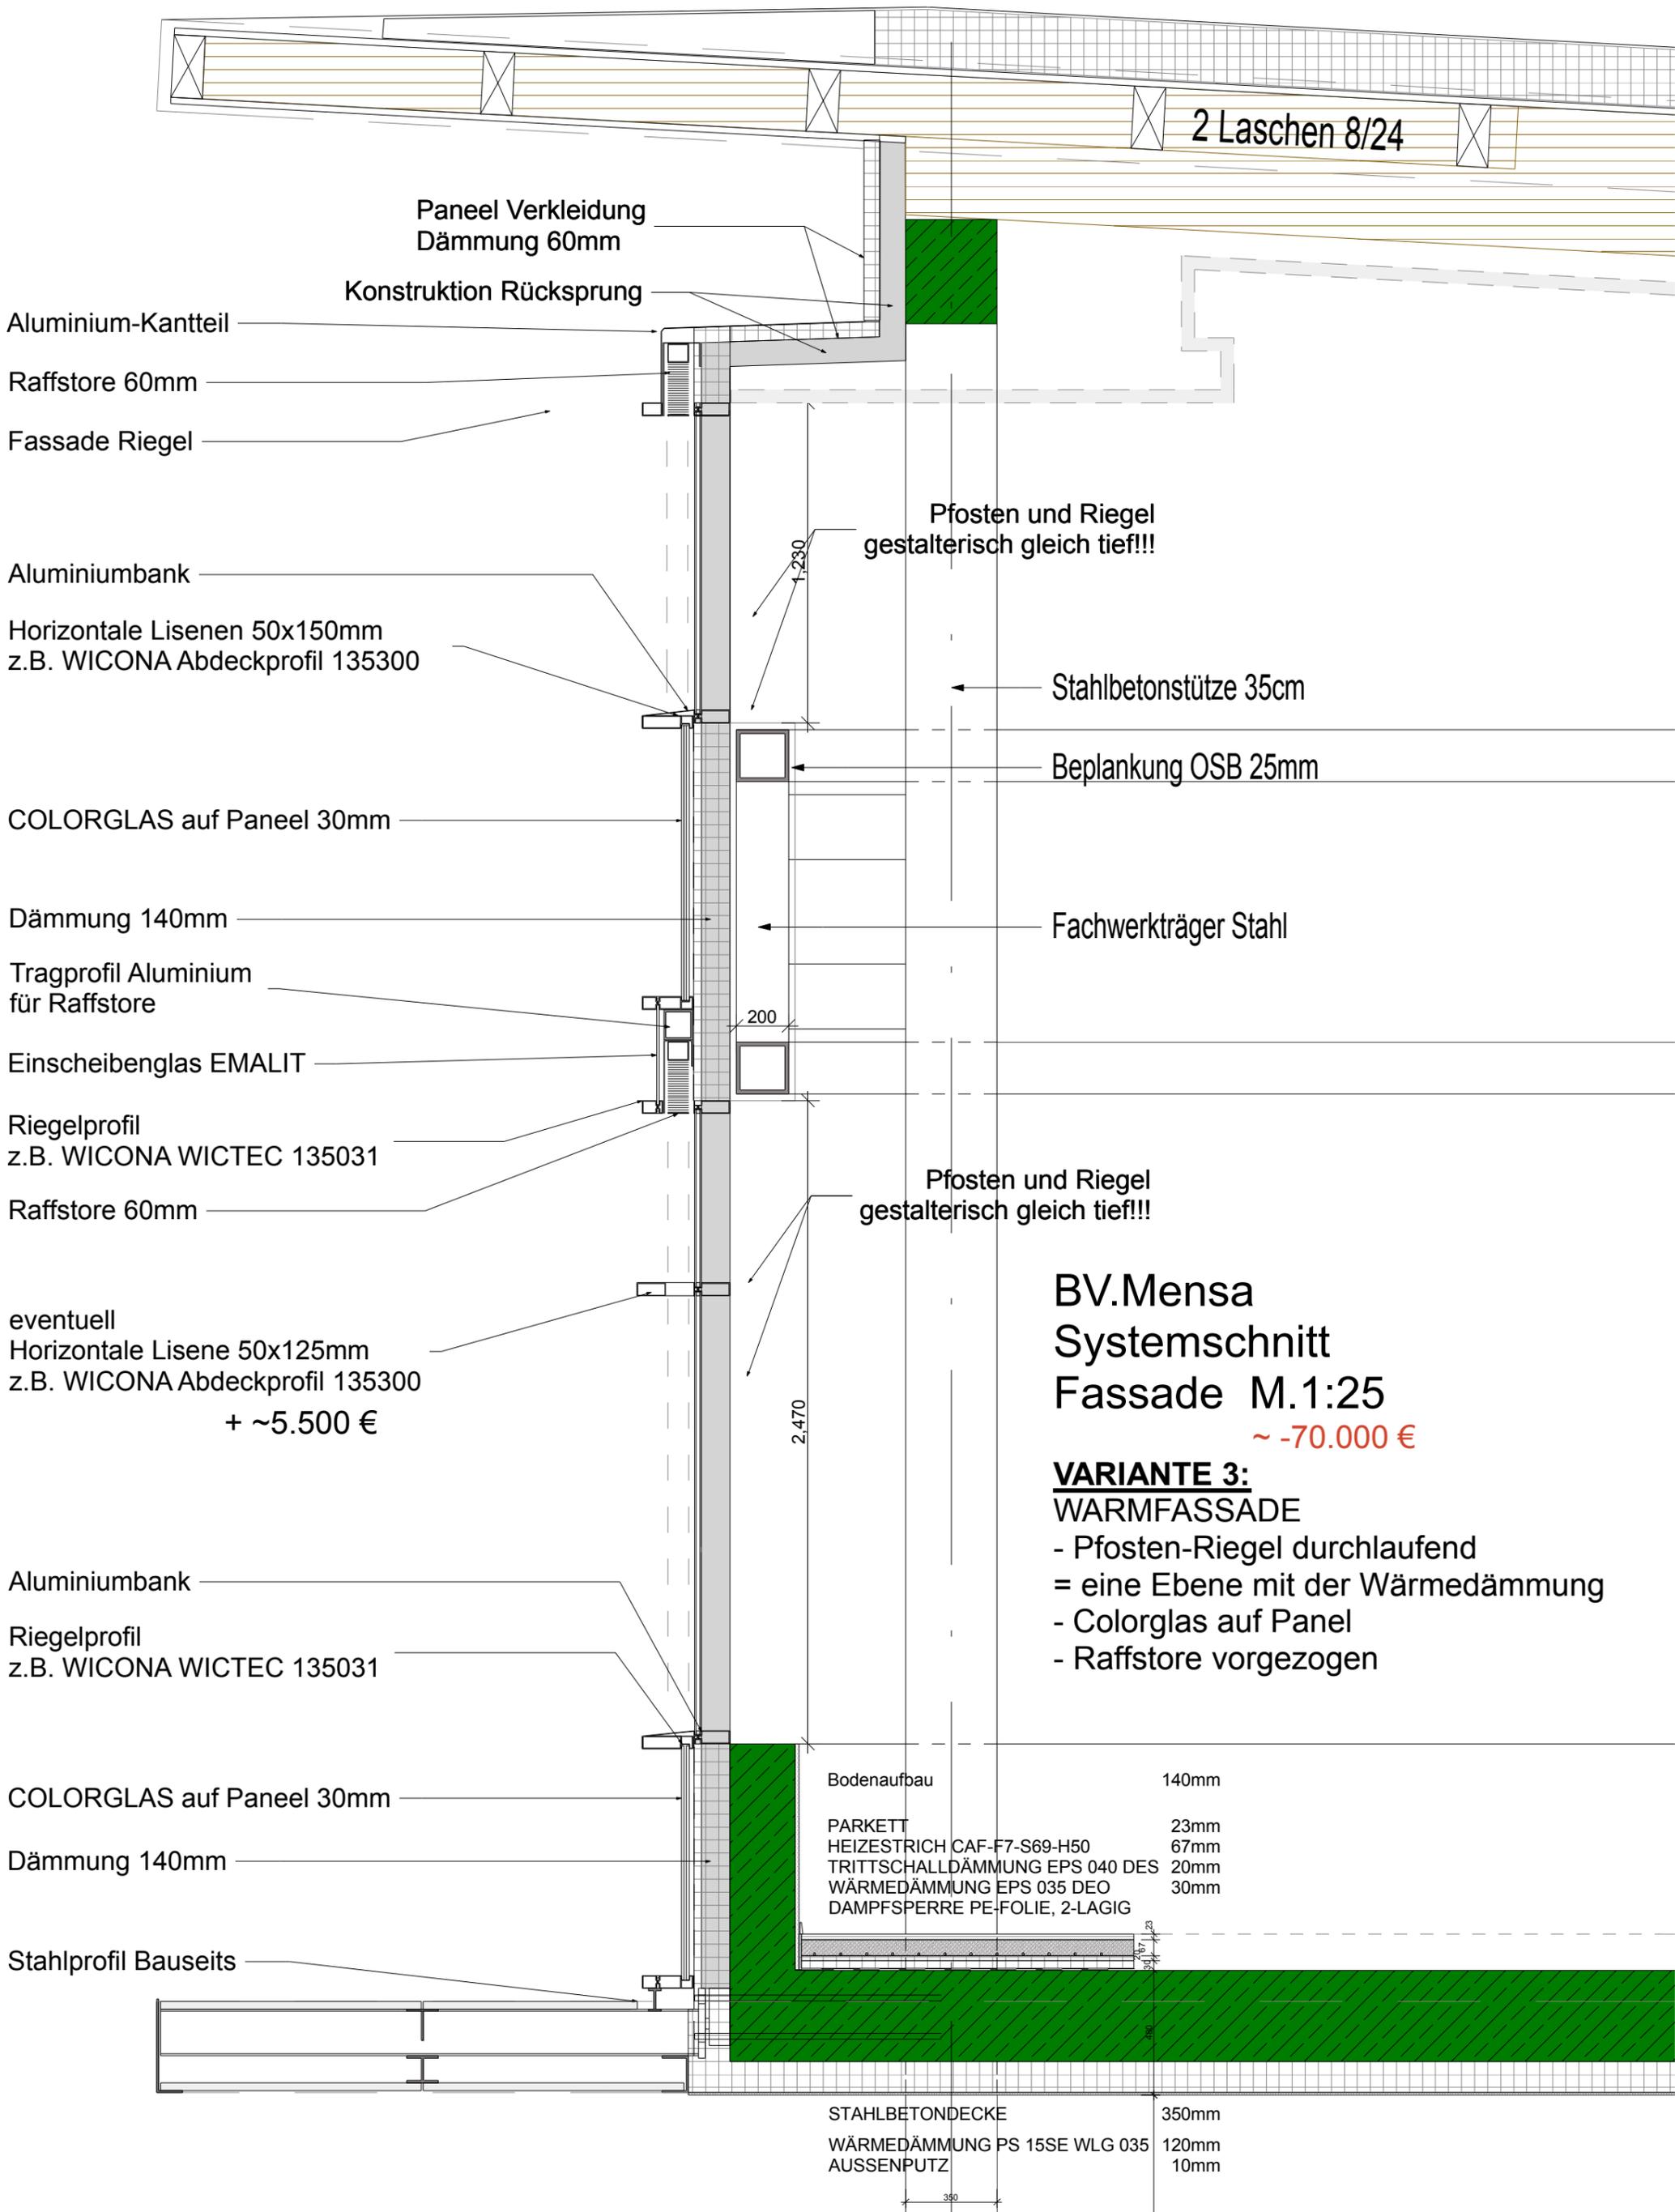

2 Laschen 8/24

Panel Verkleidung
Dämmung 60mm

Konstruktion Rücksprung

Aluminium-Kantteil

Raffstore 60mm

Fassade Riegel

Aluminiumbank

Horizontale Lisenen 50x150mm
z.B. WICONA Abdeckprofil 135300

Pfosten und Riegel
gestalterisch gleich tief!!!

Stahlbetonstütze 35cm

Beplankung OSB 25mm

COLORGLAS auf Paneel 30mm

Dämmung 140mm

Fachwerkträger Stahl

Tragprofil Aluminium
für Raffstore

Einscheibenglas EMALIT

Riegelprofil
z.B. WICONA WICTEC 135031

Raffstore 60mm

Pfosten und Riegel
gestalterisch gleich tief!!!

eventuell
Horizontale Lisene 50x125mm
z.B. WICONA Abdeckprofil 135300
+ ~5.500 €

BV.Mensa
Systemschnitt
Fassade M.1:25
~ -70.000 €

- VARIANTE 3:**
WARMFASSADE
- Pfosten-Riegel durchlaufend
 - = eine Ebene mit der Wärmedämmung
 - Colorglas auf Panel
 - Raffstore vorgezogen

Aluminiumbank

Riegelprofil
z.B. WICONA WICTEC 135031

COLORGLAS auf Paneel 30mm

Dämmung 140mm

Stahlprofil Bauseits

Bodenaufbau	140mm
PARKETT	23mm
HEIZESTRICH CAF-F7-S69-H50	67mm
TRITTSCHALLDÄMMUNG EPS 040 DES	20mm
WÄRMEDÄMMUNG EPS 035 DEO	30mm
DAMPFSPERRE PE-FOLIE, 2-LAGIG	

STAHLBETONDECKE	350mm
WÄRMEDÄMMUNG PS 15SE WLG 035	120mm
AUSSENPUTZ	10mm

350

2.470

200

1.230

240

140

23

67

20

30