


Anlage 1 – Lageplan des Bebauungsplans Nr. 94 „Postgelände“

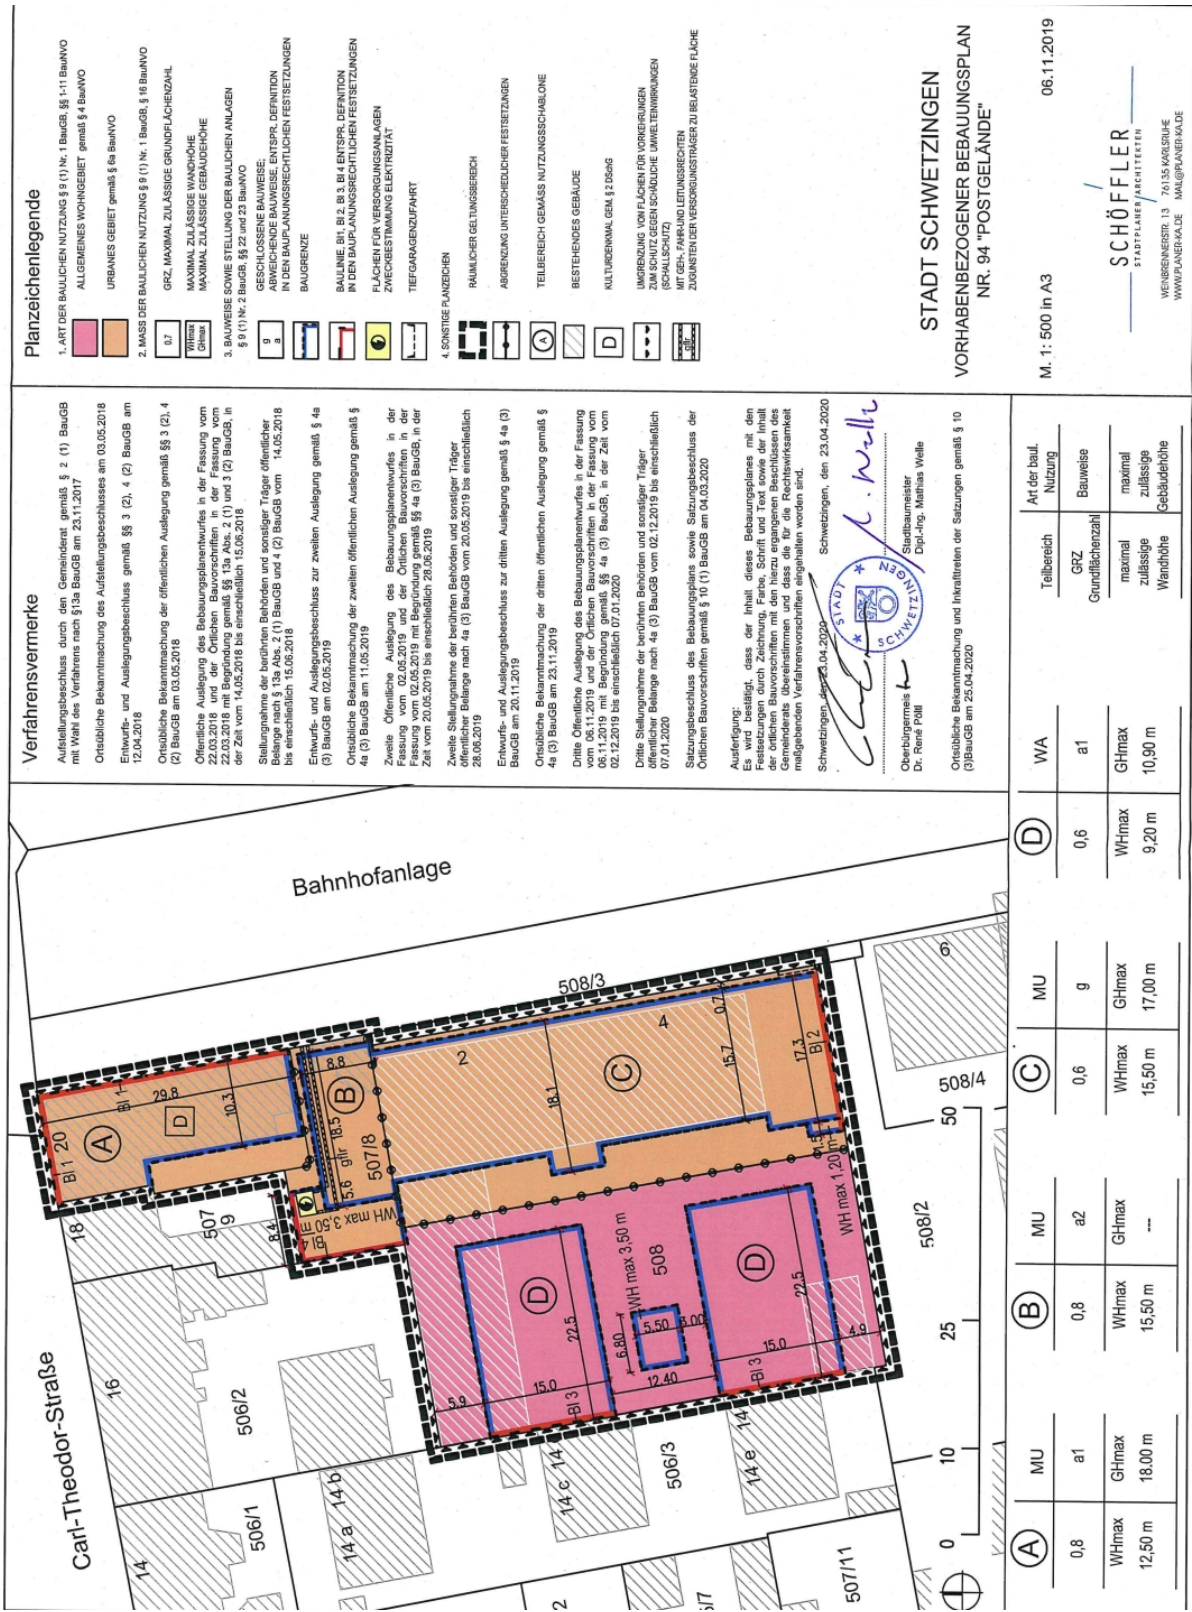

STADT SCHWETZINGEN
VORHABENBEZOGENER BEBAUUNGSPLAN
NR. 94 "POSTGELÄNDE"

M. 1: 500 in A3
06.11.2019

SCHÖFFLER
STADTPLANER/ARCHITECTEN
VERBUNDSTR. 13
76135 KARLSRUHE
WWW.SCHOFFLER.DE MAIL@SCHOFFLER.DE