




- | | | |
|-------|-----------------|-------|
| 1 | LEHRERZIMMER | 36 QM |
| 2 | REKTORAT | 17 |
| 3 | SEKRETARIAT | 17 |
| 4 | KONREKTORAT | 18 |
| 5 | KERNZEIT 1 | 55 |
| 6 | KERNZEIT 2 | 55 |
| 7 | ABSTELLRAUM | 20 |
| 8 | LAGER | 22 |
| 9 | HAUSMEISTER | 7 |
| 10 | FLUR VERWALTUNG | 31 |
| 11 | FLUR | 76 |
| 12 | WINDFANG | |
| 13 | PUTZRAUM | |
| 14 | FLUR + TREPPE | 54 |
| 15-20 | WC GESAMT | 46 |





- | | | |
|----|--------------------|--------|
| 21 | GERÄTE | 43.82 |
| 22 | WINDFANG | 4.94 |
| 23 | UMKLEIDE | 16.22 |
| 24 | WC | 0.86 |
| 25 | DUSCHE | 8.24 |
| 26 | DUSCHE | 8.24 |
| 27 | WC | 0.86 |
| 28 | UMKLEIDE | 16.22 |
| 29 | FLUR | 8.83 |
| 30 | PUTZRAUM | 1.97 |
| 31 | WC KNABEN | 1.97 |
| 32 | TURNHALLE | 174.78 |
| 33 | OFFENE PAUSENHALLE | 51.10 |

BAUEINGABE
BAUHERRSCHAFT:

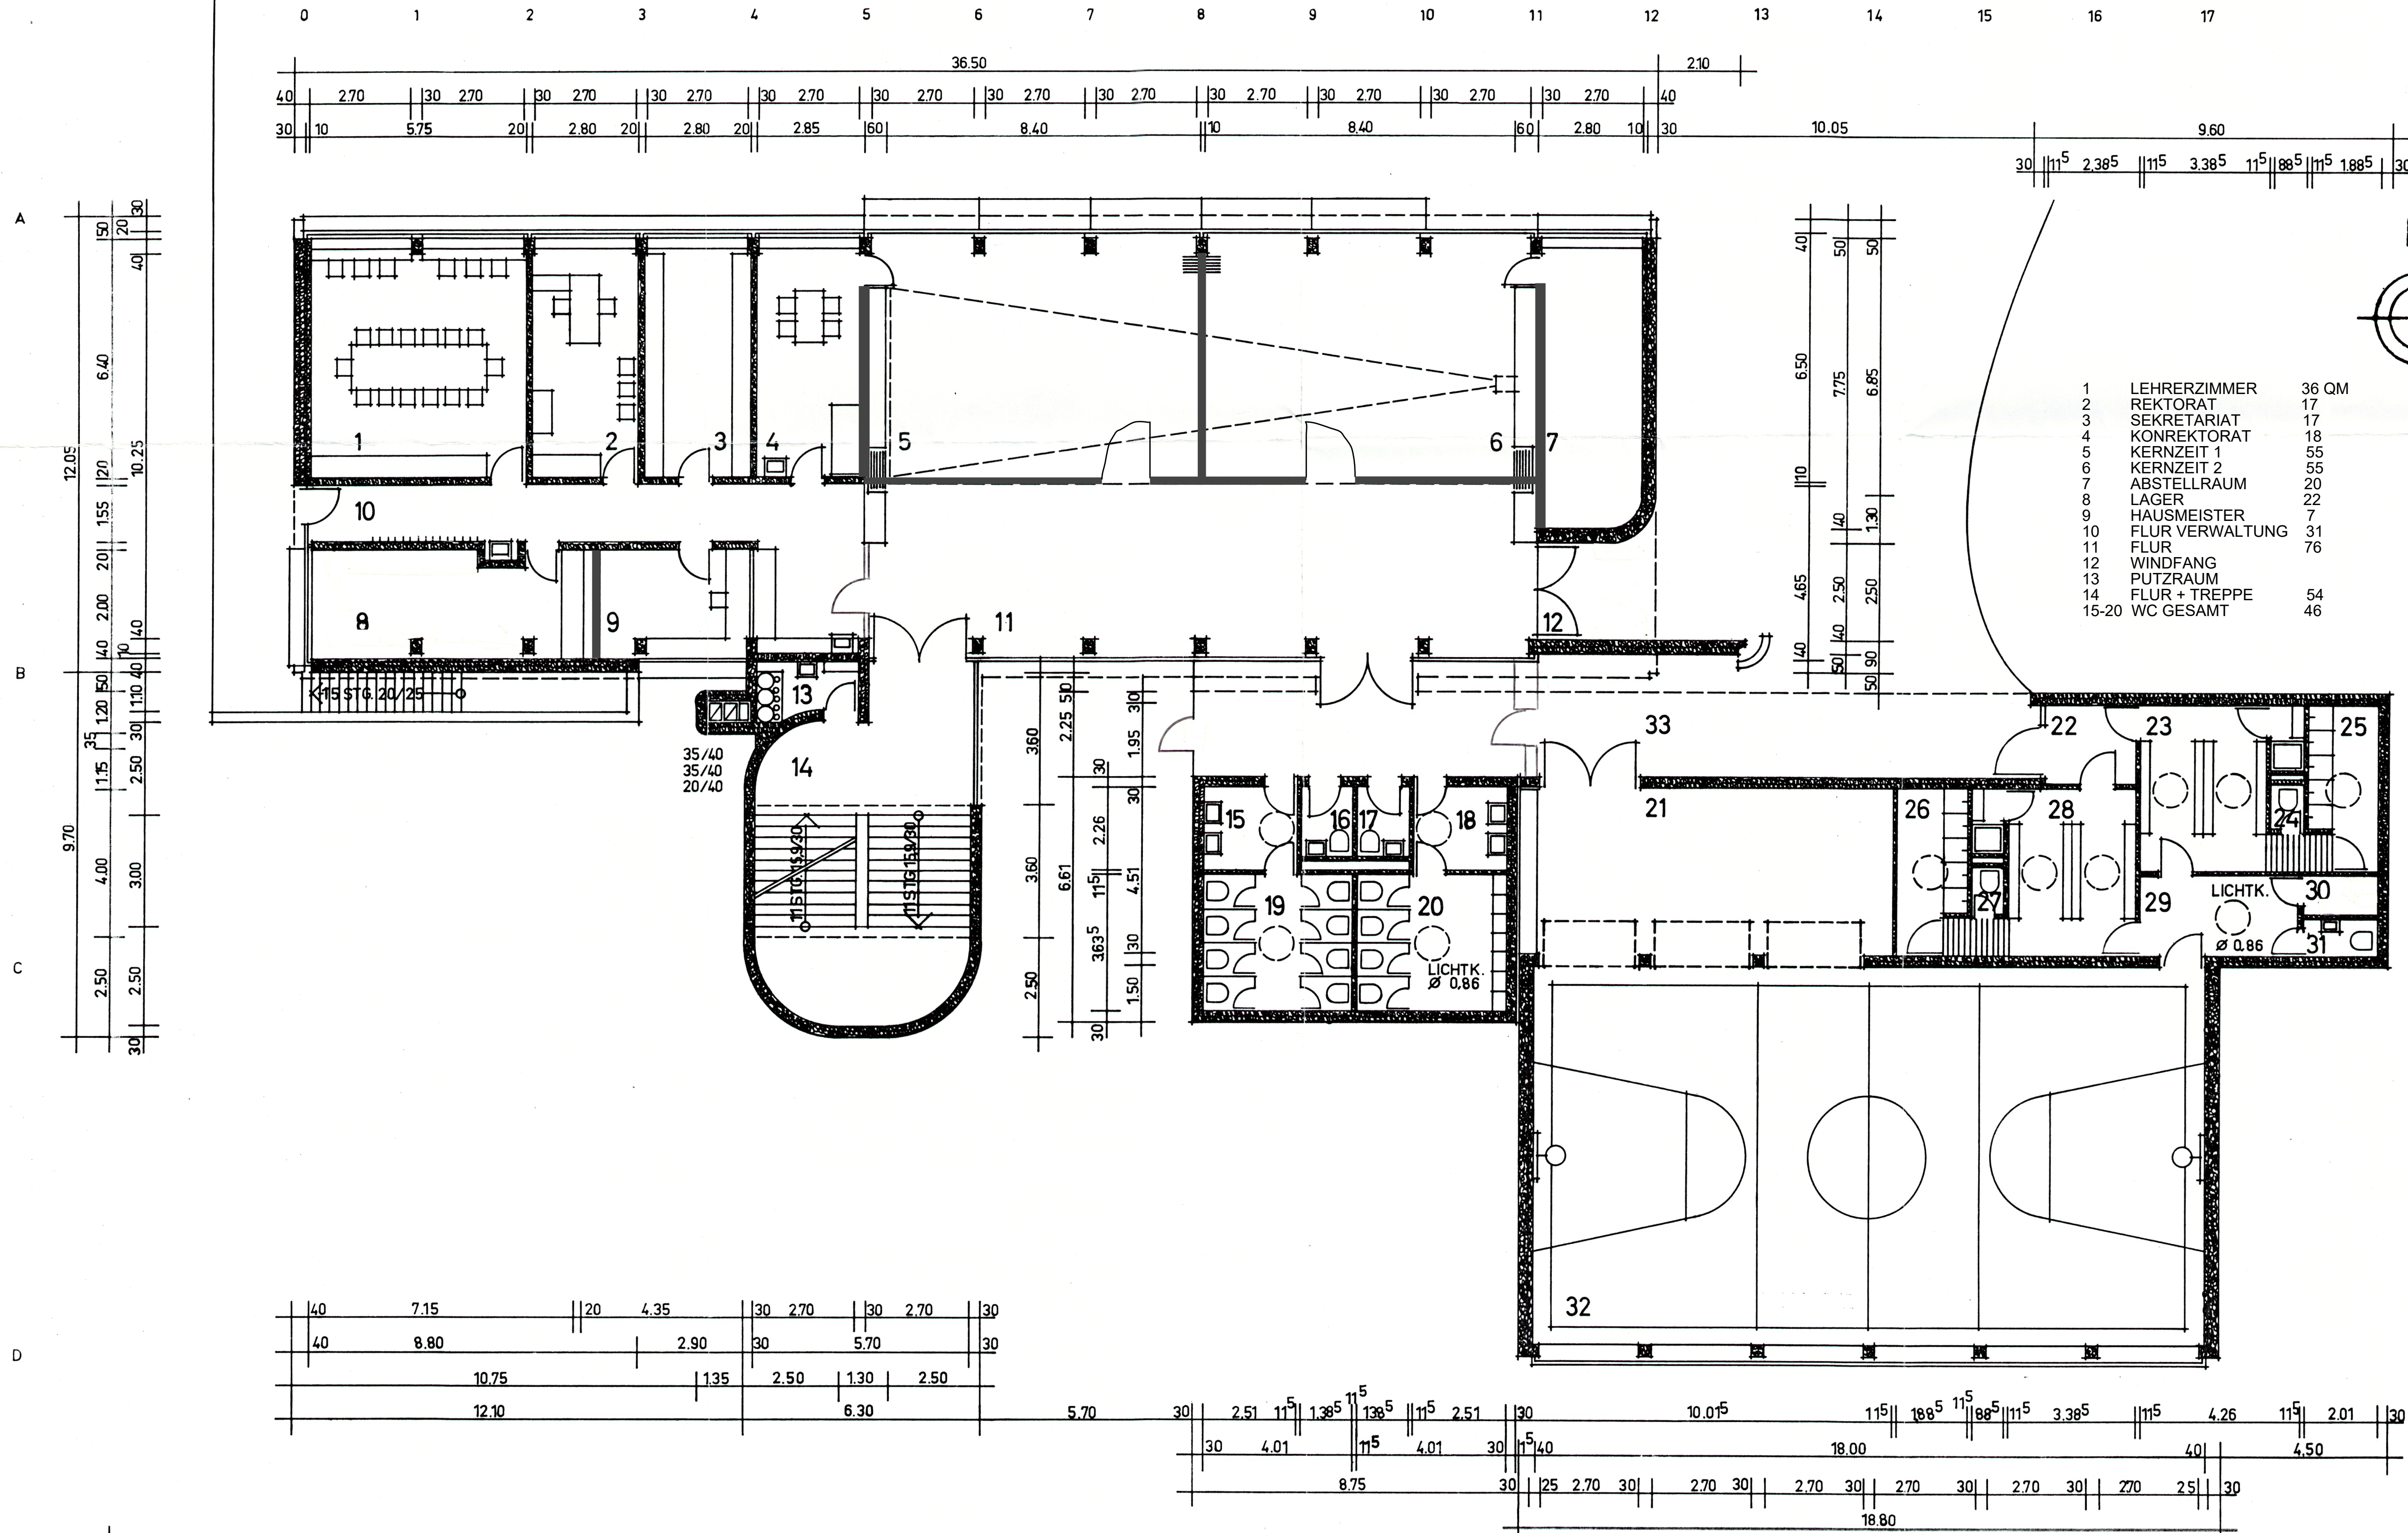

Dirich
Bürgermeister

GRUNDSCHULE SCHUBERTSTRASSE SCHWETZINGEN	
Werkgemeinschaft Freie Architekten					ENTWURF ERDGESCHOSS					Maßst. 1:100																																							
										Größe 85/42																																							
Dipl.-Ing. Wolfgang Hirsch Dipl.-Ing. Rudolf Hoinkis Bau.-Ing. Martin Lanz Dipl.-Ing. Paul Schütz Dipl.-Ing. Dieter Sranl					Zeichn. Nr.					Ges. 30.6.67 STE																																							
										Bearb. WILMS																																							
1.3					2.11					2.12					2.13					2.14					2.15					2.16					2.2					2.4					2.5				

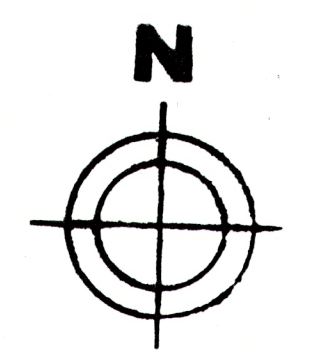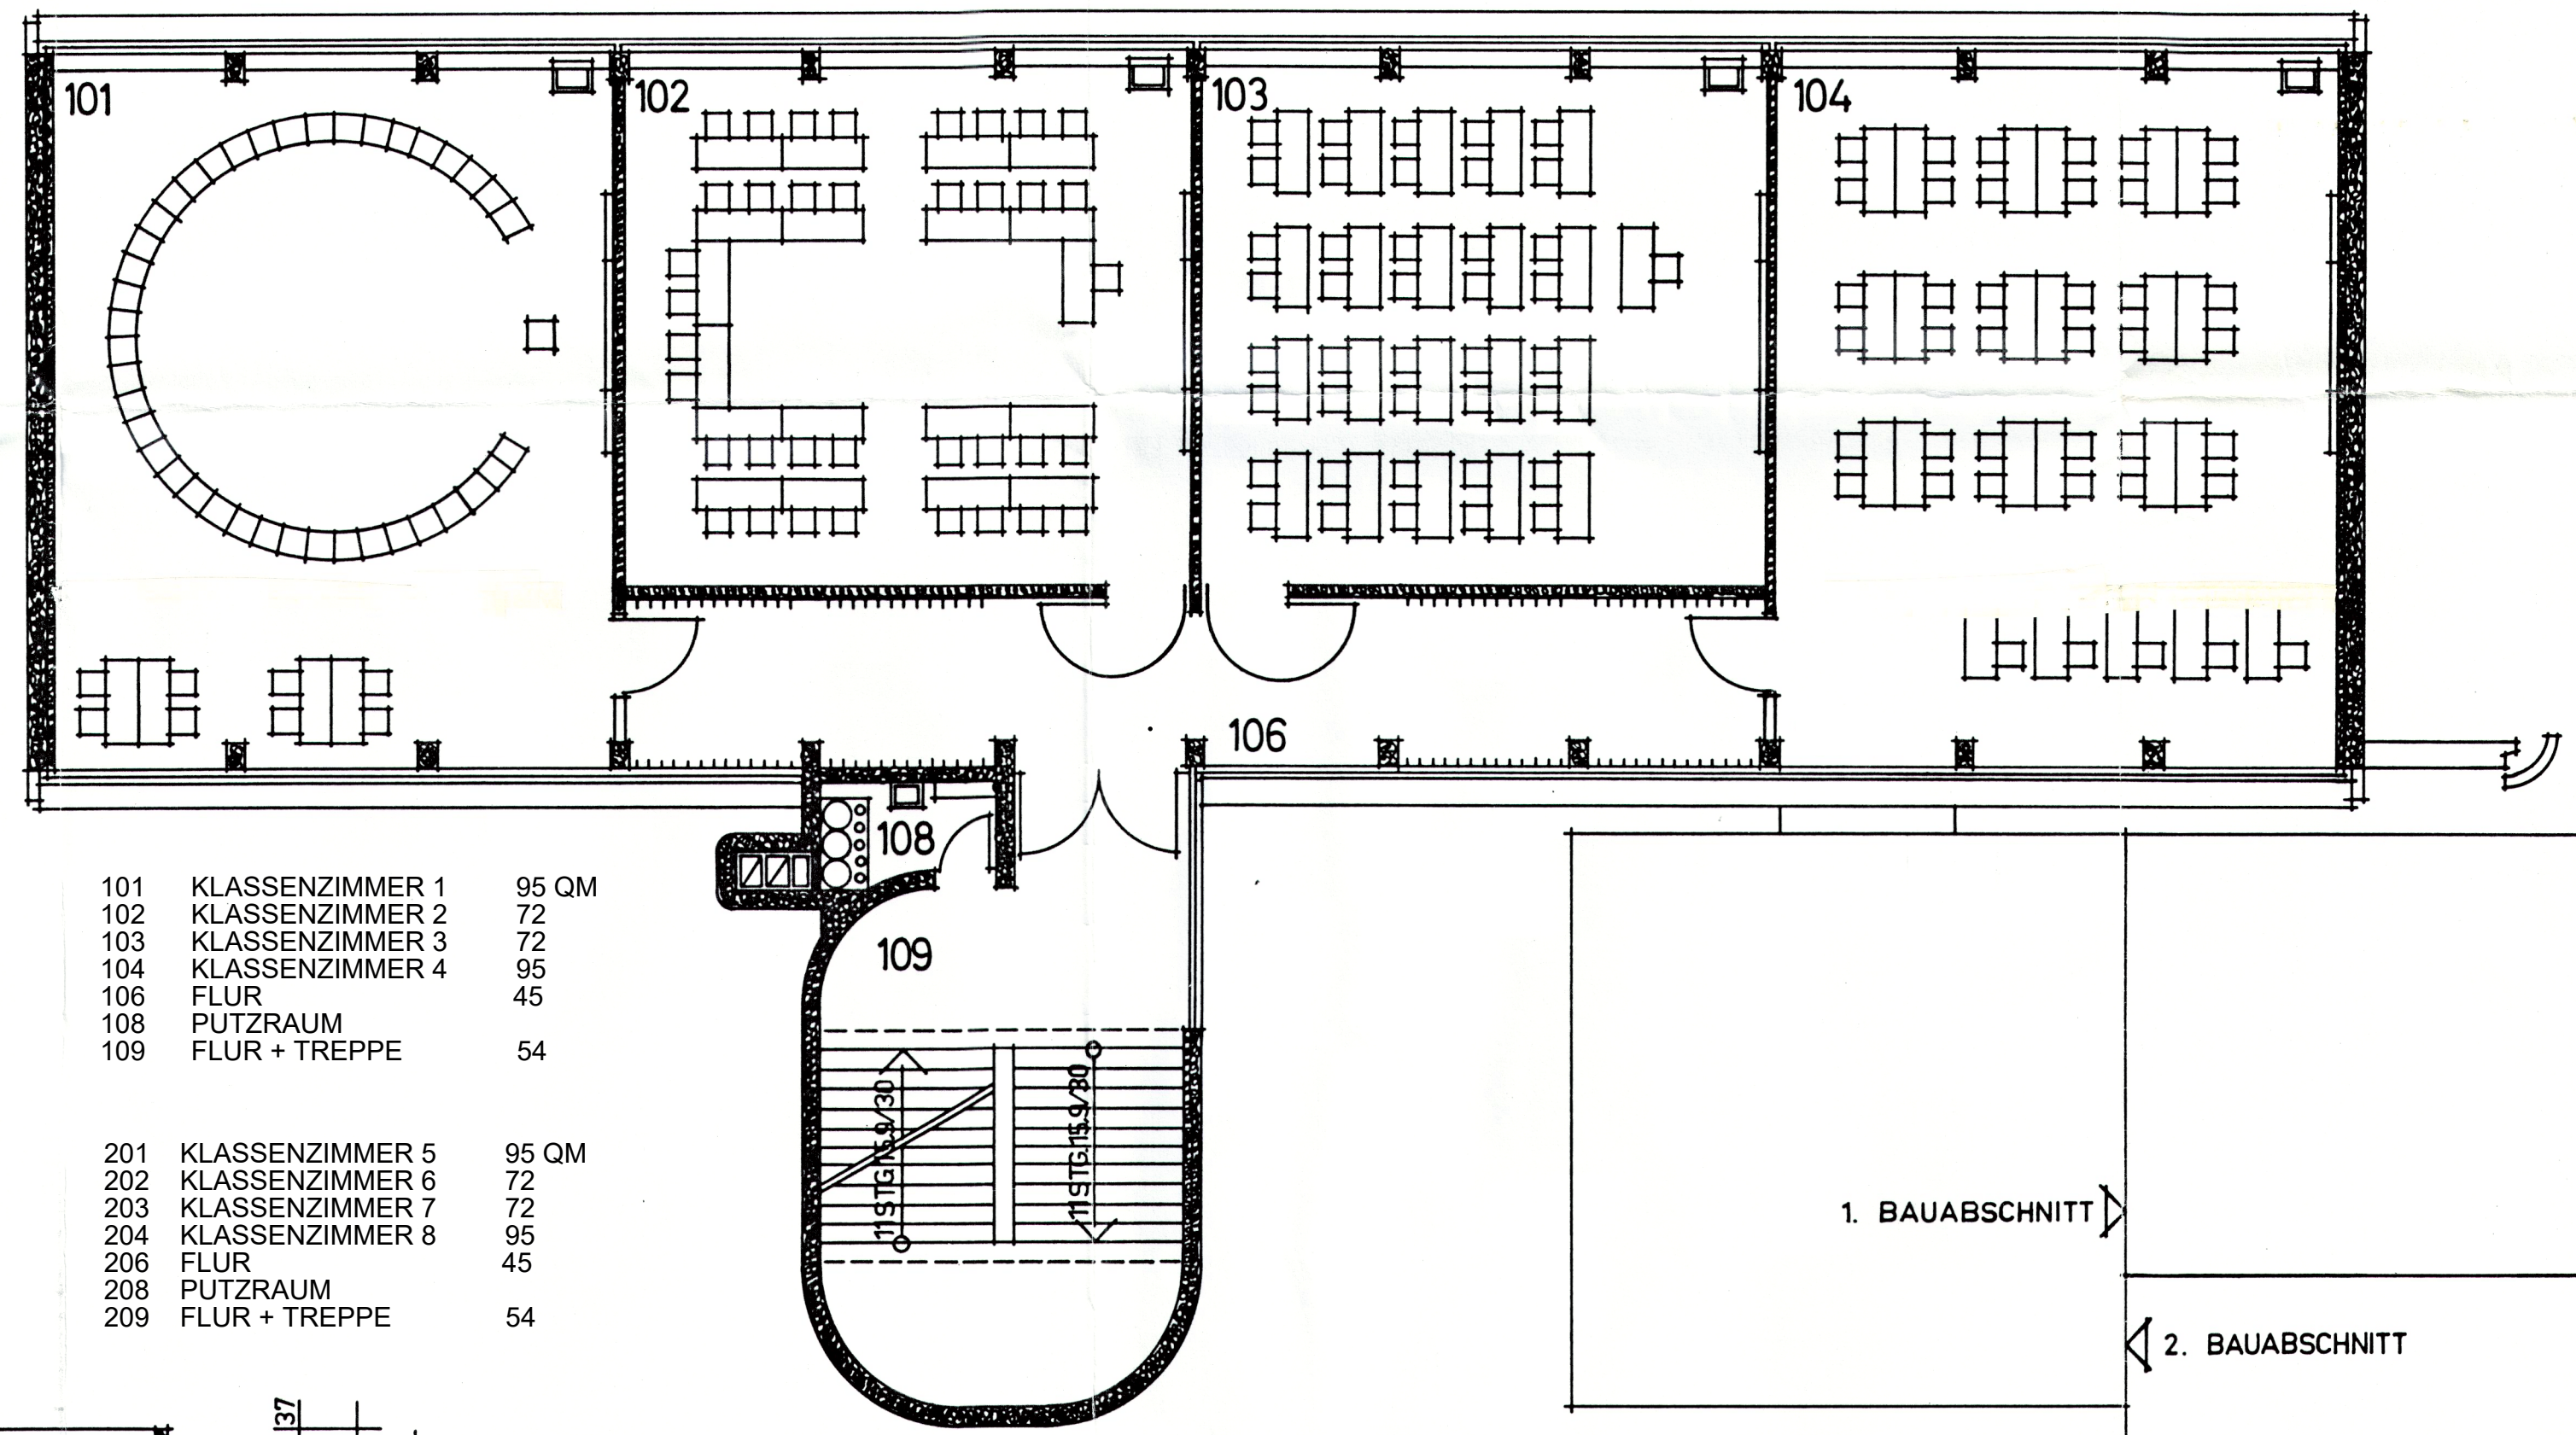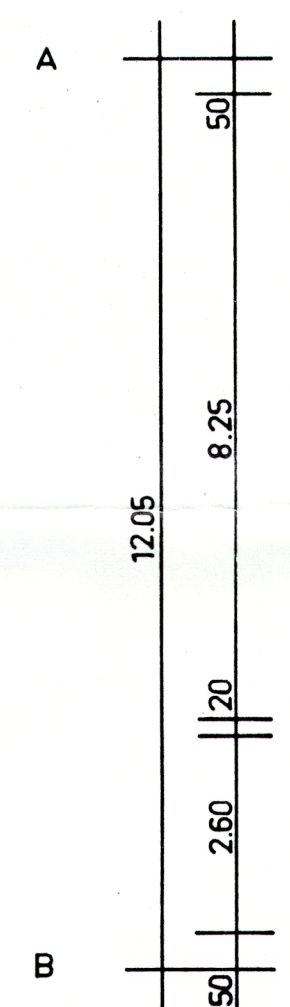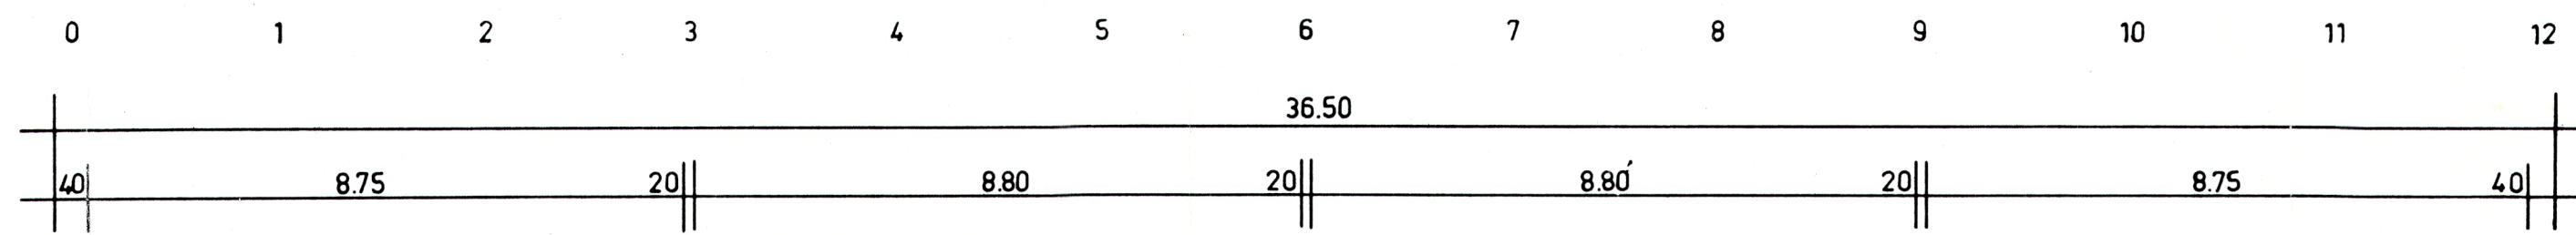


101	KLASSENZIMMER 1	95 QM
102	KLASSENZIMMER 2	72
103	KLASSENZIMMER 3	72
104	KLASSENZIMMER 4	95
106	FLUR	45
108	PUTZRAUM	
109	FLUR + TREPPE	54
201	KLASSENZIMMER 5	95 QM
202	KLASSENZIMMER 6	72
203	KLASSENZIMMER 7	72
204	KLASSENZIMMER 8	95
206	FLUR	45
208	PUTZRAUM	
209	FLUR + TREPPE	54







1. BAUABSCHNITT


2. BAUABSCHNITT

BAUEINGABE
BAUHERRSCHAFT:

 *Murion*
Bürgermeister
geändert

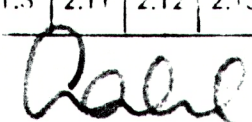GRUNDSCHULE SCHUBERTSTRASSE SCHWETZINGEN											
Werkgemeinschaft Freie Architekten	ENTWURF 1. + 2. OBERGESCHOSS SCHNITT						Maßst. 1:100				
							Größe 85/42				
							Gez. 30.6.67STE				
							Beur. b. WILMS				
Dipl.-Ing. Wolfgang Hirsch Dipl.-Ing. Rudolf Hoinkes Bau-Ing. Marlin Lenz Dipl.-Ing. Paul Schütz Dipl.-Ing. Dieter Stanl	1.3	2.11	2.12	2.13	2.14	2.15	2.16	2.2	2.4	2.5	
							Zeichen. Nr. 				

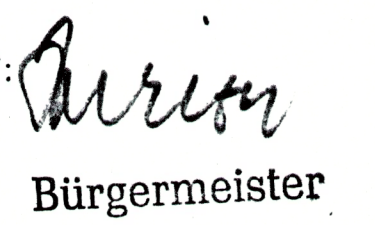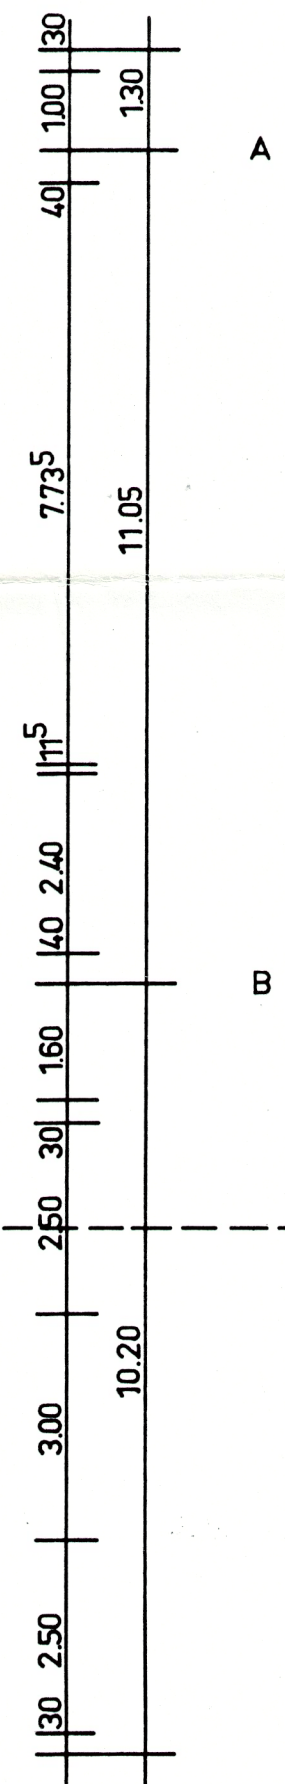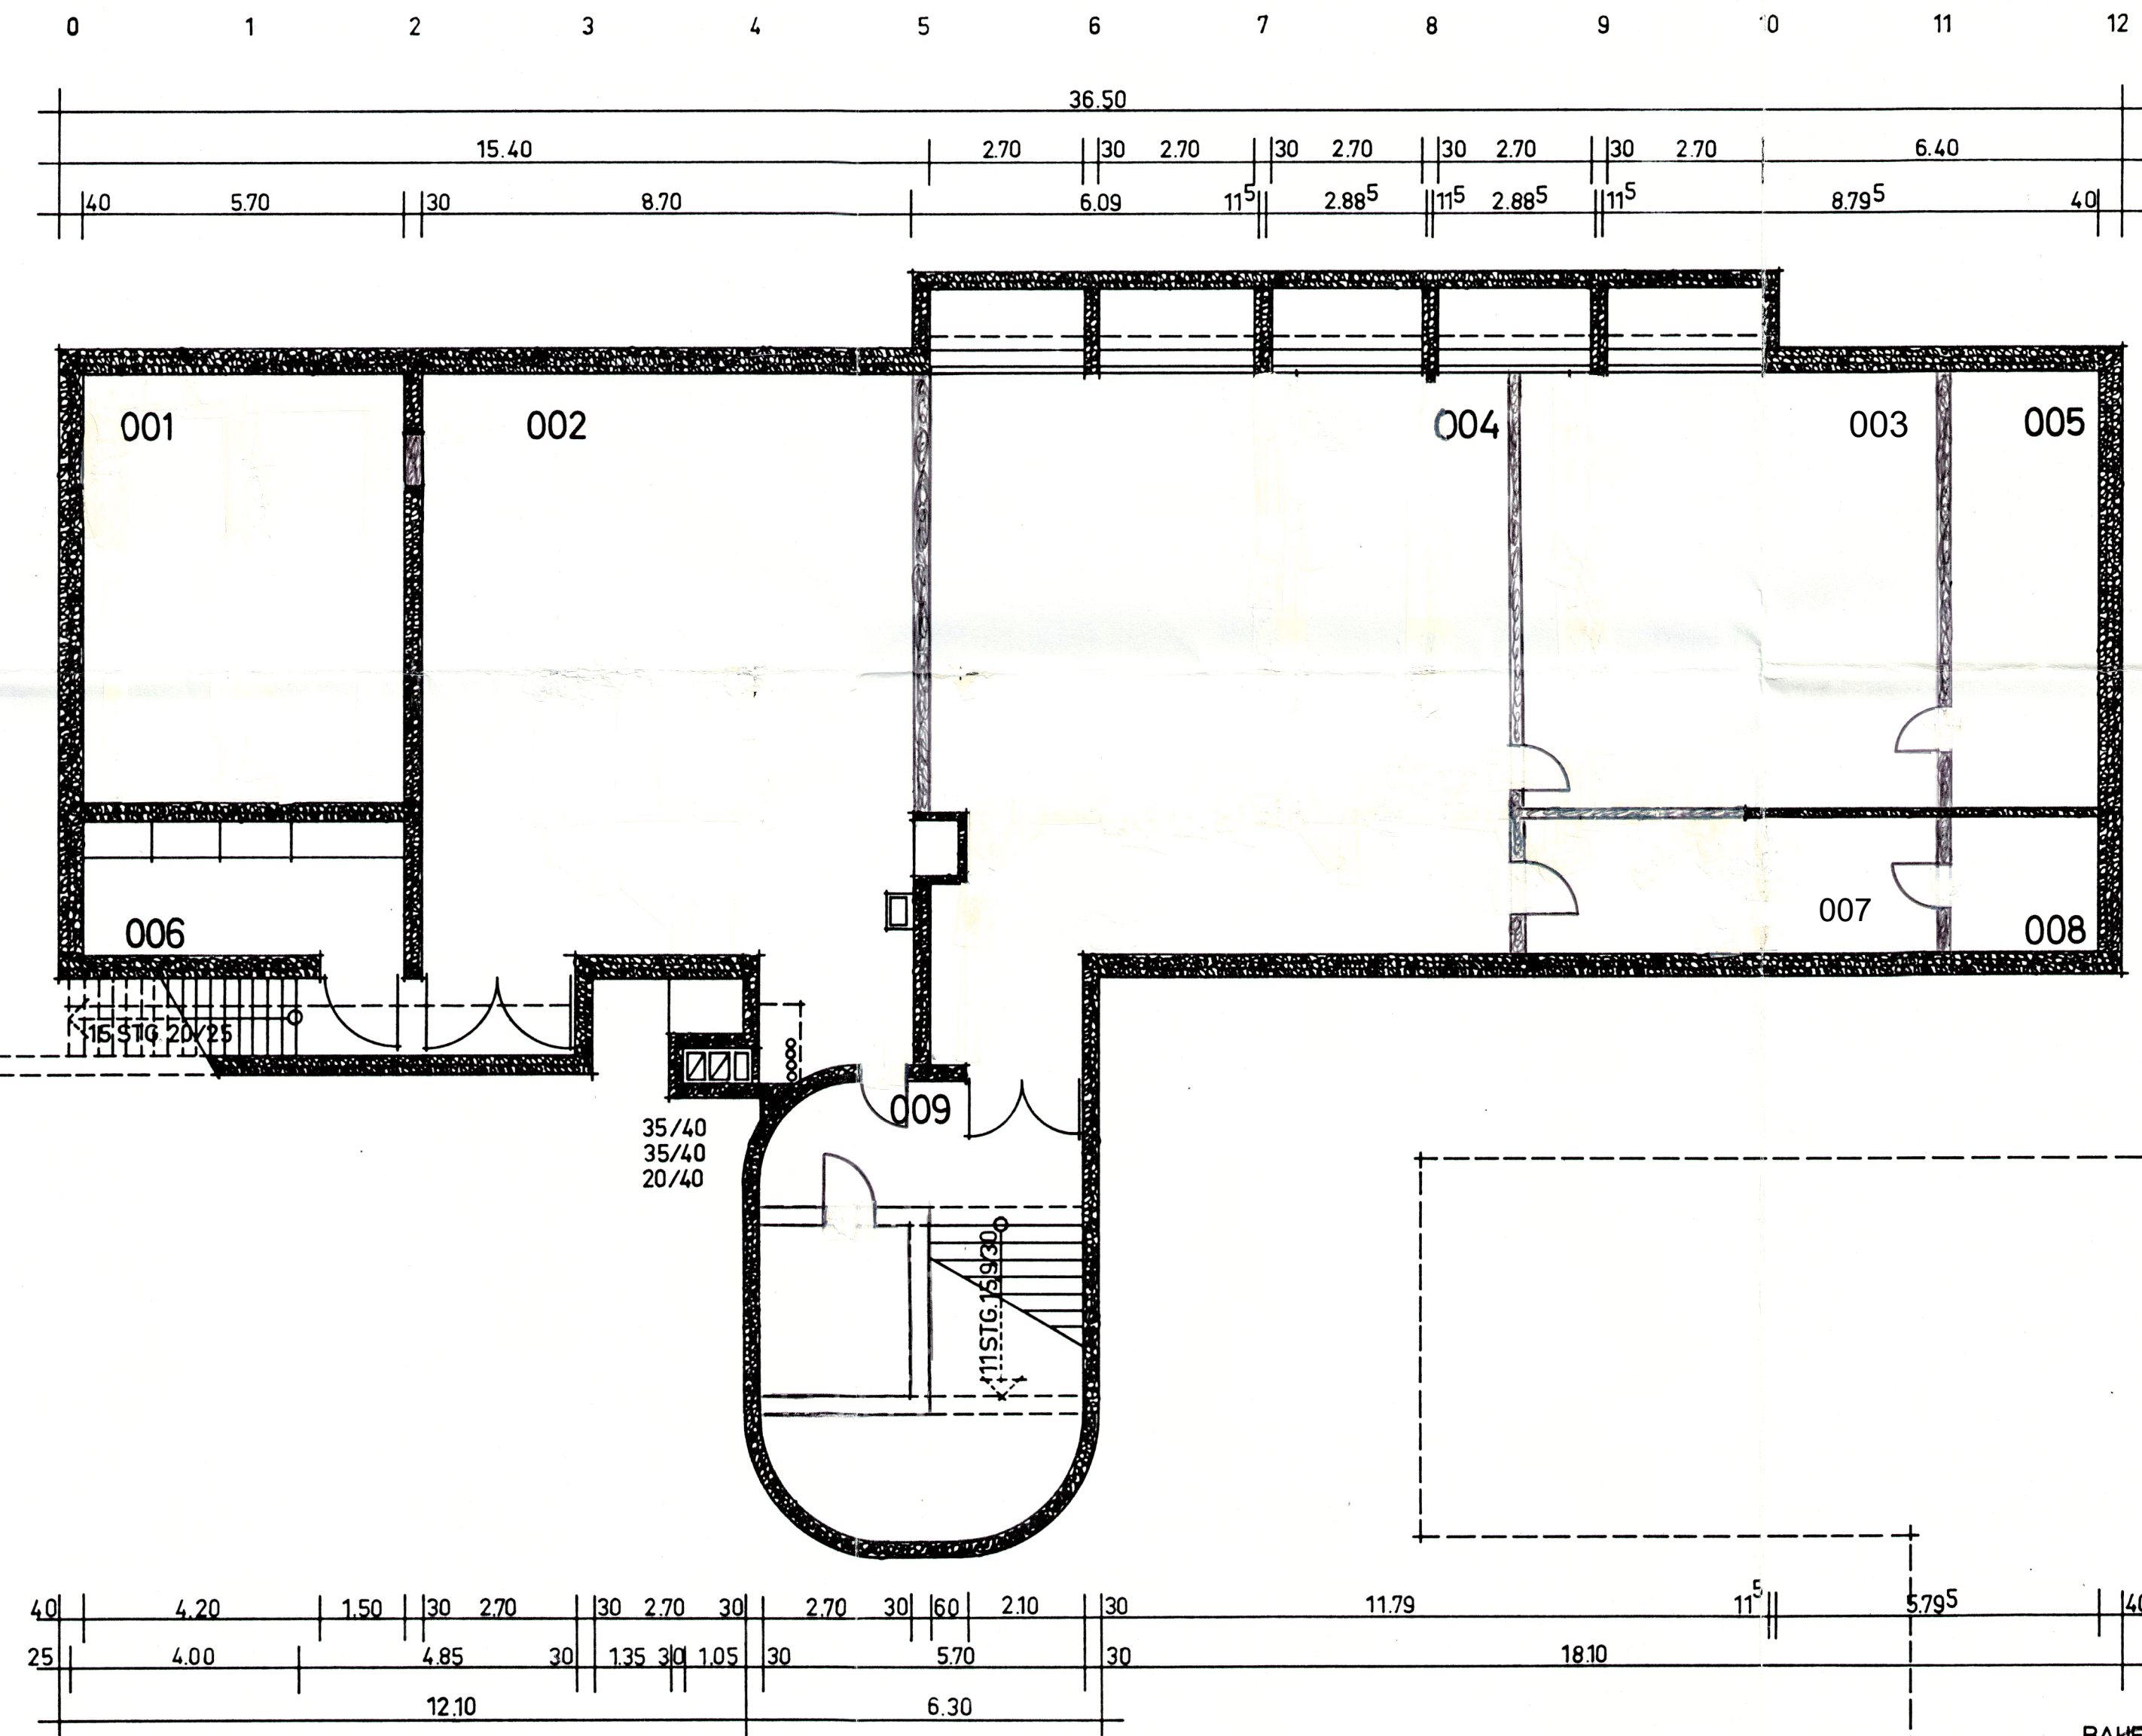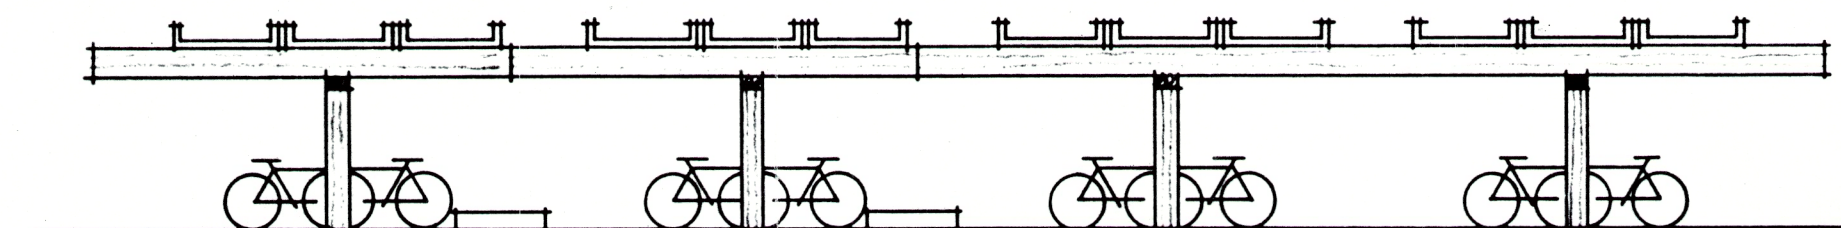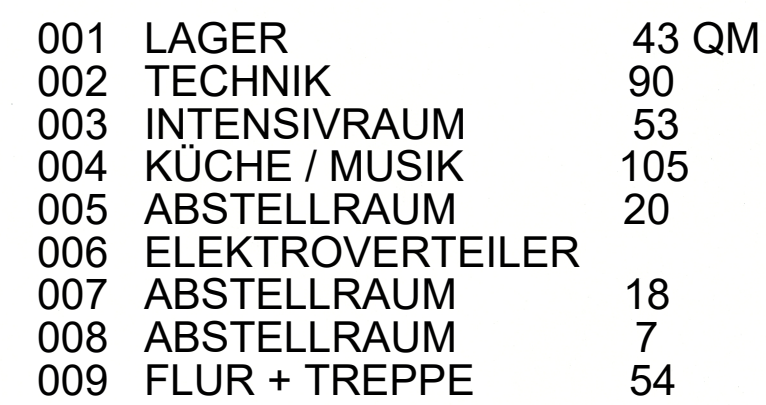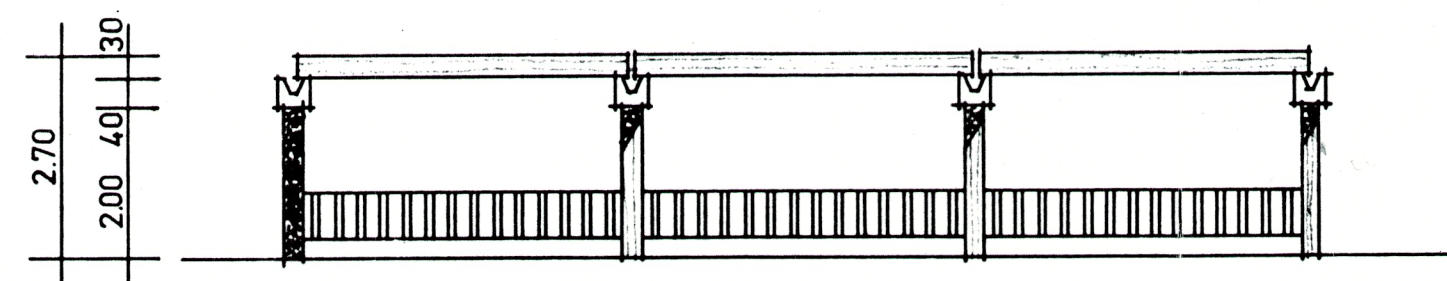

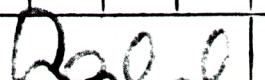GRUNDSCHULE SCHUBERTSTRASSE SCHWETZINGEN											
Werkgemeinschaft Freie Architekten	ENTWURF KELLERGEOSCHOSS FAHRRADSTÄNDE						Maßst. 1:100				
							Größe 85/42				
							Ges. 30.6.67 STE				
							Beorb. WILMS				
Dipl.-Ing. Wolfgang Hirsch Dipl.-Ing. Rudolf Hoinkis Bau-Ing. Martin Lanz Dipl.-Ing. Paul Schütz Dipl.-Ing. Dieter Stuhl	1.3	2.11	2.12	2.13	2.14	2.15	2.16	2.2	2.4	2.5	
							Zeichn. Nr.				