

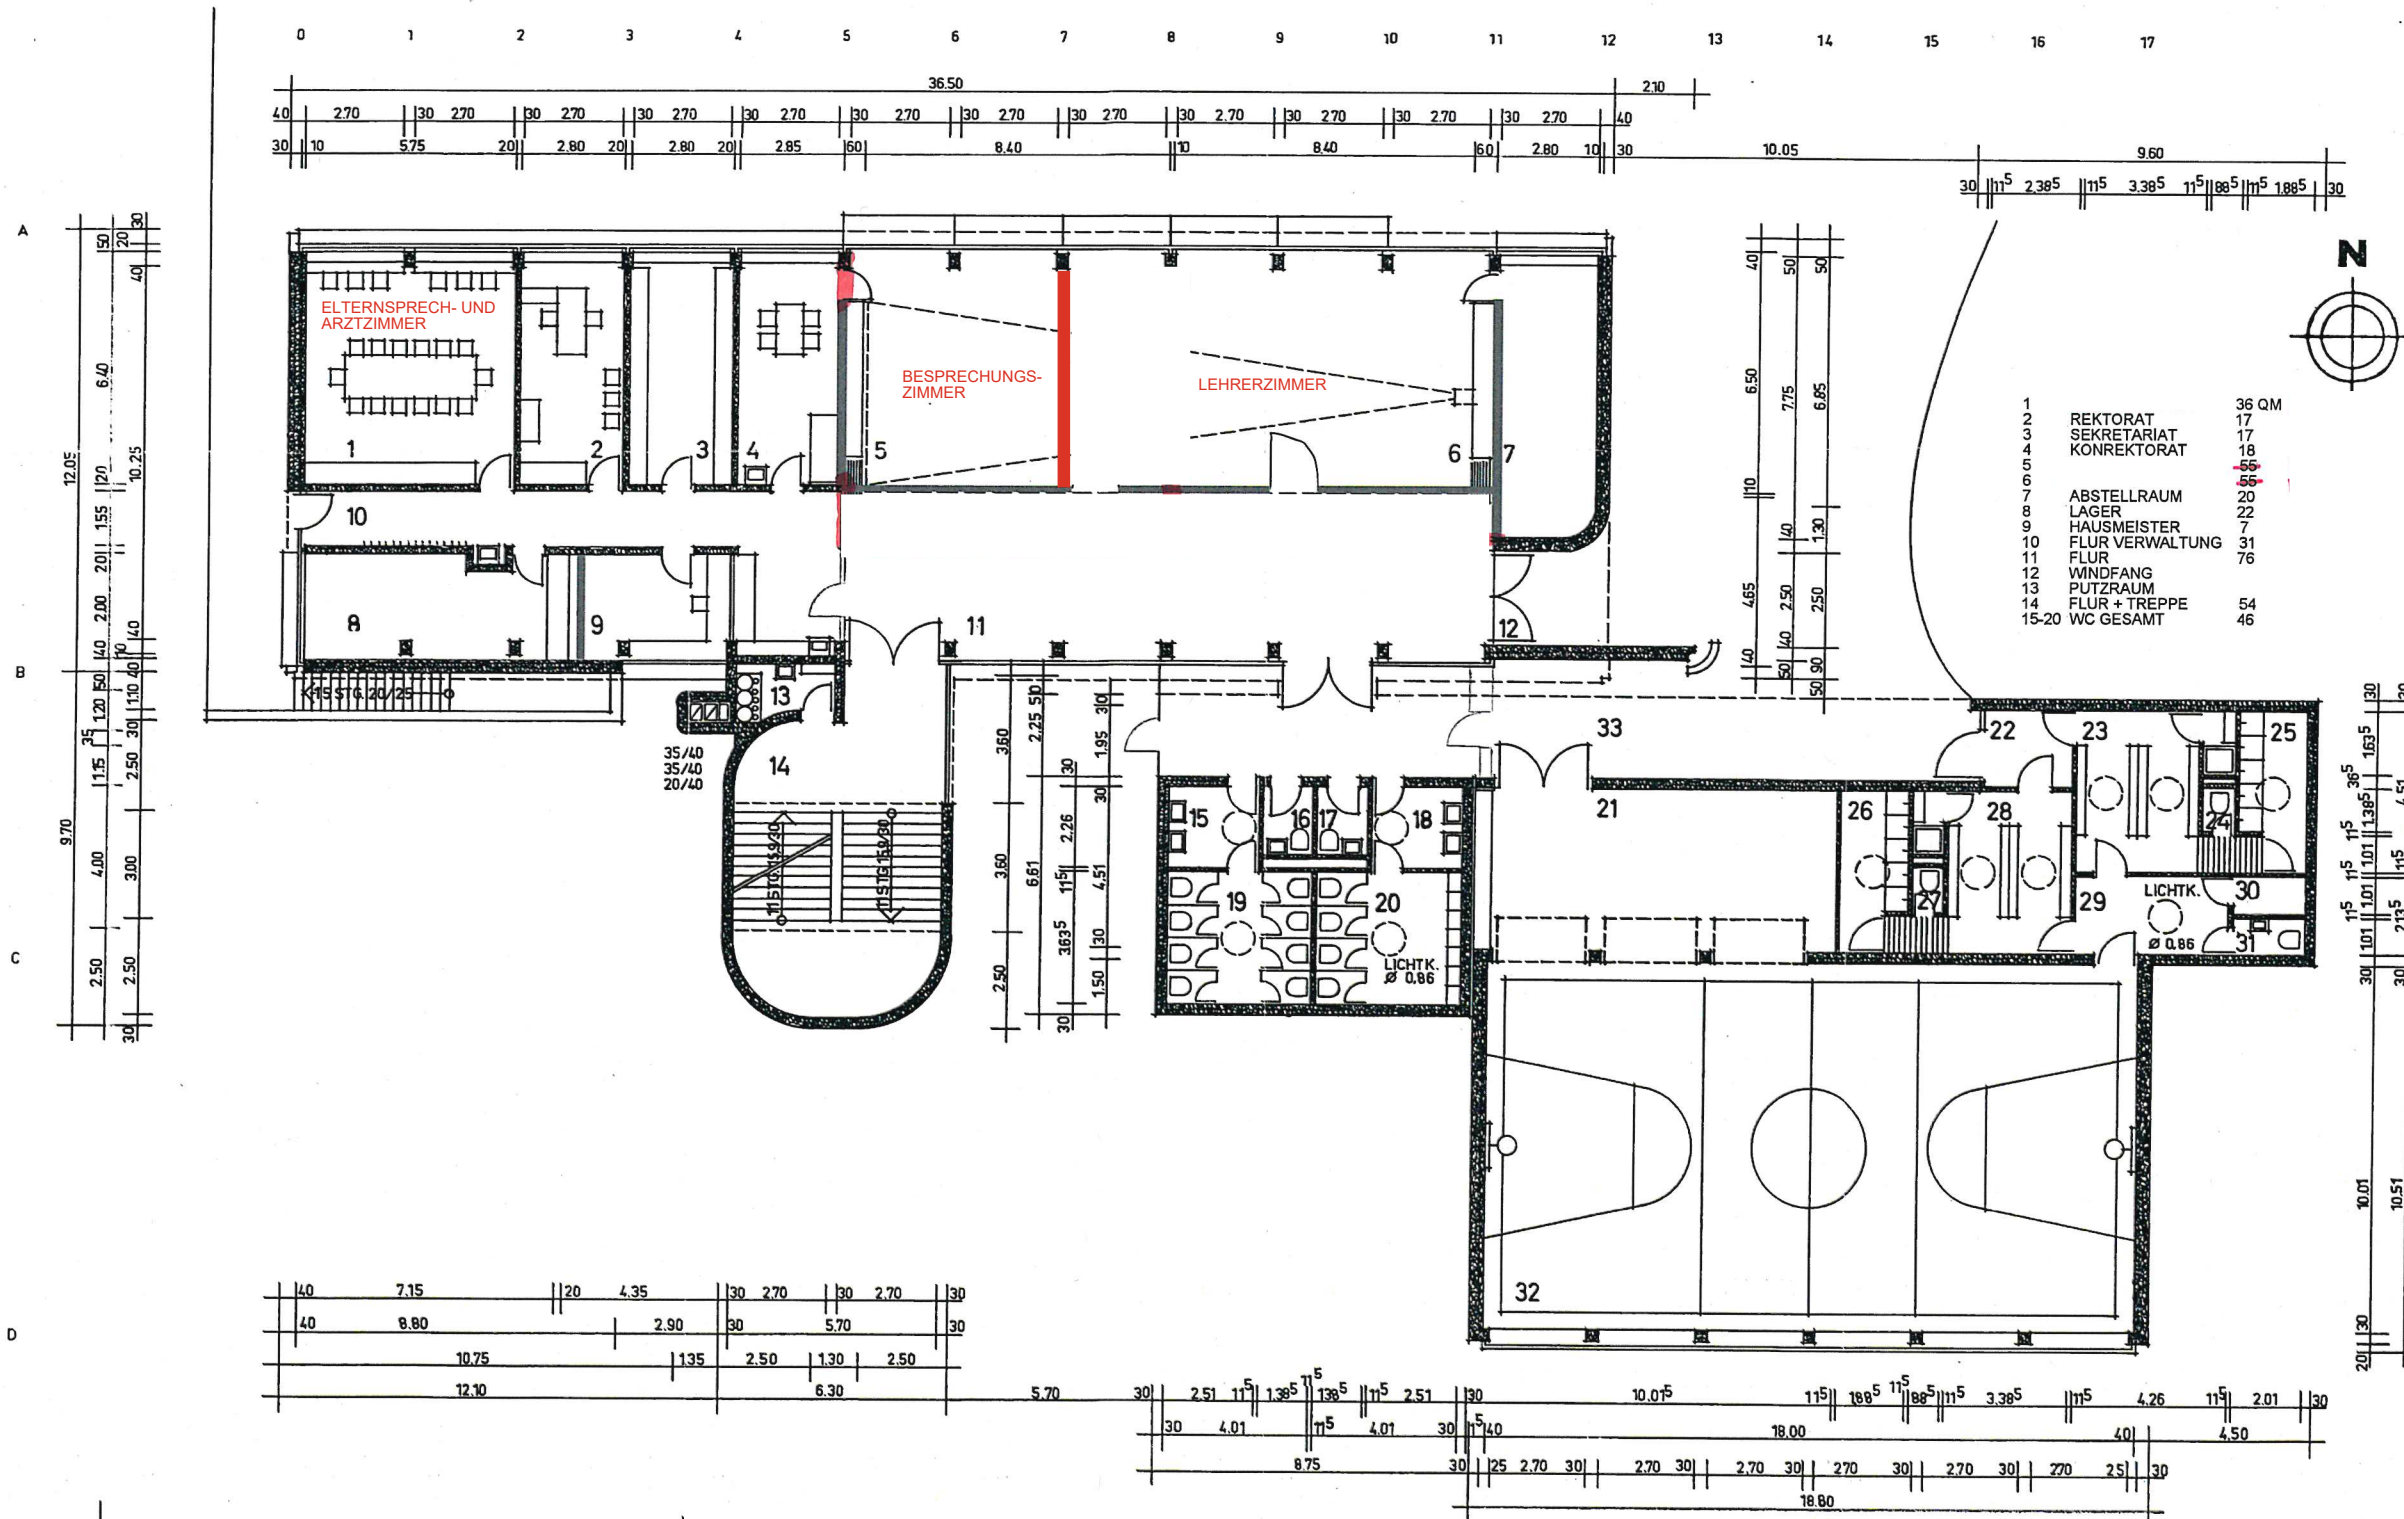


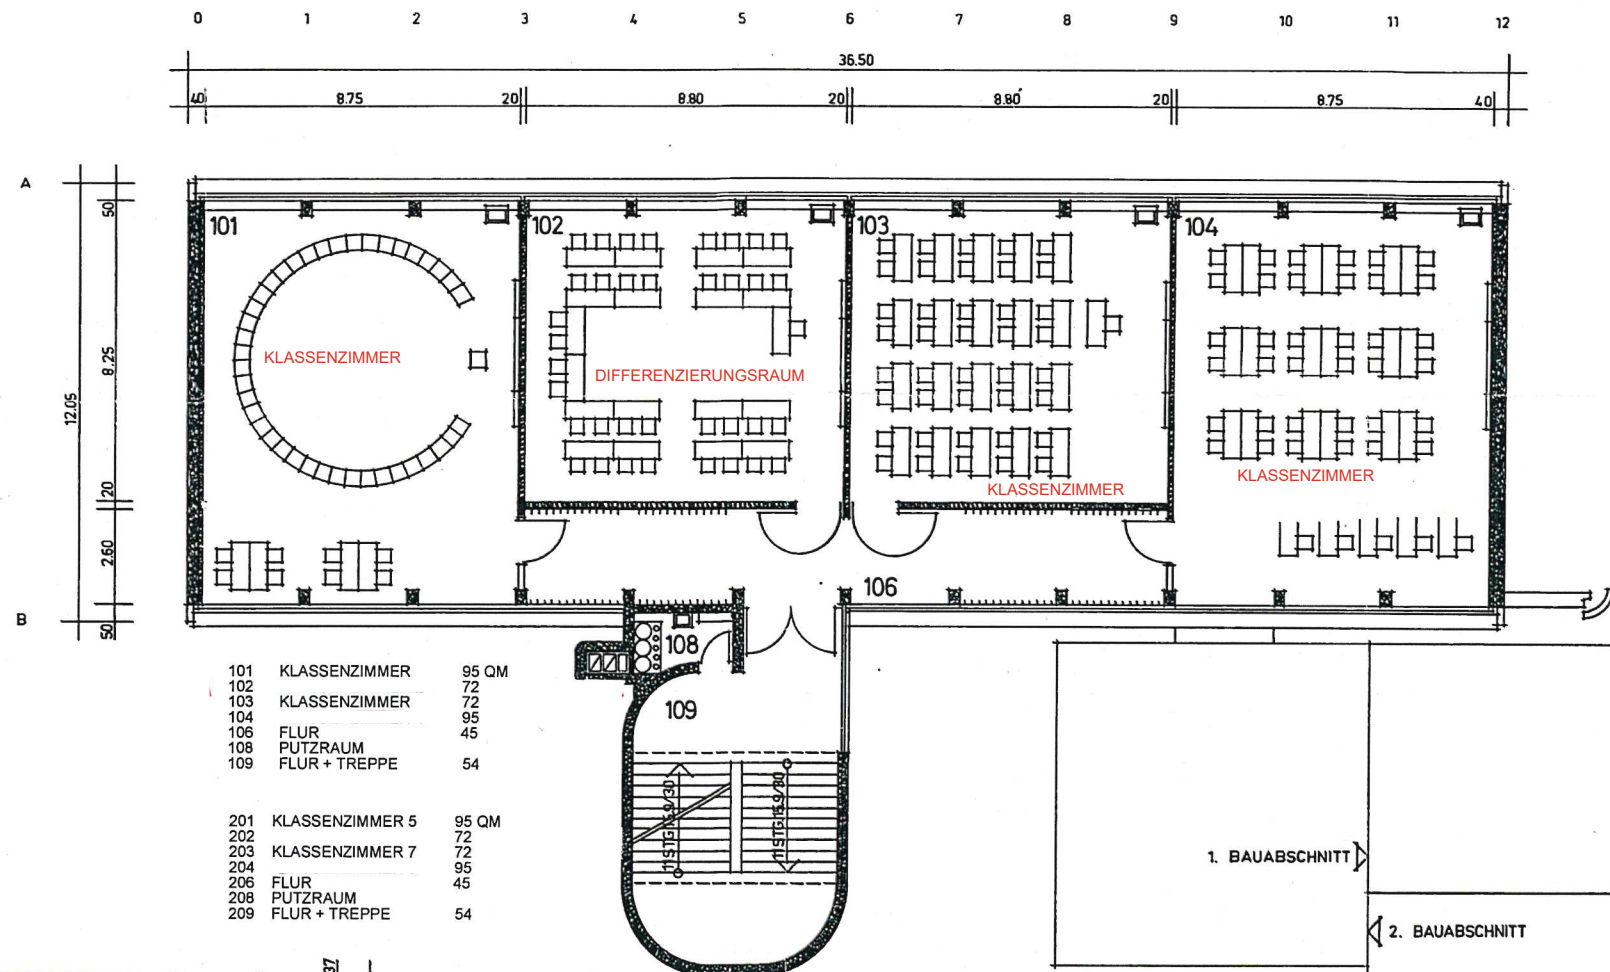

BAUEINGABE
BAUHERRSCHAFT: *Dir. Hirsch*
Bürgermeister

GRUNDSCHULE SCHUBERTSTRASSE SCHWETZINGEN									
Werkgemeinschaft Freie Architekten		ENTWURF ERDGESCHOSS				Maßstab: 1:100			
						Größe: 85/42			
						Ges.: 30.6.67 STE			
						Bezeichnet: WILMS			
Dipl.-Ing. Wolfgang Hirsch Dipl.-Ing. Rudolf Hainke Bau-Ing. Martin Lenz Dipl.-Ing. Paul Schütz Dipl.-Ing. Dieter Stunt		<i>W. Hirsch</i>				Zeichn. Nr.			
1.3		2.11	2.12	2.13	2.14	2.15	2.16	2.2	2.4
									2.5

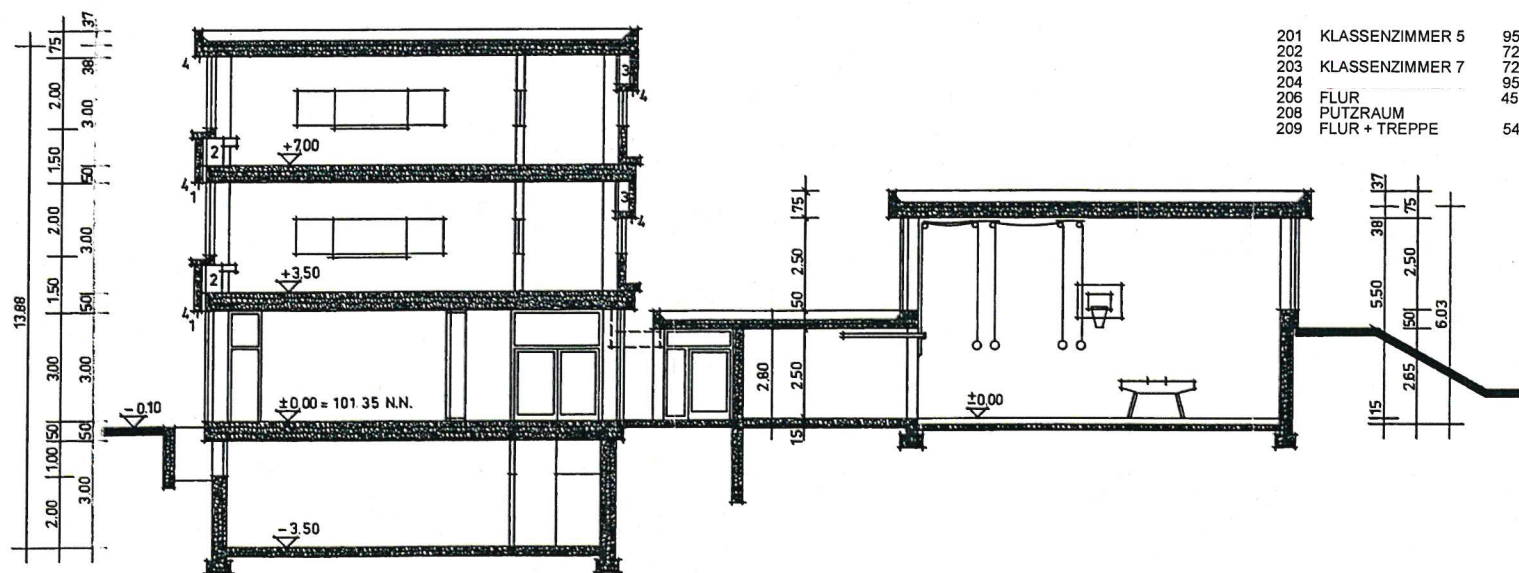





101	KLASSENZIMMER	95 QM
102	KLASSENZIMMER	72
103	KLASSENZIMMER	72
104	KLASSENZIMMER	95
106	FLUR	45
108	PUTZRAUM	45
109	FLUR + TREPPE	54

201	KLASSENZIMMER 5	95 QM
202	KLASSENZIMMER 6	72
203	KLASSENZIMMER 7	72
204	KLASSENZIMMER 8	95
206	FLUR	45
208	PUTZRAUM	45
209	FLUR + TREPPE	54

BAUEINGABE
BAUHERSCHAFT: *Marion*
Bürgermeister

GRUNDSCHULE SCHUBERTSTRASSE SCHWETZINGEN

Werkgemeinschaft Freie Architekten	ENTWURF	Maßstab 1:100
	1.+2. OBERGESCHOSS	Größe 85/42
Dipl.-Ing. Wolfgang Hirsch Dipl.-Ing. Rudolf Hombus Bau-Ing. Martin Lenz Dipl.-Ing. Paul Schütz Dipl.-Ing. Dieter Stuhl	SCHNITT	Gez. 30.6.67 STE
		Bauher: WILMS
	Zeichn. Nr. 6	

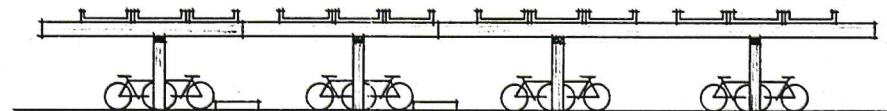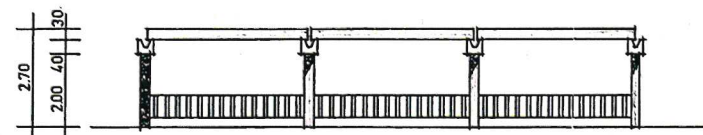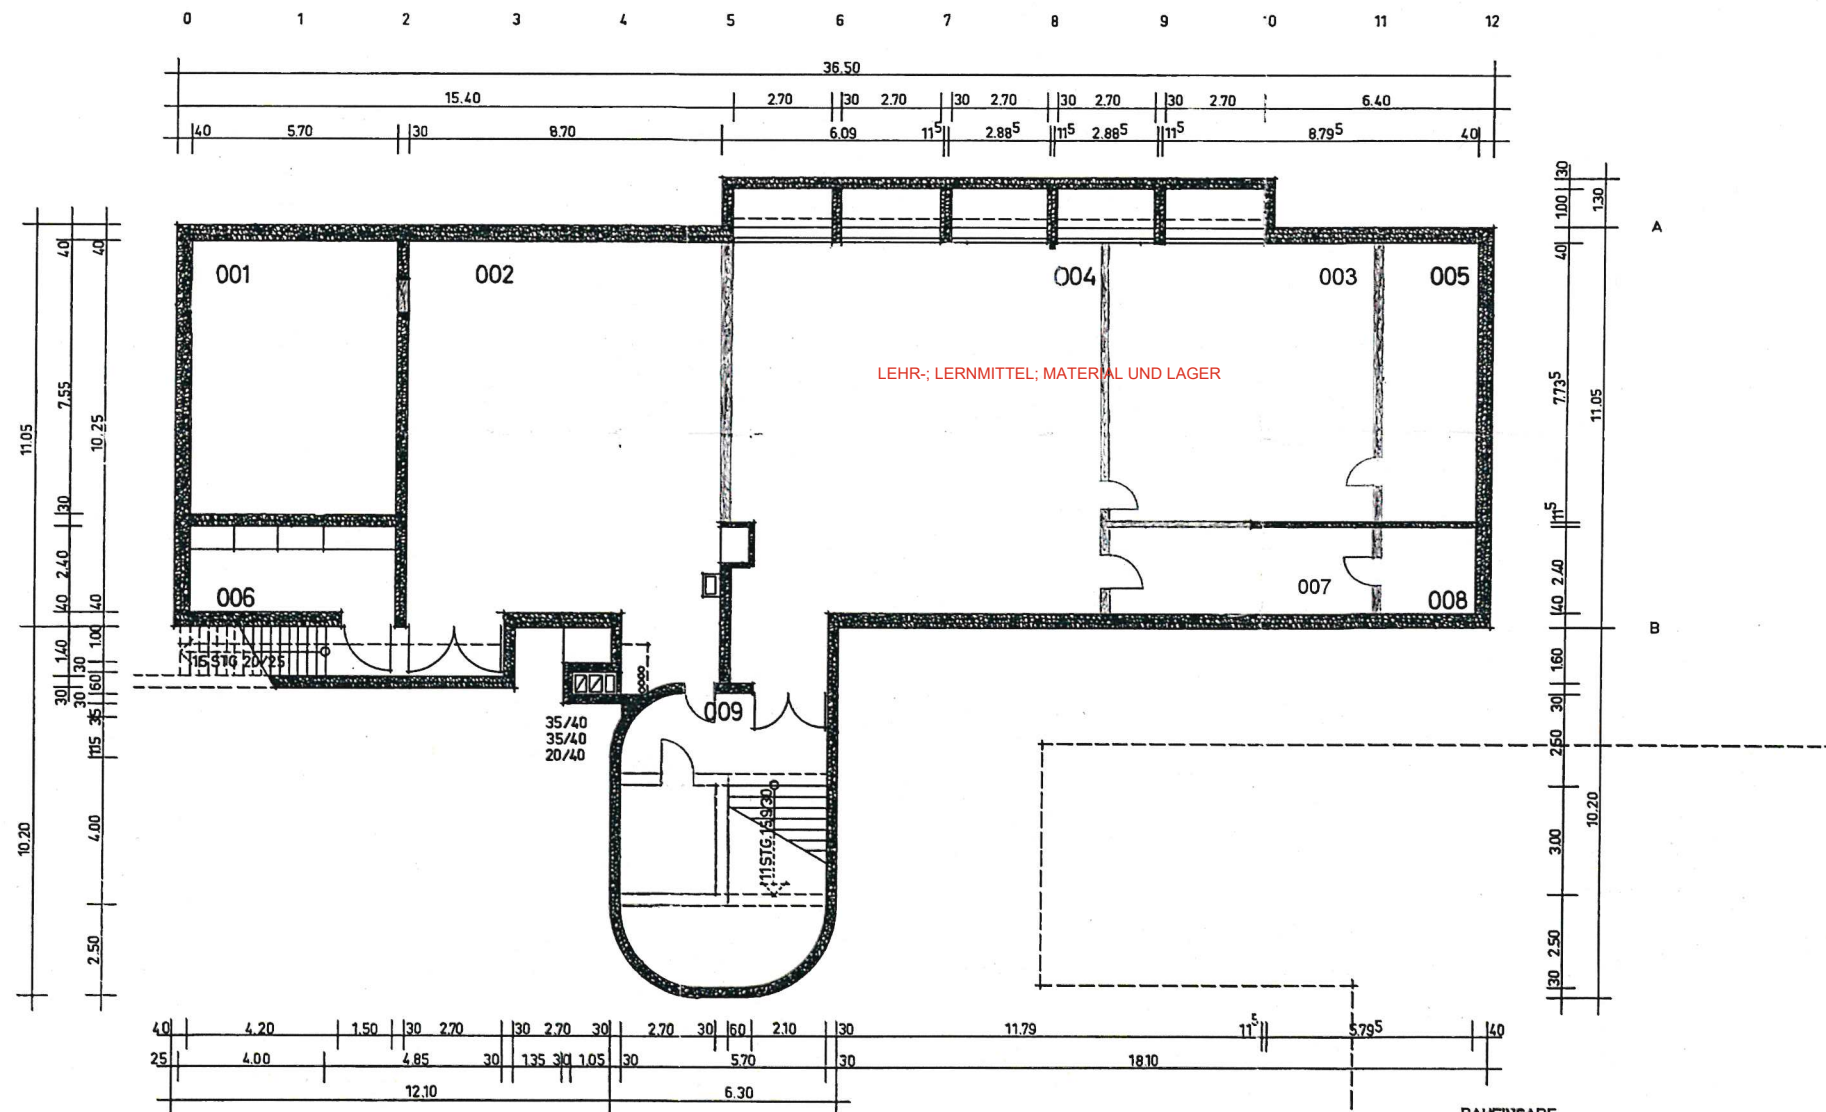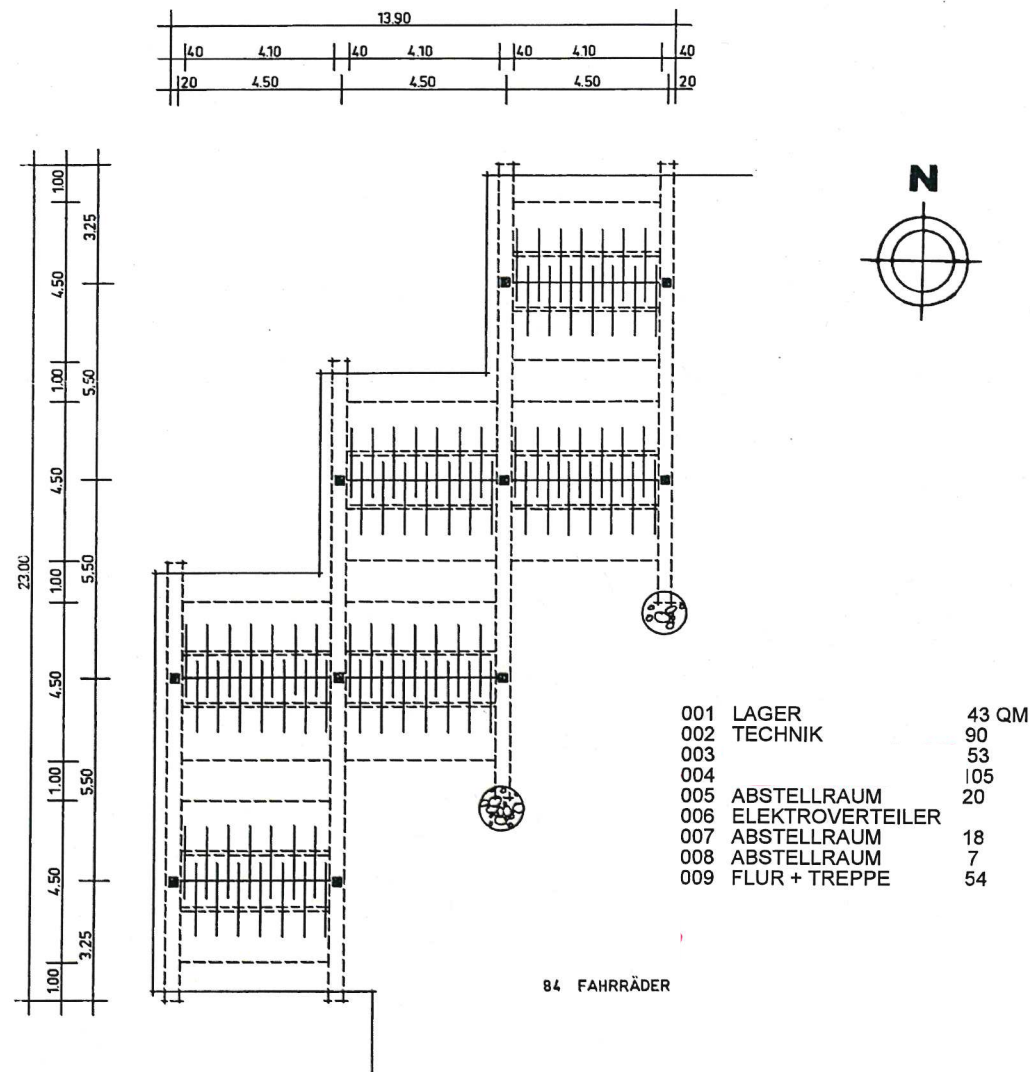

BAUEINGABE
BAUHERRSCHAFT: *Curion*
Bürgermeister

GRUNDSCHULE SCHUBERTSTRASSE SCHWETZINGEN												
Werkgemeinschaft Freie Architekten	ENTWURF										Maßstab: 1:100	
	KELLERGECHOSS										Größe 85/42	
	FAHRRADSTÄNDE										Ges. 30.67 STE	
											Bearb. WILMS	
Dipl.-Ing. Wolfgang Hirsch Dipl.-Ing. Rudolf Hainke Bau-Ing. Martin Lenz Dipl.-Ing. Paul Schütz Dipl.-Ing. Dieter Stuhl	1.3	2.11	2.12	2.13	2.14	2.15	2.16	2.2	2.4	2.5	Zeichn. Nr. 7	