


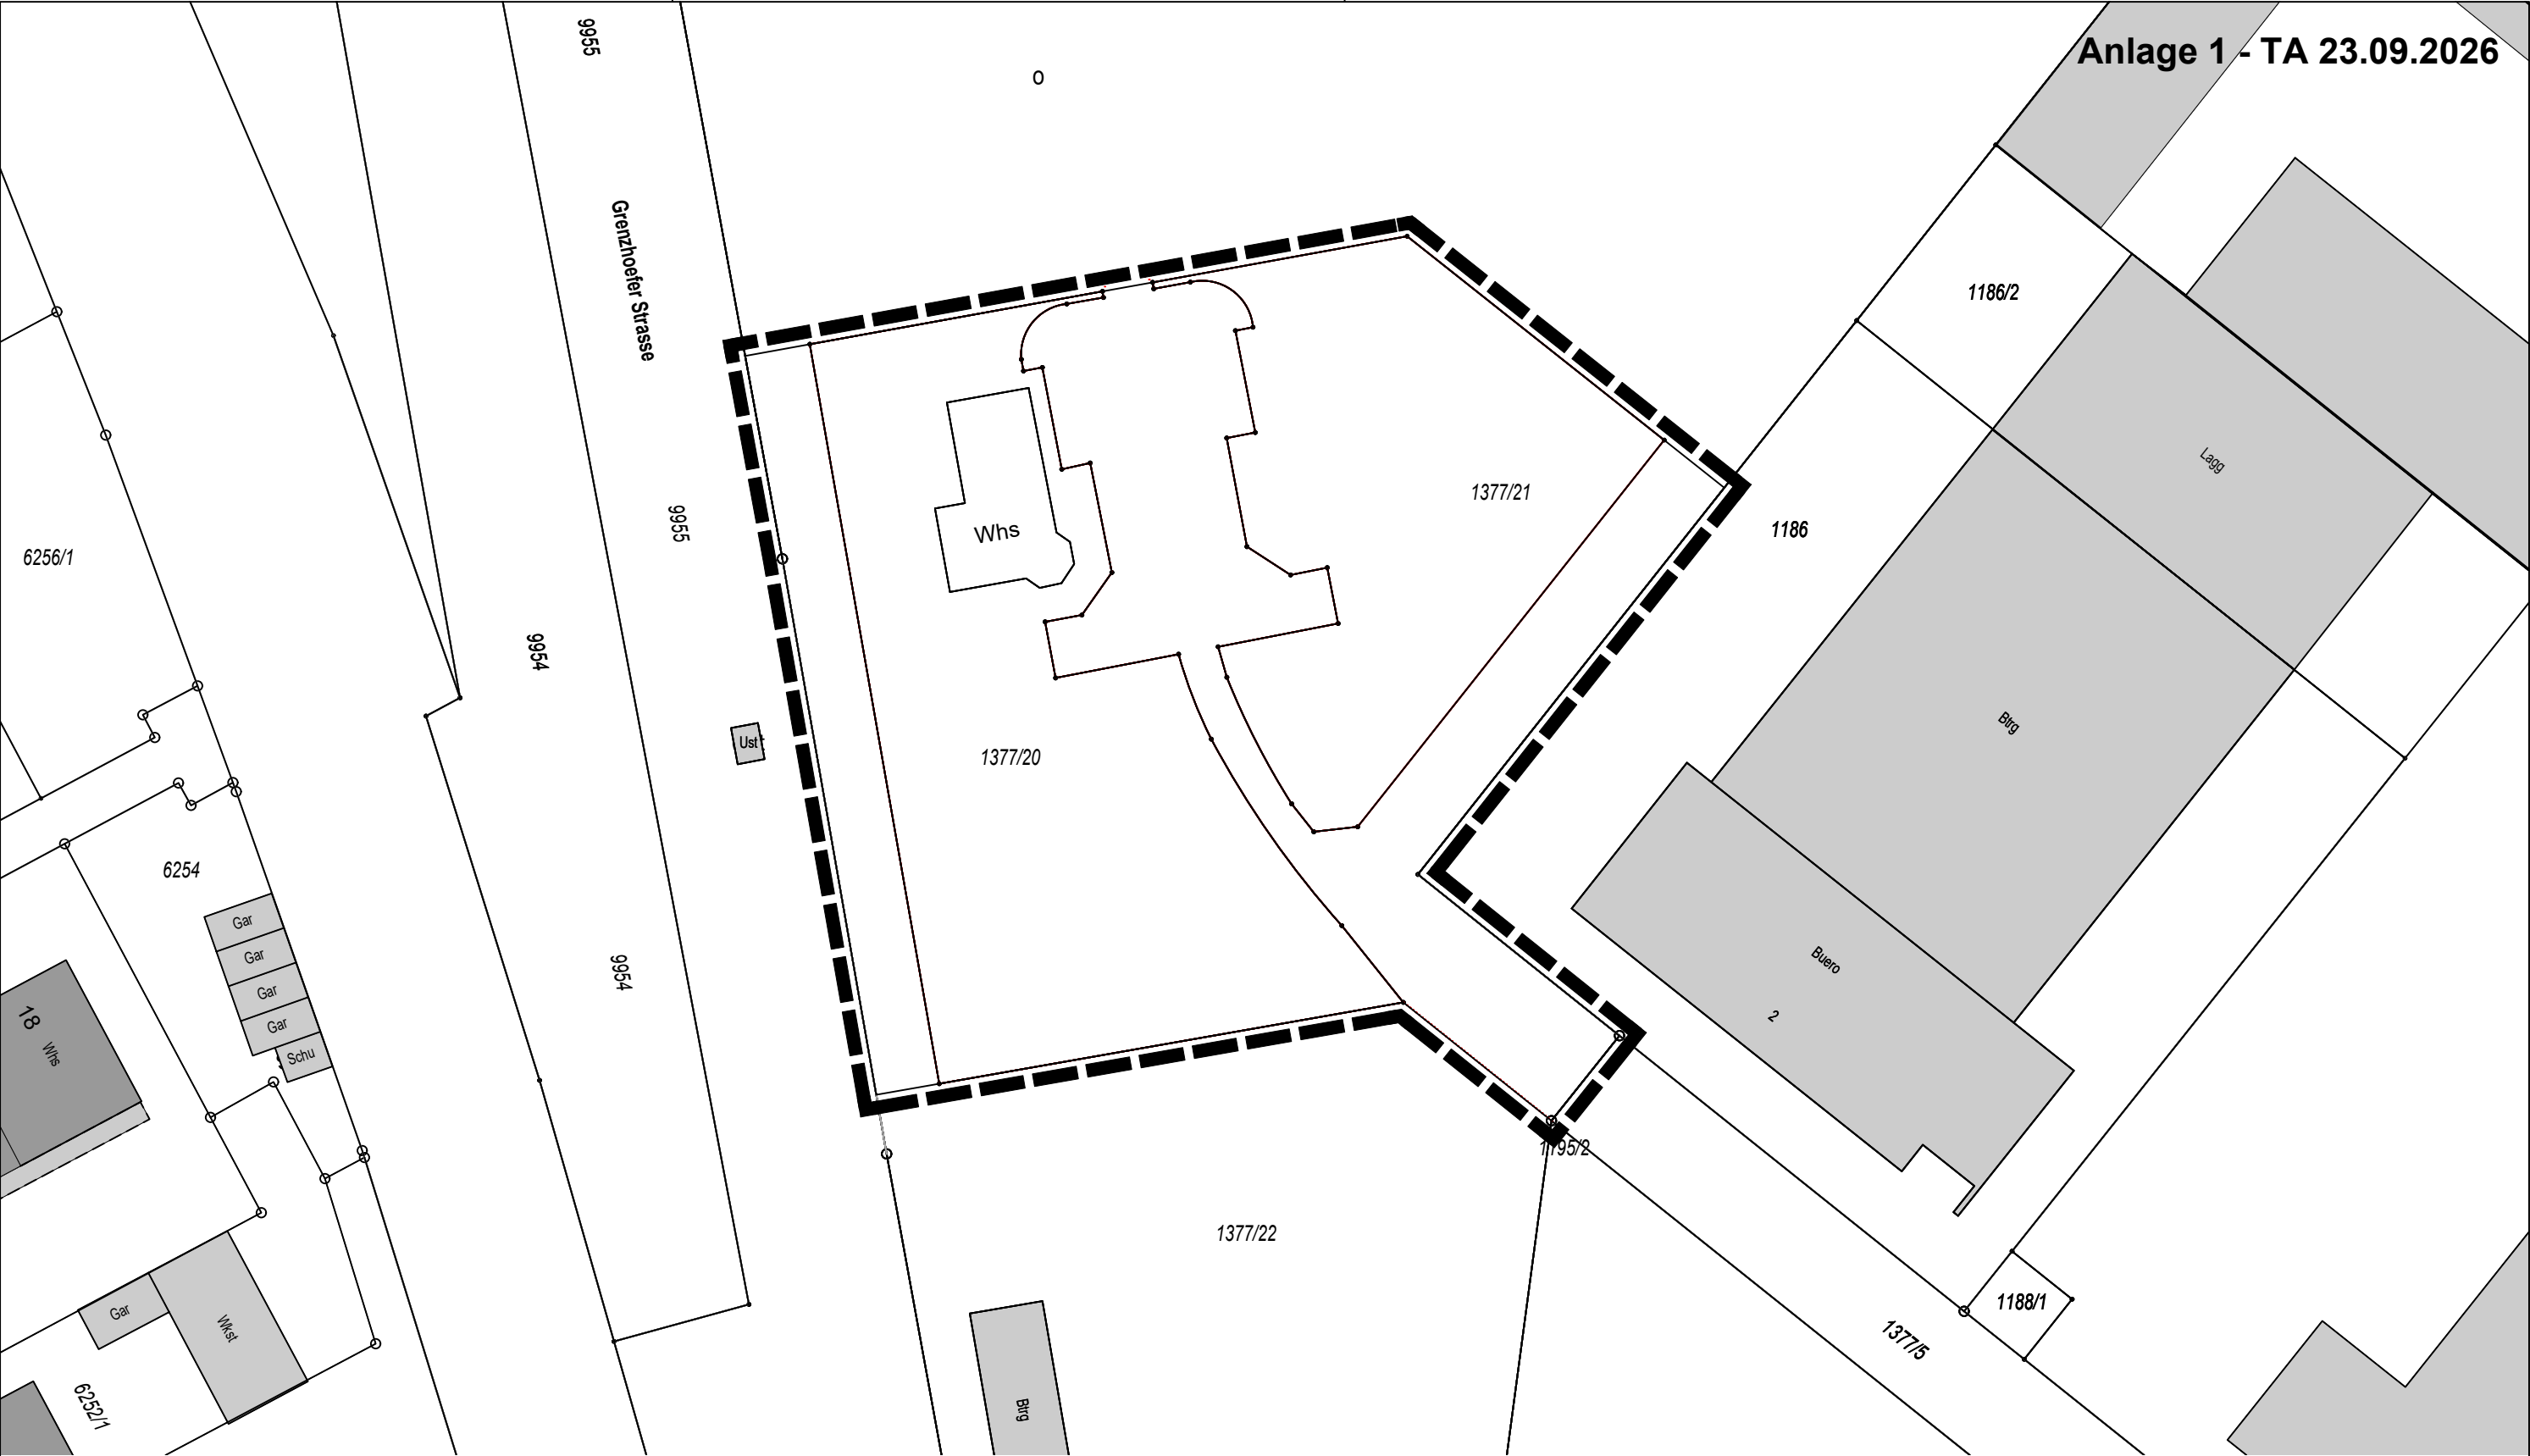


Planzeichenlegende

Sonstige Planzeichen



Grenze des räumlichen Geltungsbereiches
(§ 9 Abs. 7 BauGB)

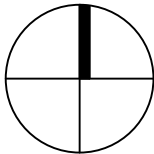

Stadt Schwetzingen
VBP Nr. 99 "Ensemble Pfortnerhäuschen"
Lageplan Offenlage

M 1:500 DIN A3

23.09.2026
Bearbeiter: AH

SCHÖFFLER
STADTPLANER ARCHITEKTEN

WEINBRENNERSTR. 13 76135 KARLSRUHE
WWW.PLANER-KA.DE MAIL@PLANER-KA.DE