


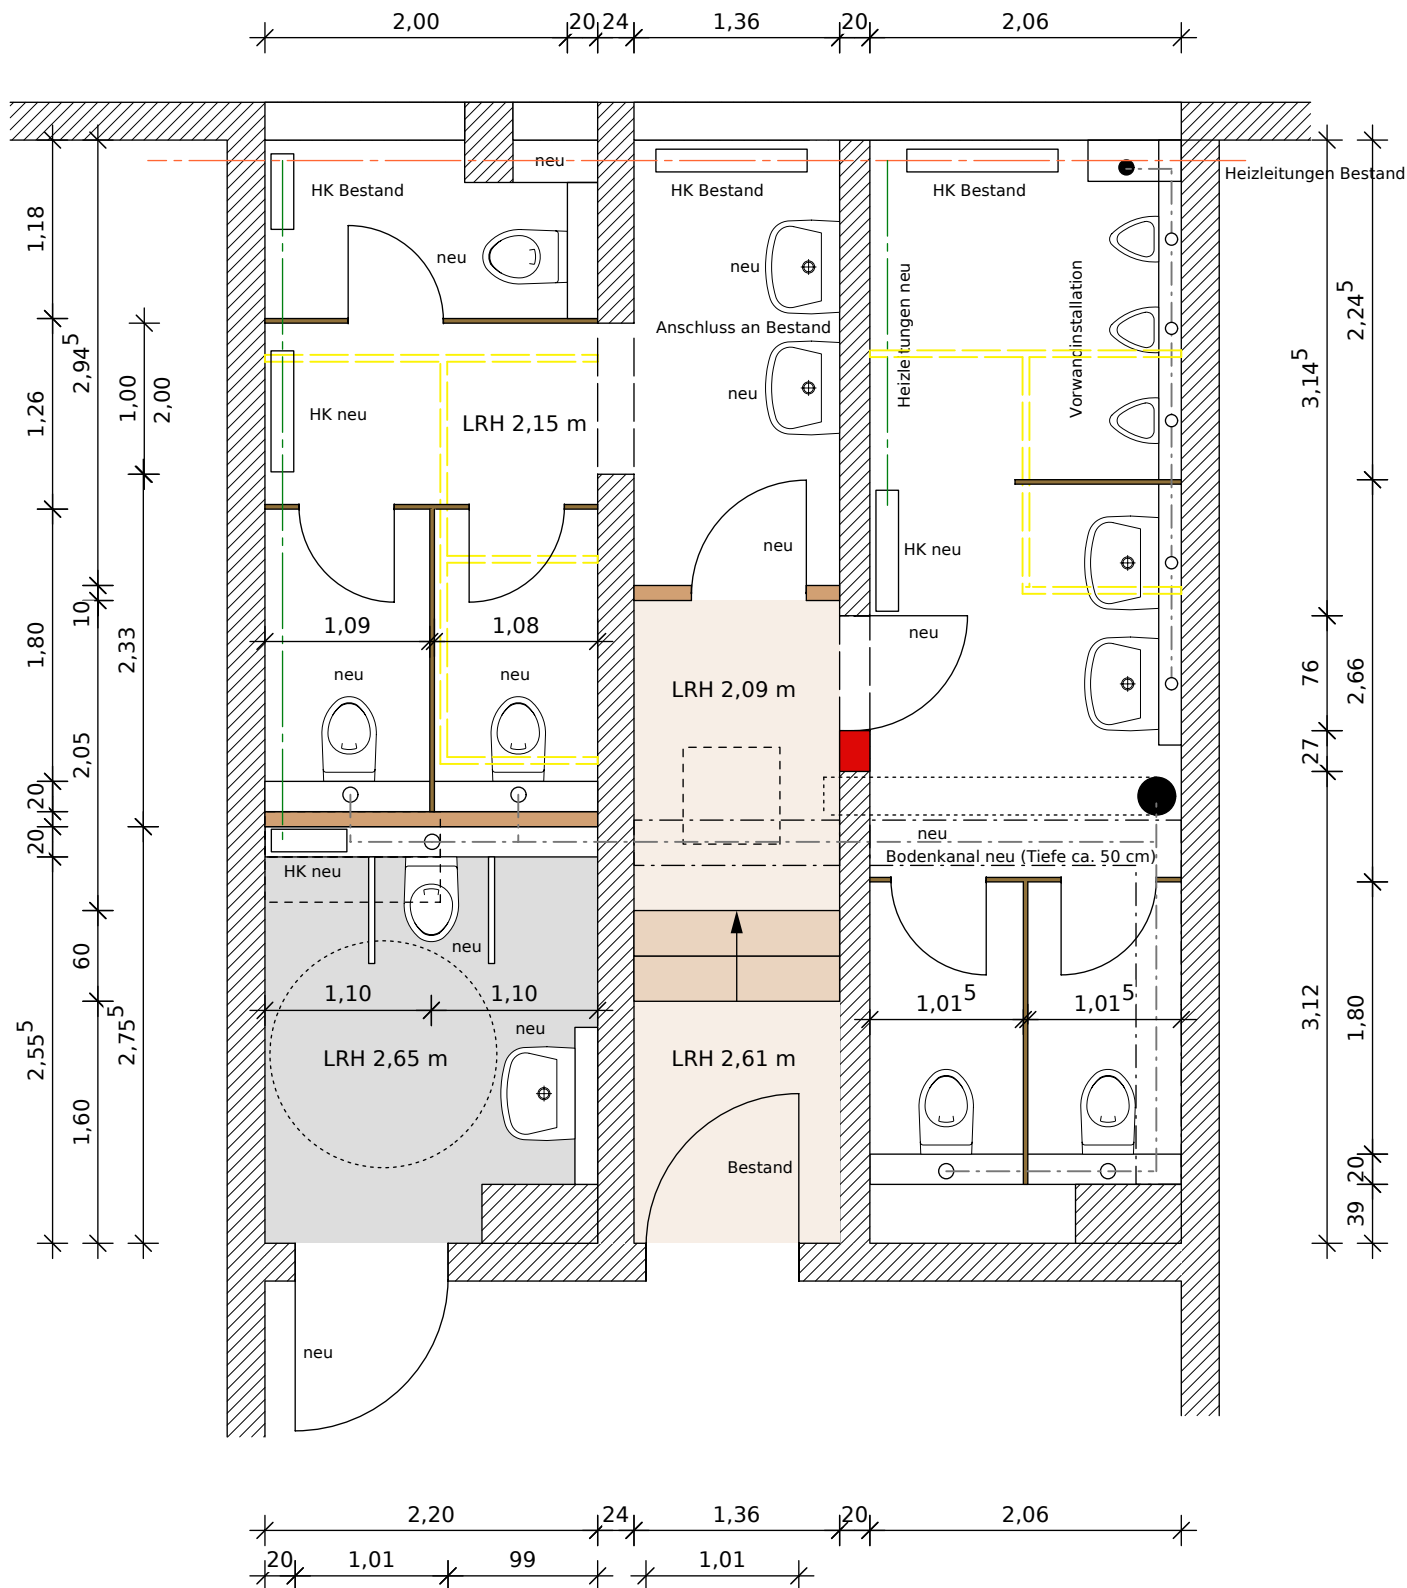

SANIERUNG WC-ANLAGE JUGENDHAUS (GO IN), SCHWETZINGEN

Grundriss Untergeschoss

22.01.09 M1:50

hoch3

KOOPERATION

dipl.-ing. gerhard wagner + dipl.-ing. christopher ansorge freie architekten
mannheimer straÙe 4 in D-68723 schwetzingen oder unter www.koop-hoch-drei.de - fon 06202 - 95 60 113