




SATZUNGSBESCHLUSS-19.doc6

TEILBEREICHE

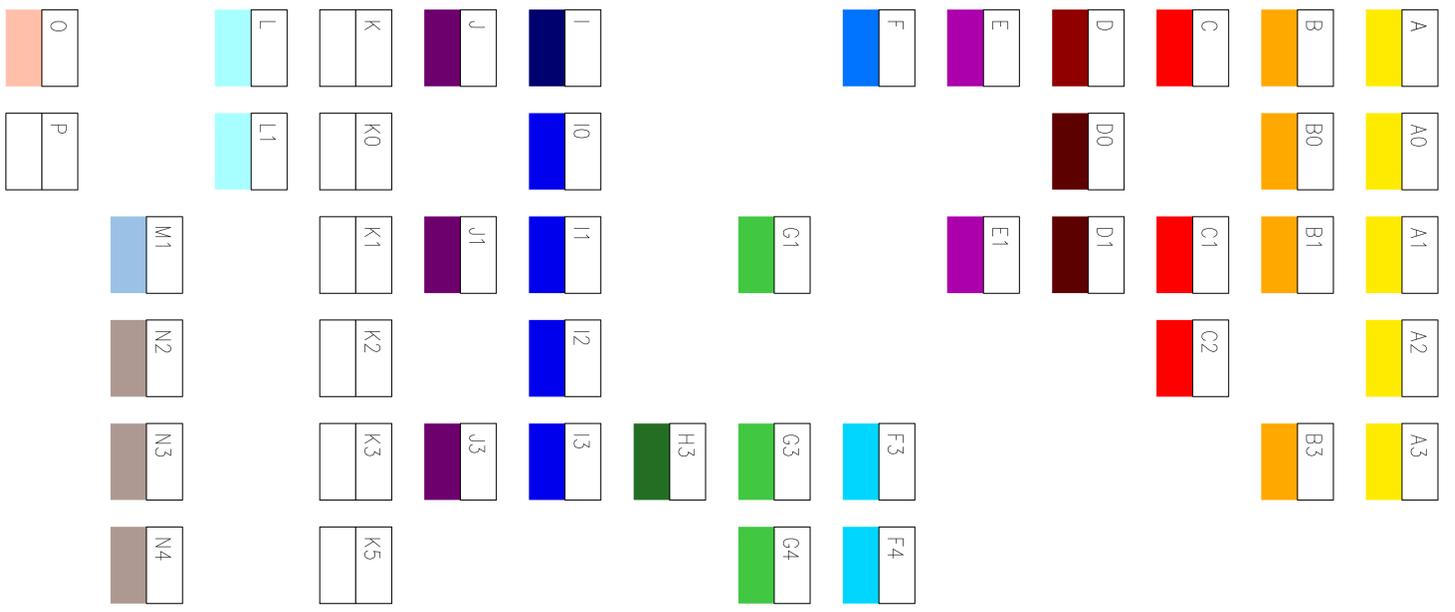

PROJEKT NR.: 1974	<p><b>STADT SCHWETZINGEN</b> <b>BEBAUUNGSPLAN</b> <b>'OSTSTADT'</b></p>	FASSUNG 04.01.2006
MASSSTAB 1 : 3.000		ÄNDERUNGEN
PLANGROSSE 0,30 x 0,42	<p><b>ANLAGE 1</b> <b>ORIENTIERUNGSHILFE</b> <b>NUTZUNGSCHABLONEN</b></p>	
<p>VOEGELE + GERHARDT FREIE STADTPLANER UND ARCHITECTEN DWB, SRL, BDA WEINBRENNERSTR. 13 76135 KARLSRUHE TEL.: 0721/831030 FAX.: 0721/853410 stadtplanung@voegele-gerhardt.de</p>		