


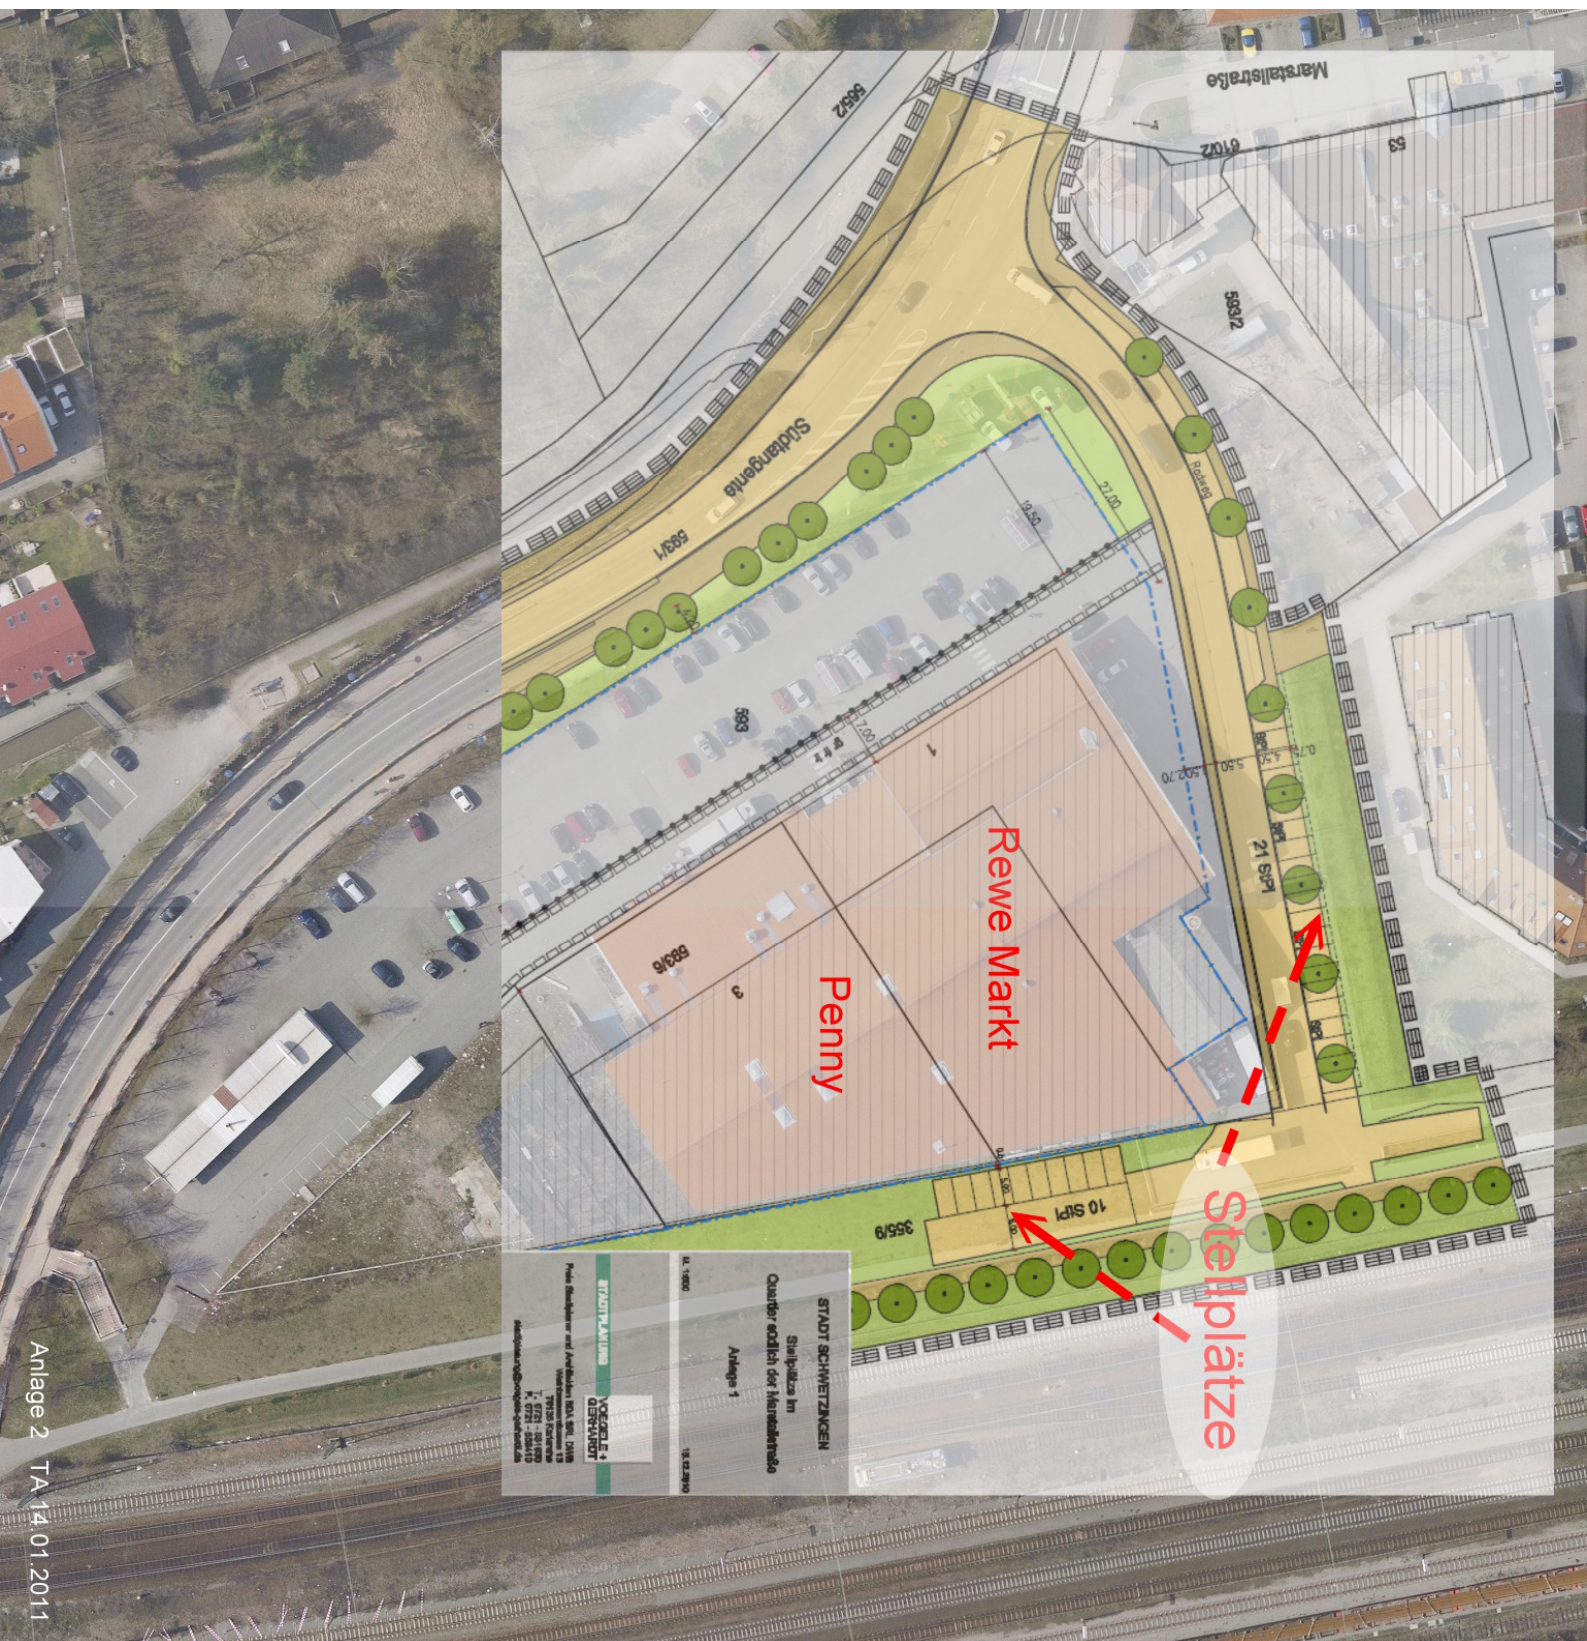

STADT SCHWETZINGEN
Stellplätze im
Quartier südlich der Hauptstraße
Anlage 1
1:1.000
15.12.2010

STADTBAU
NORDRHEIN-WESTFALEN
VERBUND
VERBUND
Plan: Stellplätze und Aufstellflächen im Quartier südlich der Hauptstraße
1:1.000
15.12.2010
Autor: [illegible]