


S7 3.90 S8 3.90 S9 3.90 S10 3.90 S11 3.90 S12 3.90 S13 3.90 S14 3.90 S15 70

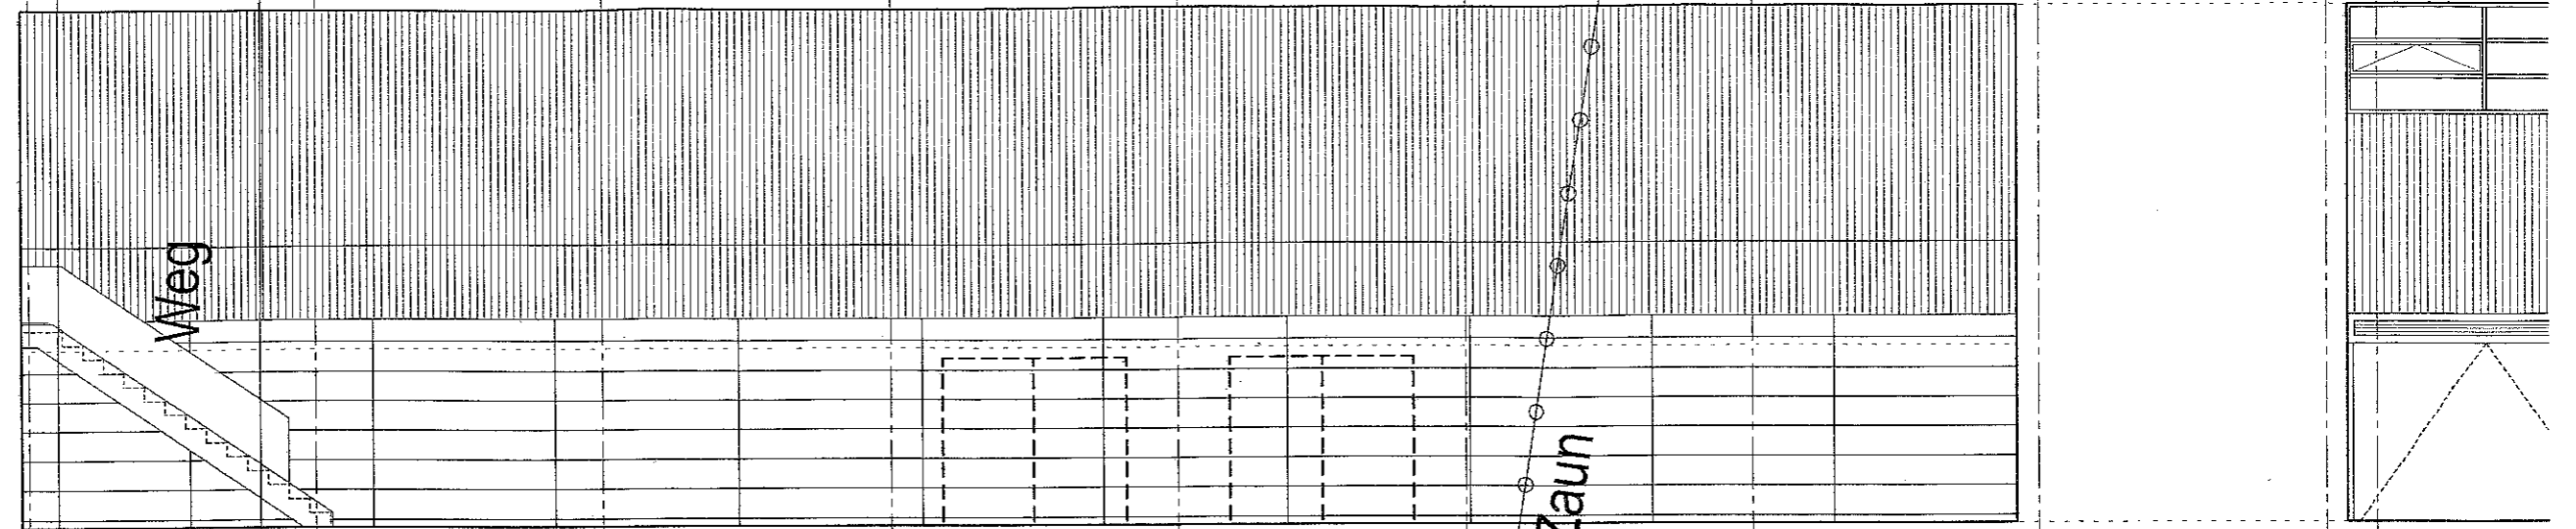

Pflasterfläche

Grünfläche

Zaun

Mauer


16.55<sup>2</sup>  
15.51<sup>2</sup>

3,60m Fluchtwegbreite OK?

Türen NEU  
Aufschlärchtung nur 90°


Fassadenüberstand 10 cm

Prallschutzwand notwendig h=2,70m

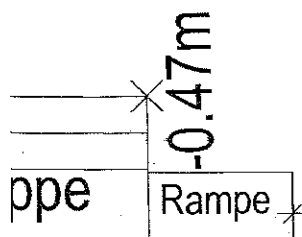

1,16 m  
sterste  
0,00 m  
FFB

schügang vor Umkleiden  
m2

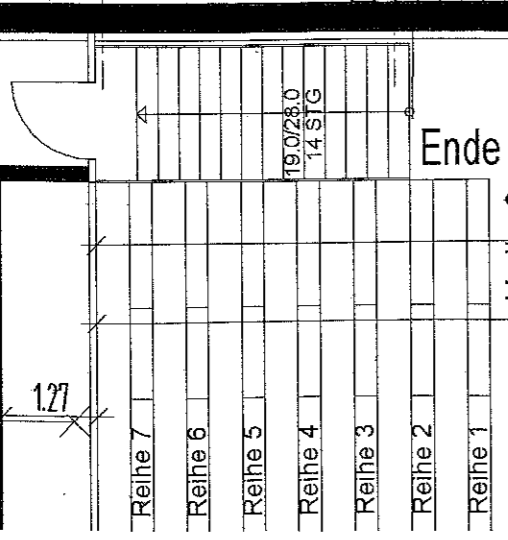

Ende Treppe

Halle 3

Hallenboden  
-3,81 m

147.00 m  
1257.44 m<sup>2</sup>  
Halle

33.75 m  
53.91 m<sup>2</sup>  
1 Geräter. 3

11.52<sup>5</sup>

