


US-Konversion Schwetzungen

- Entwicklung Gesamtareal – Entwicklung neuer Stadtteil
- Städtebauliche Zielvorgaben und Leitlinien
- Einbeziehung städtischer Flächen

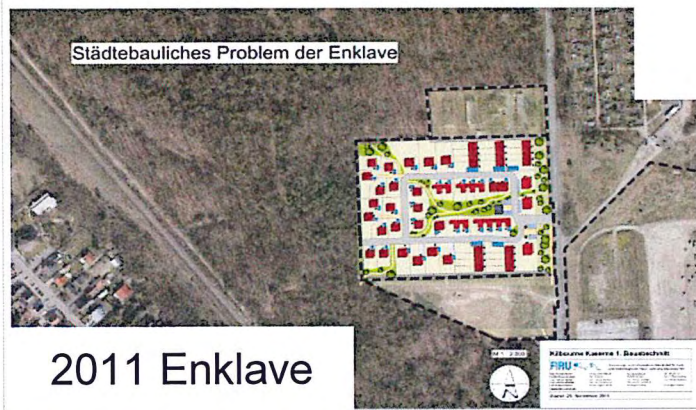

Stadt Schwetzingen
Kilbourne Kaserne und Tompkins Barracks





Kilbourne
Kaserne

Tompkins
Barracks



Stadt Schwetzingen
Kilbourne Kaserne und Tompkins Barracks

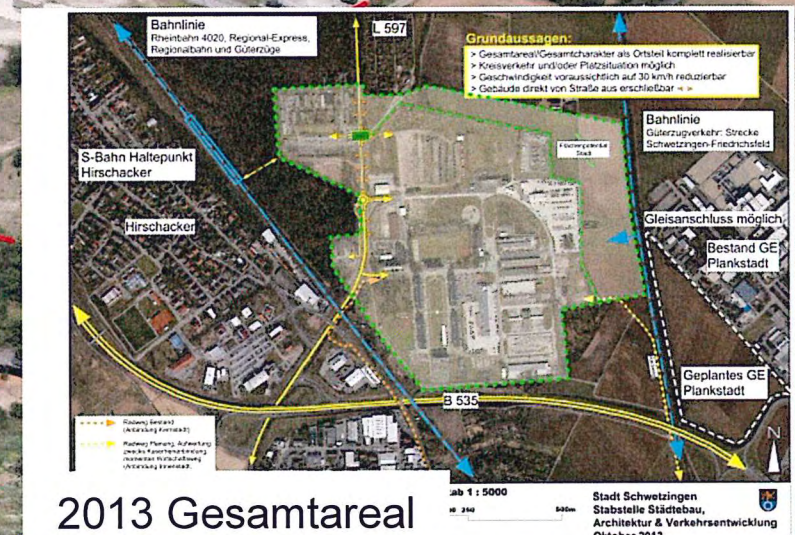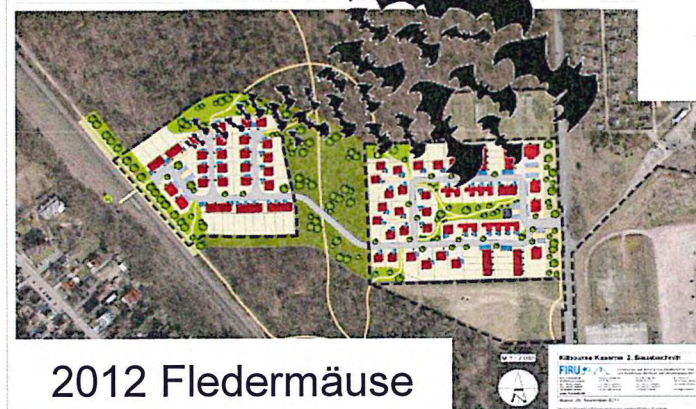

GR - 19.12.2013

Konzeption und Projektleitung:
Dipl.-Ing. Mathias Welle – Stadtbaumeister
Mitarbeiter:
Ute Dünkel, Dipl.-Ing. Dirk Falk

Stadt Schwetzingen
- Stabstelle Städtebau -




Stadt Schwetzingen

Kilbourne Kaserne und Tompkins Barracks

Kilbourne Kaserne 1. Bauabschnitt

Städtebauliches Problem der Enklave 2011

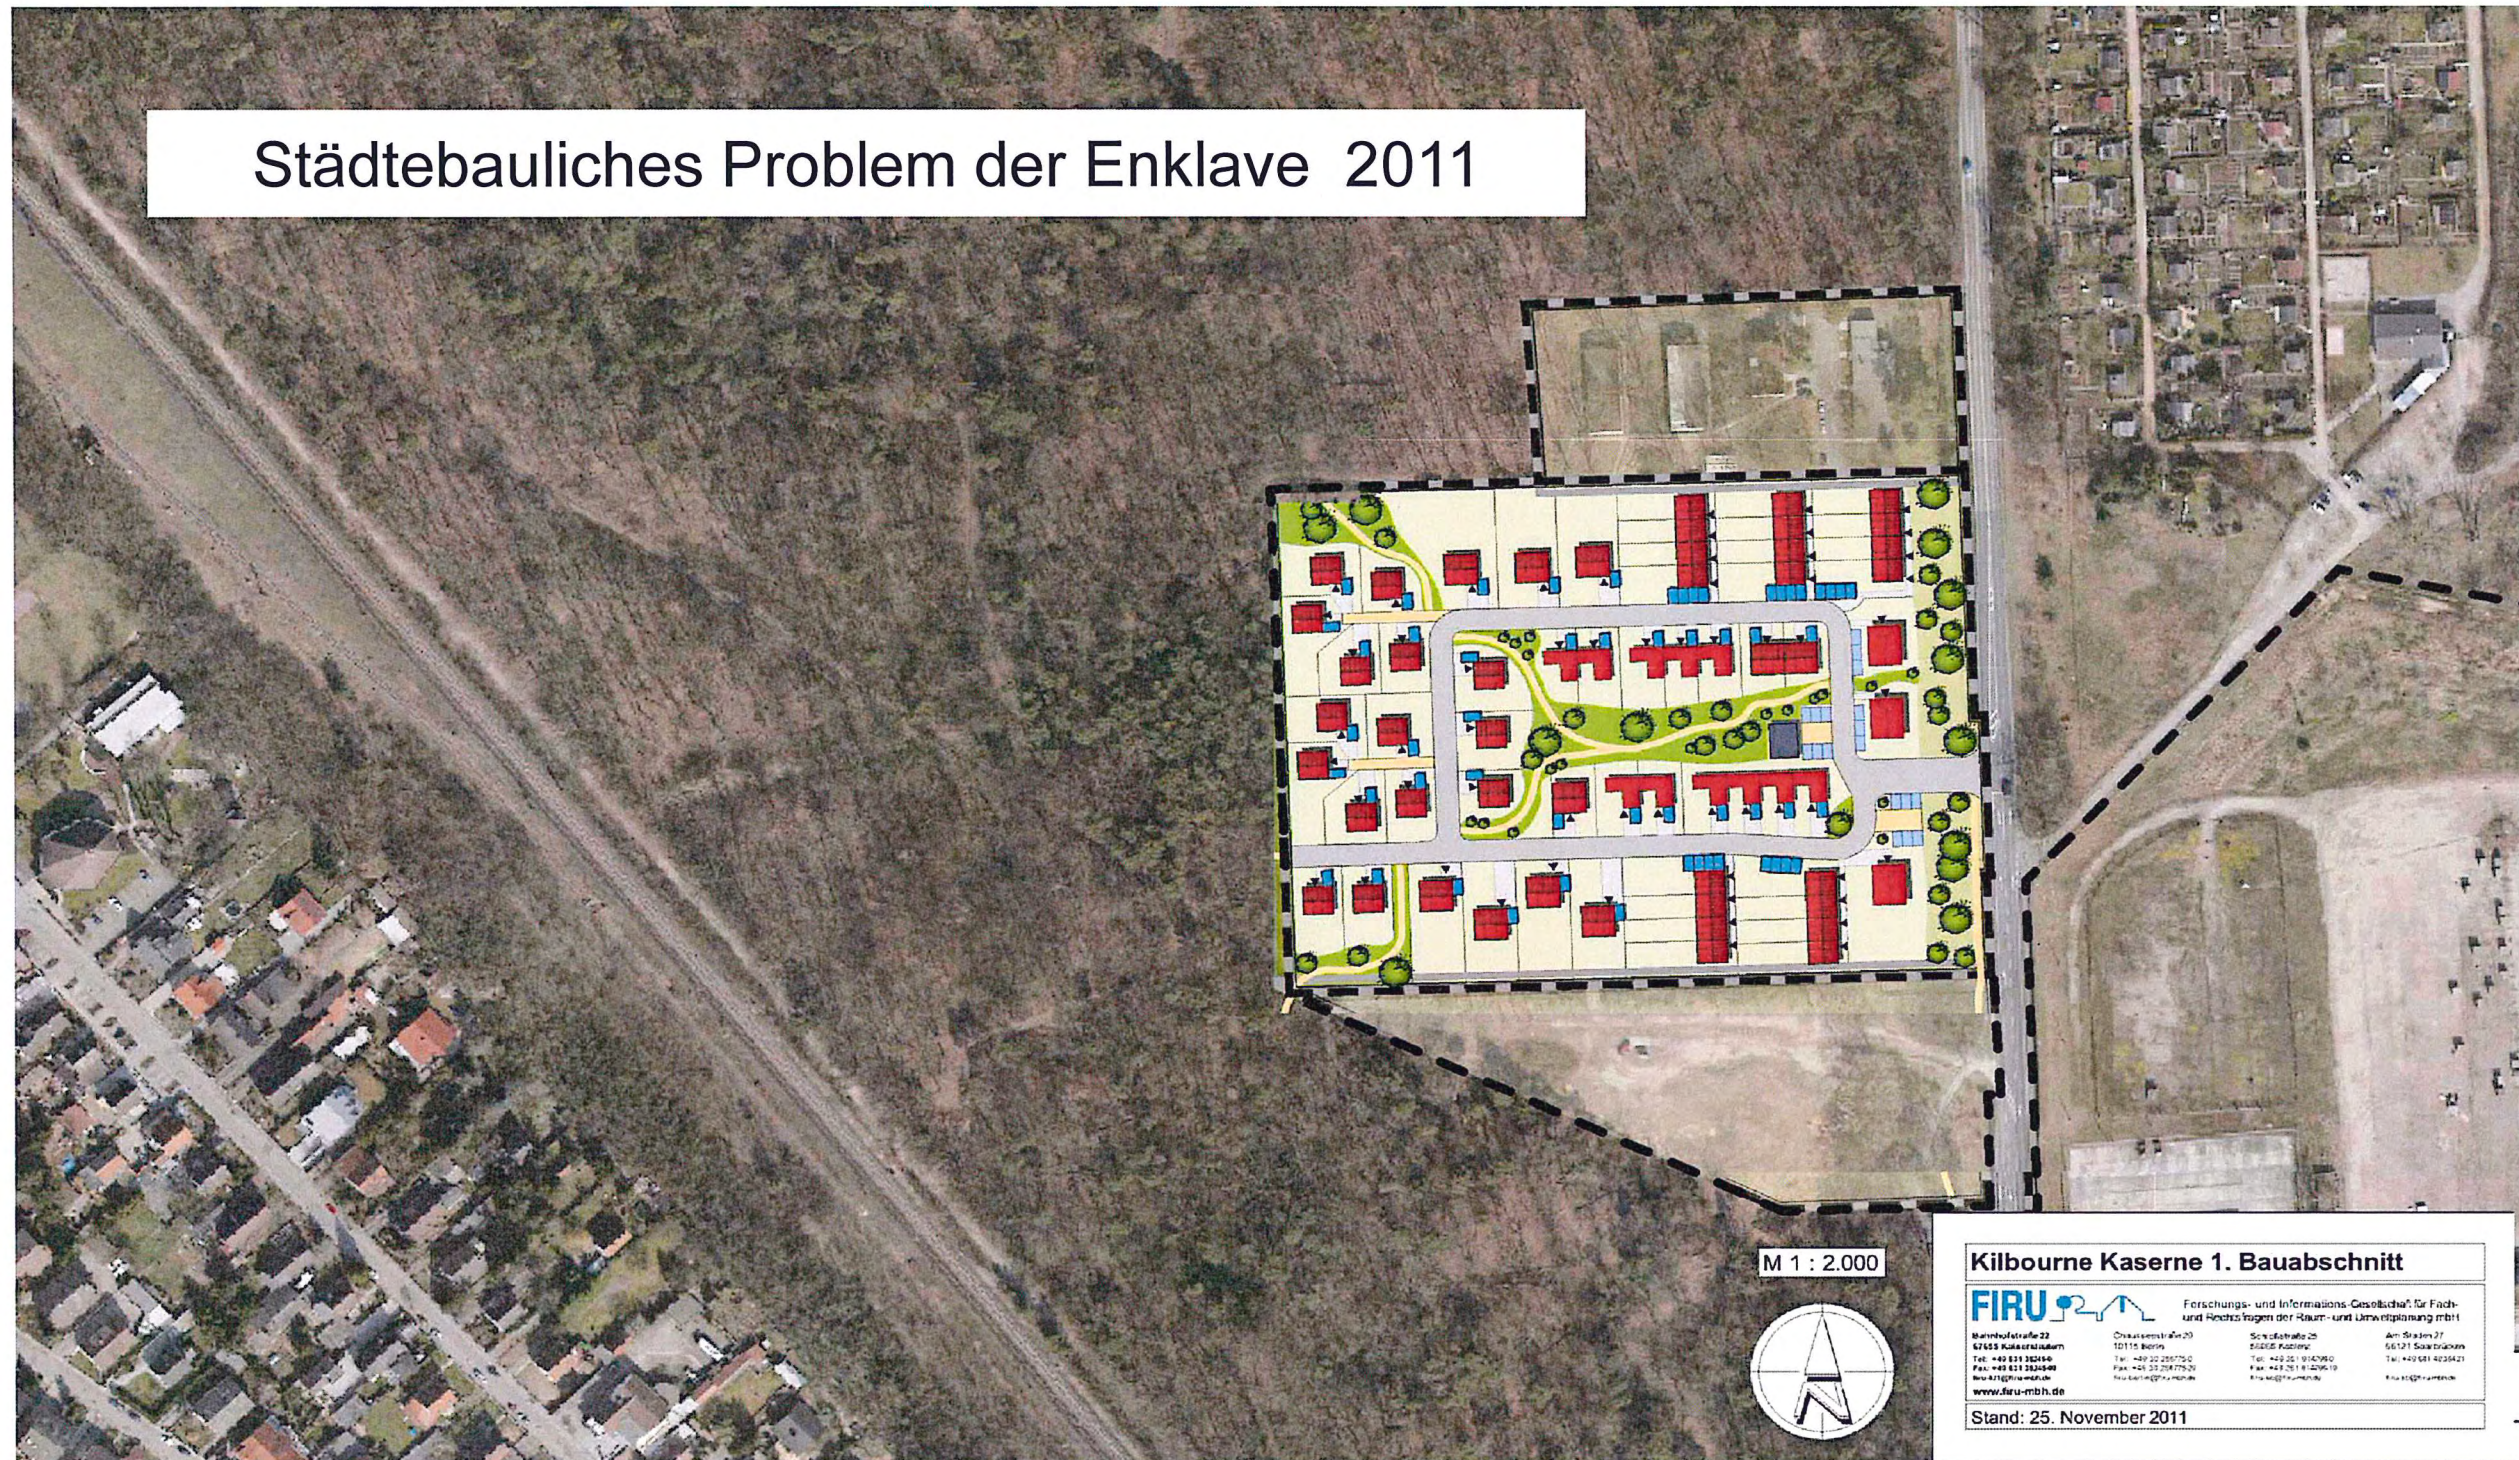

GR - 19.12.2013


Stadt Schwetzingen
- Stabstelle Städtebau -



Stadt Schwetzingen

Kilbourne Kaserne und Tompkins Barracks

Kilbourne Kaserne 2. Bauabschnitt

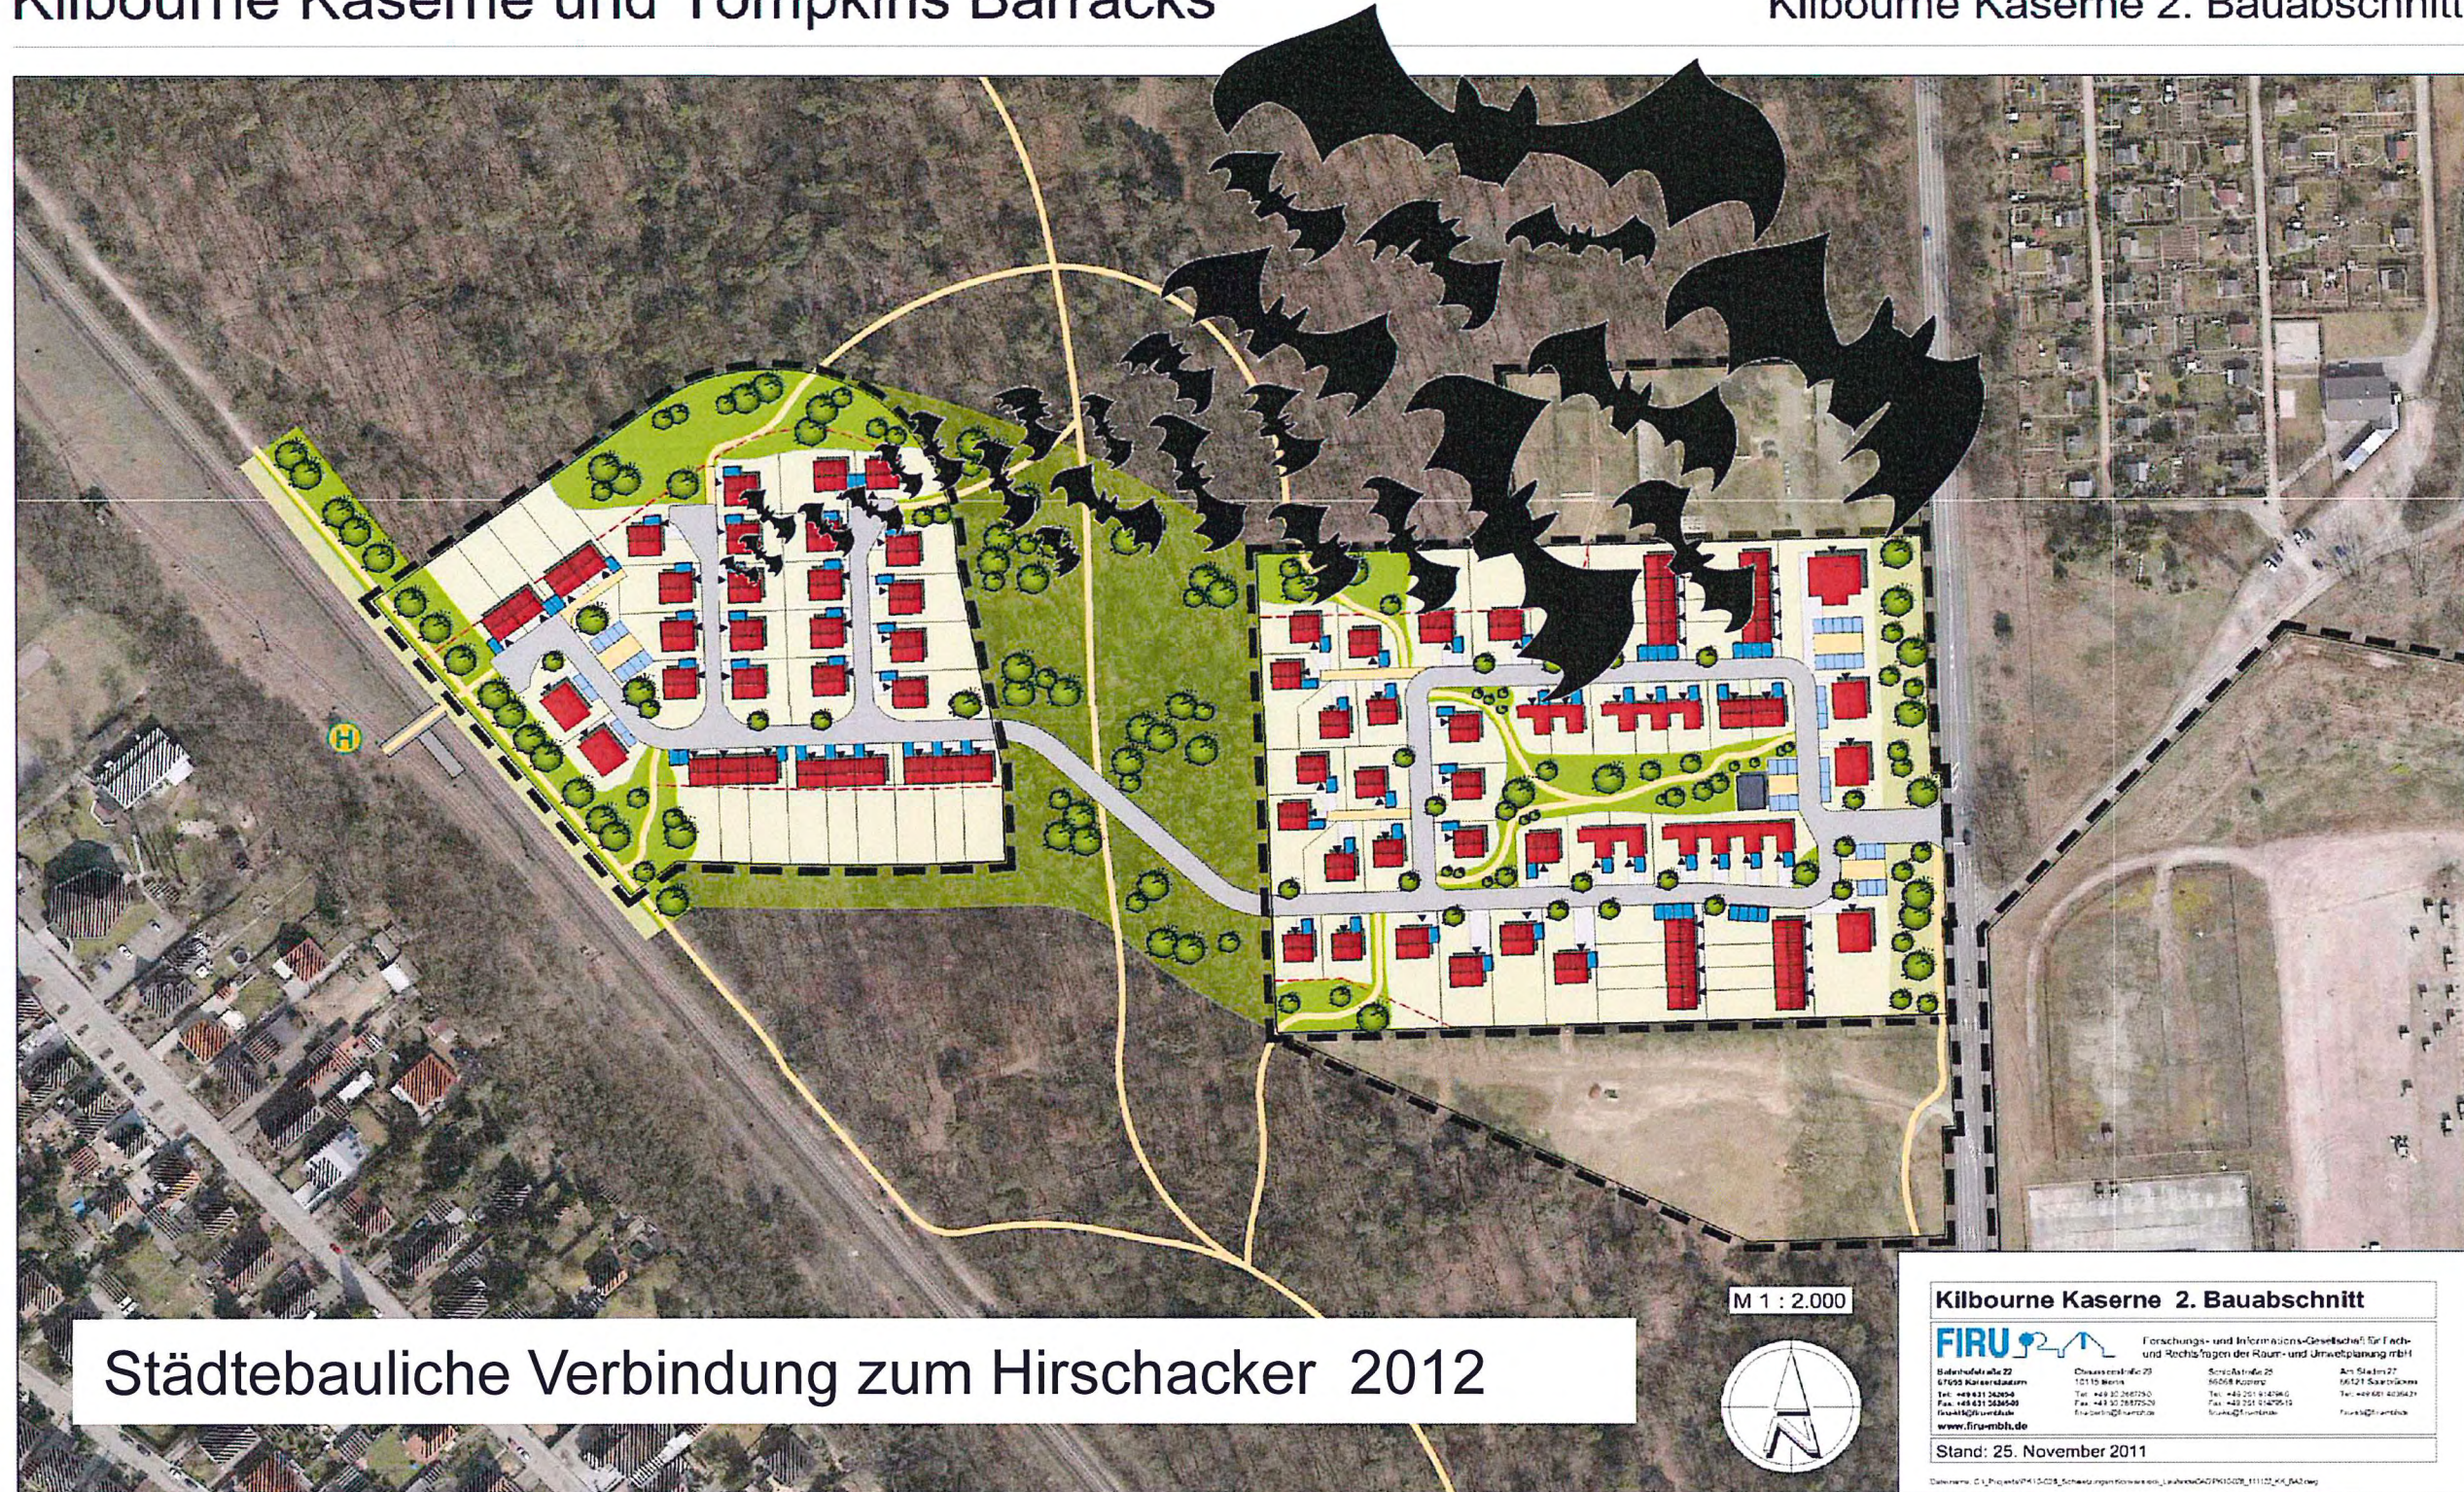


GR - 19.12.2013

Stadt Schwetzingen
- Stabstelle Städtebau -



Analyse und Entwurf Masterplanung Gesamtareal - Stadtteil neu

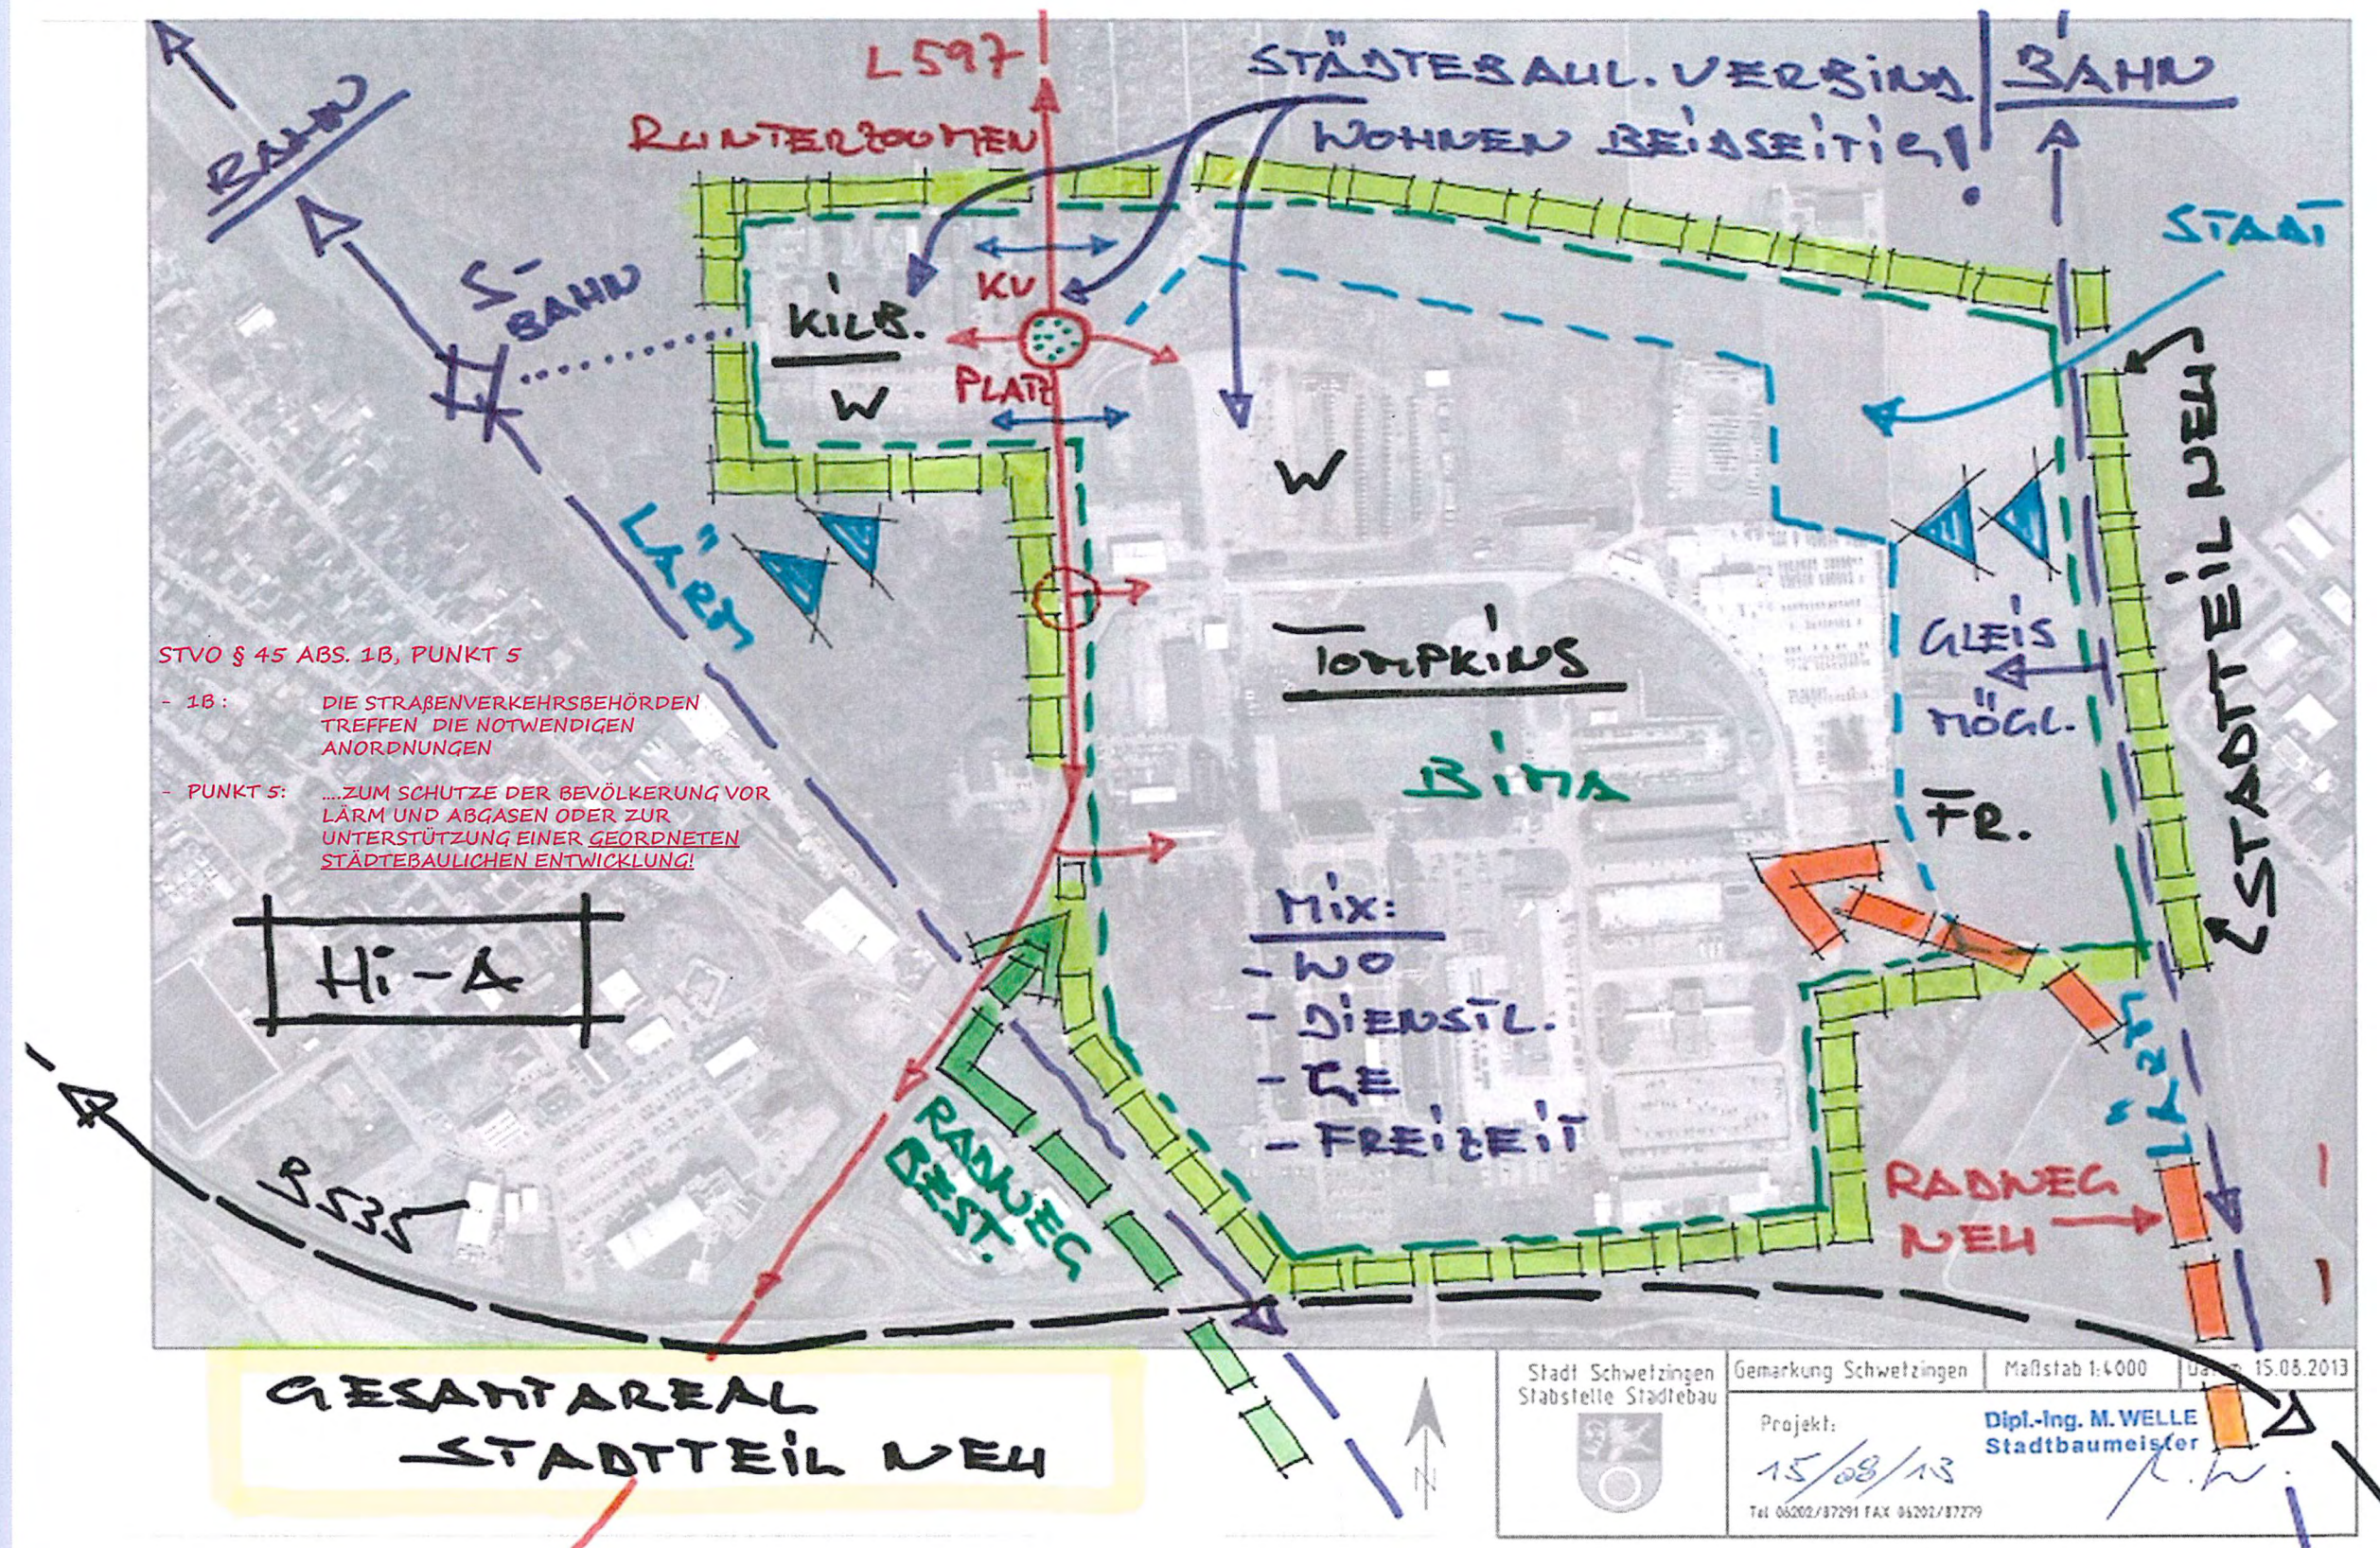


GR - 19.12.2013

Konzeption und Projektleitung:
Dipl.-Ing. Mathias Welle – Stadtbaumeister
Mitarbeiter:
Ute Dünkel, Dipl.-Ing. Dirk Falk

Stadt Schwetzingen
- Stabsstelle Städtebau -



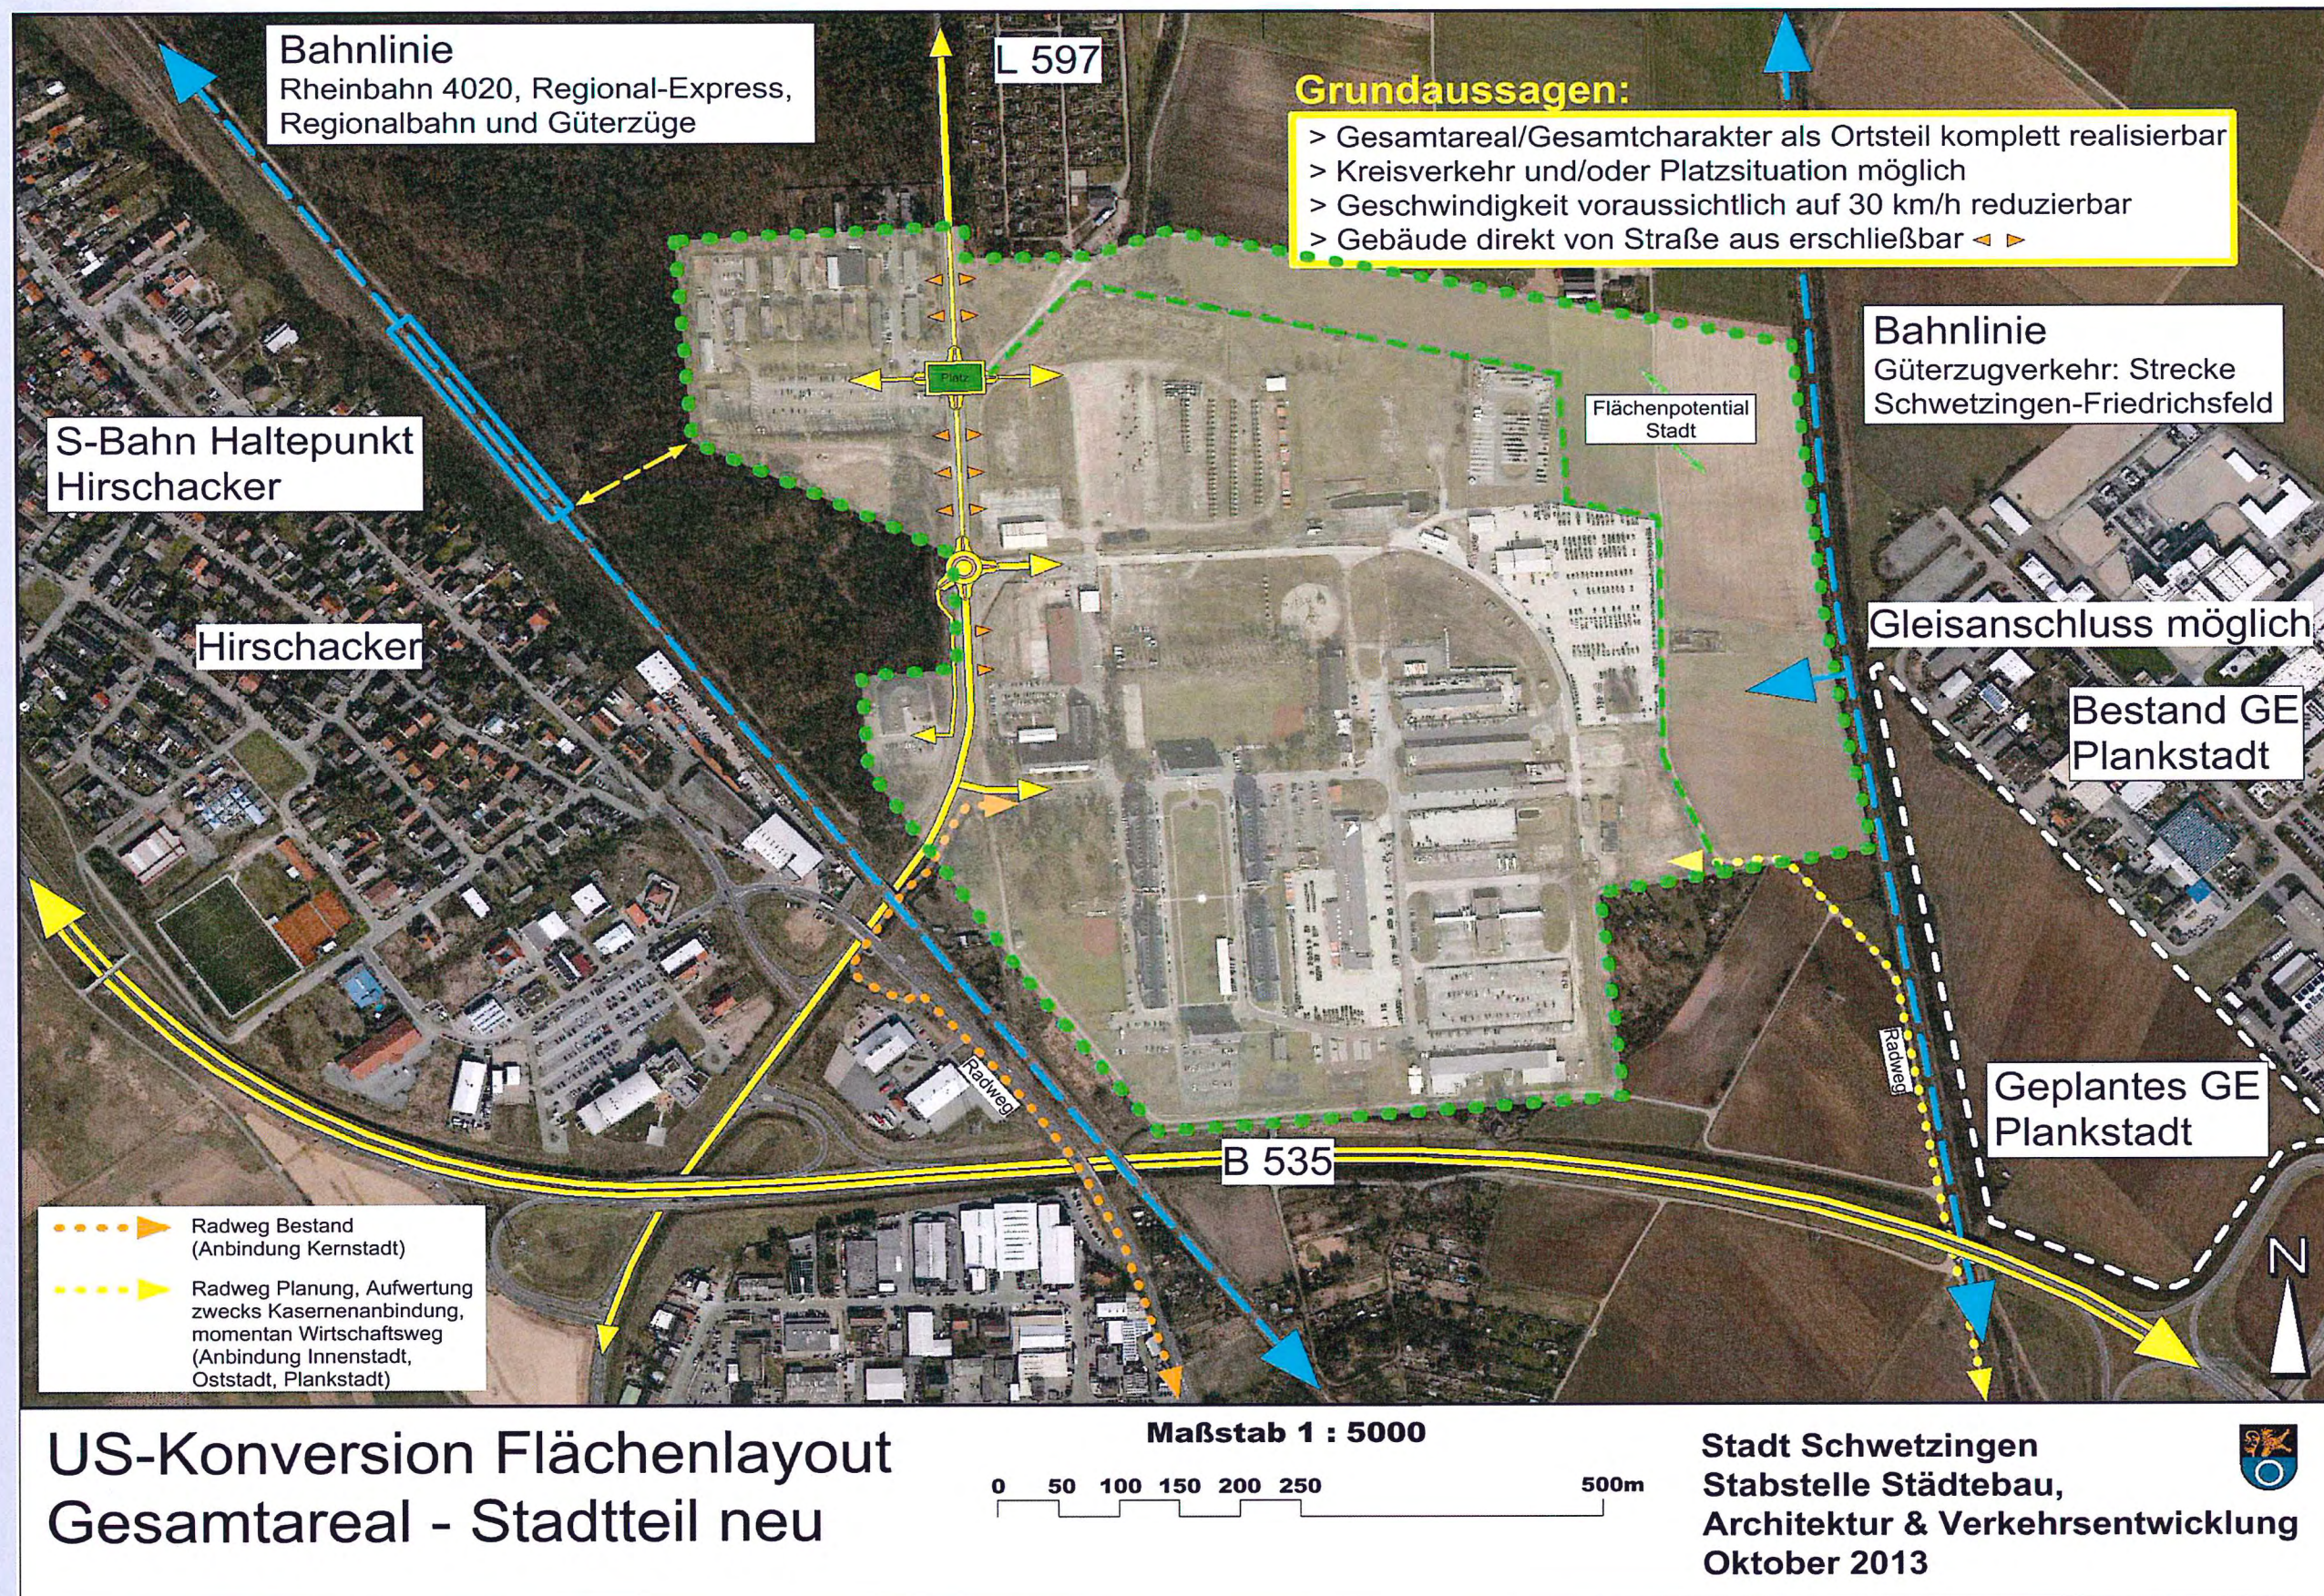

GR - 19.12.2013

Konzeption und Projektleitung:
Dipl.-Ing. Mathias Welle – Stadtbaumeister
Mitarbeiter:
Ute Dünkel, Dipl.-Ing. Dirk Falk

Stadt Schwetzingen
- Stabstelle Städtebau -

