


Vorplatzgestaltung der alla hopp!-Anlage Pilot Schwetzingen

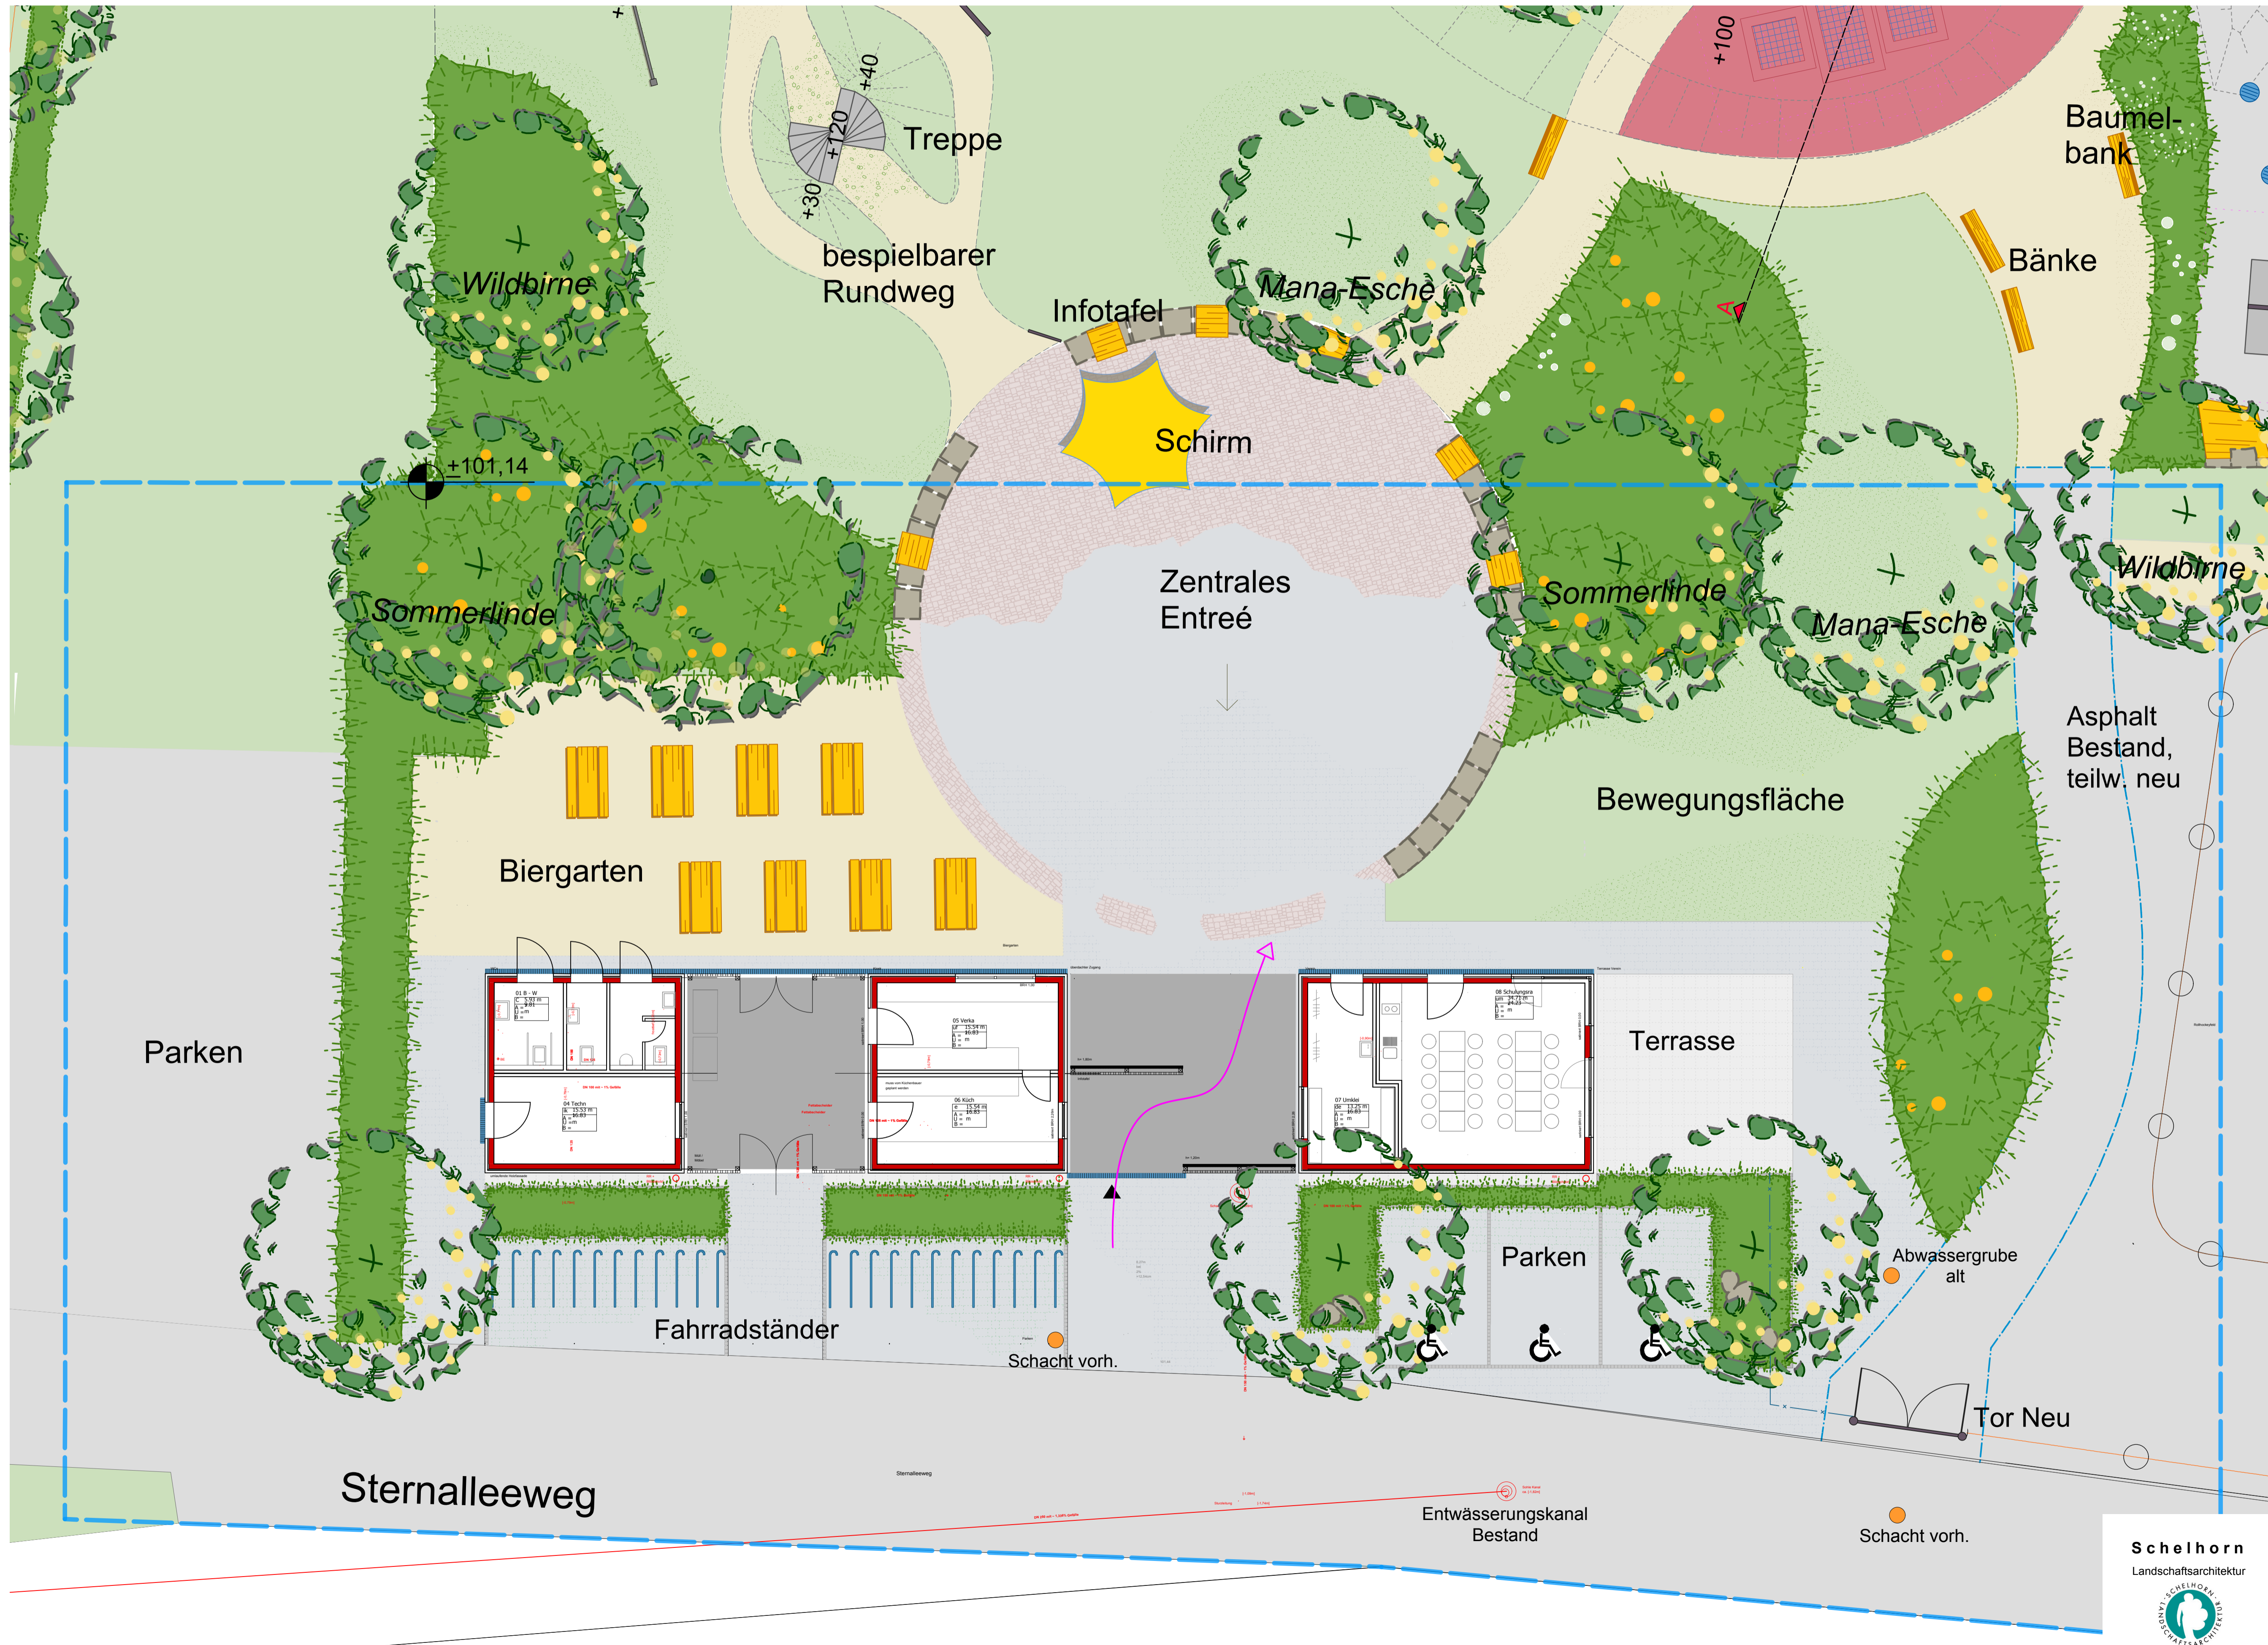

LEGENDE

- Bestandsbaum
- Baum Neuplanung
- Rasen
- Wassergebundene Wegedecke mit Rollschicht Kies
- Materialienbelag/ Materialienkante
- Räumelfläster
- Betonplatten
- Asphalt
- Betonpflaster
- Bruchsteine
- Findlinge/Großkiesel
- Holz
- Entwässerungsrinne
- Planungsgrenze

Entwurf

Bauvorhaben: Vorplatz für die allahopp! Bewegungs- und Begegnungsanlage
 Ort: Sportplatzgelände DJK, Hockenheimer Str. 7a, 68723 Schwetzingen, Flurstück 8391
 Auftraggeber: Stadt Schwetzingen, Bauamt Schwetzingen, Hebelstraße 7, 68723 Schwetzingen

Planbezeichnung: Freiflächenplan
 Maßstab: M 1:100
 Projektnummer / Gezeichnet: 410 / se
 Datum: 09.10.2014

Unterschrift Bauherr: _____
 Unterschrift Architekt: *D. Scheilhorn*

Scheilhorn
 Landschaftsarchitektur