



Lageplan G+R-West

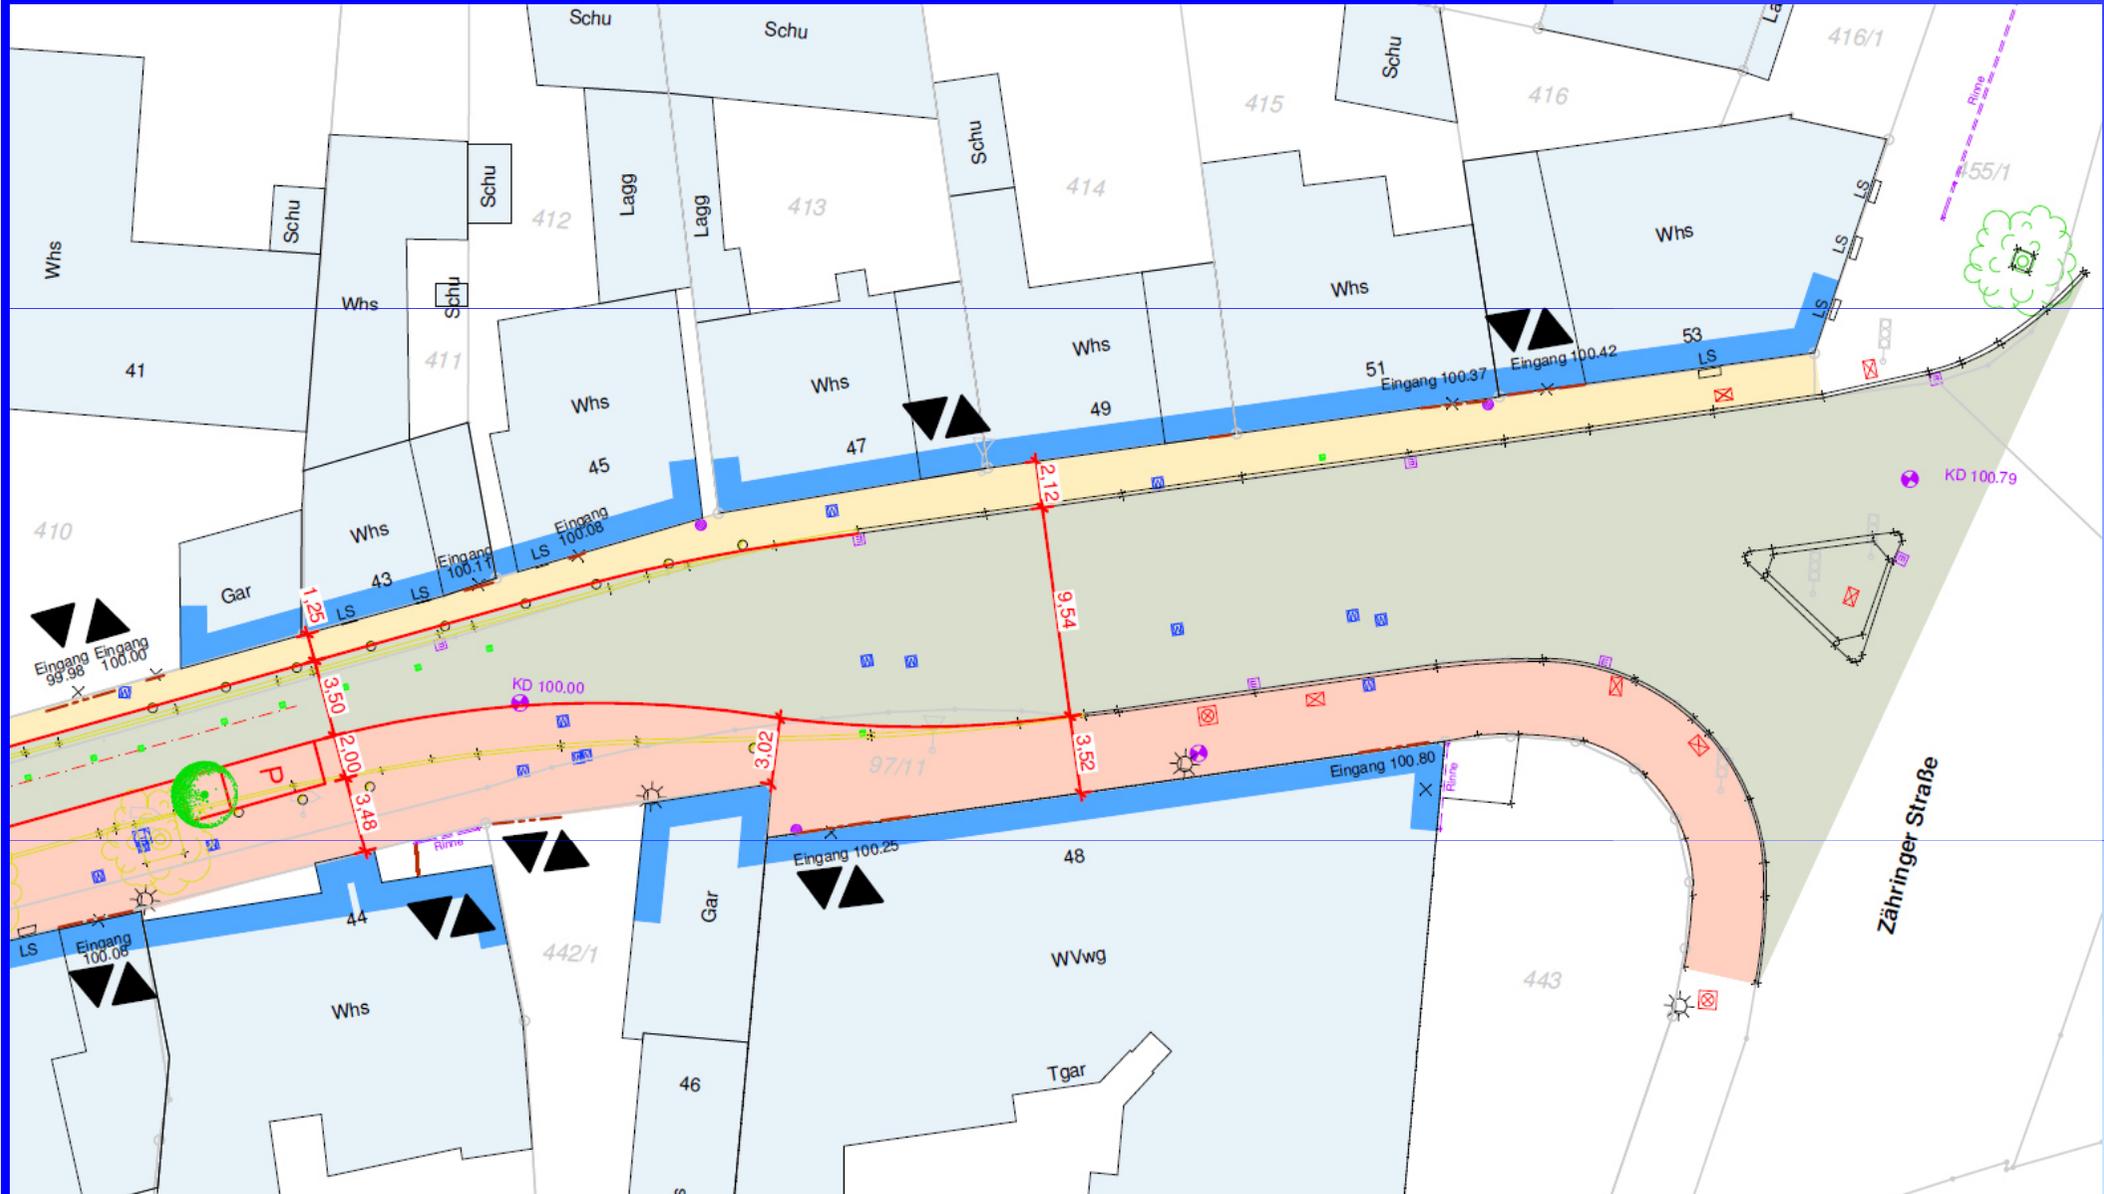

Lageplan G+R-West



Stadt
Schwetzingen

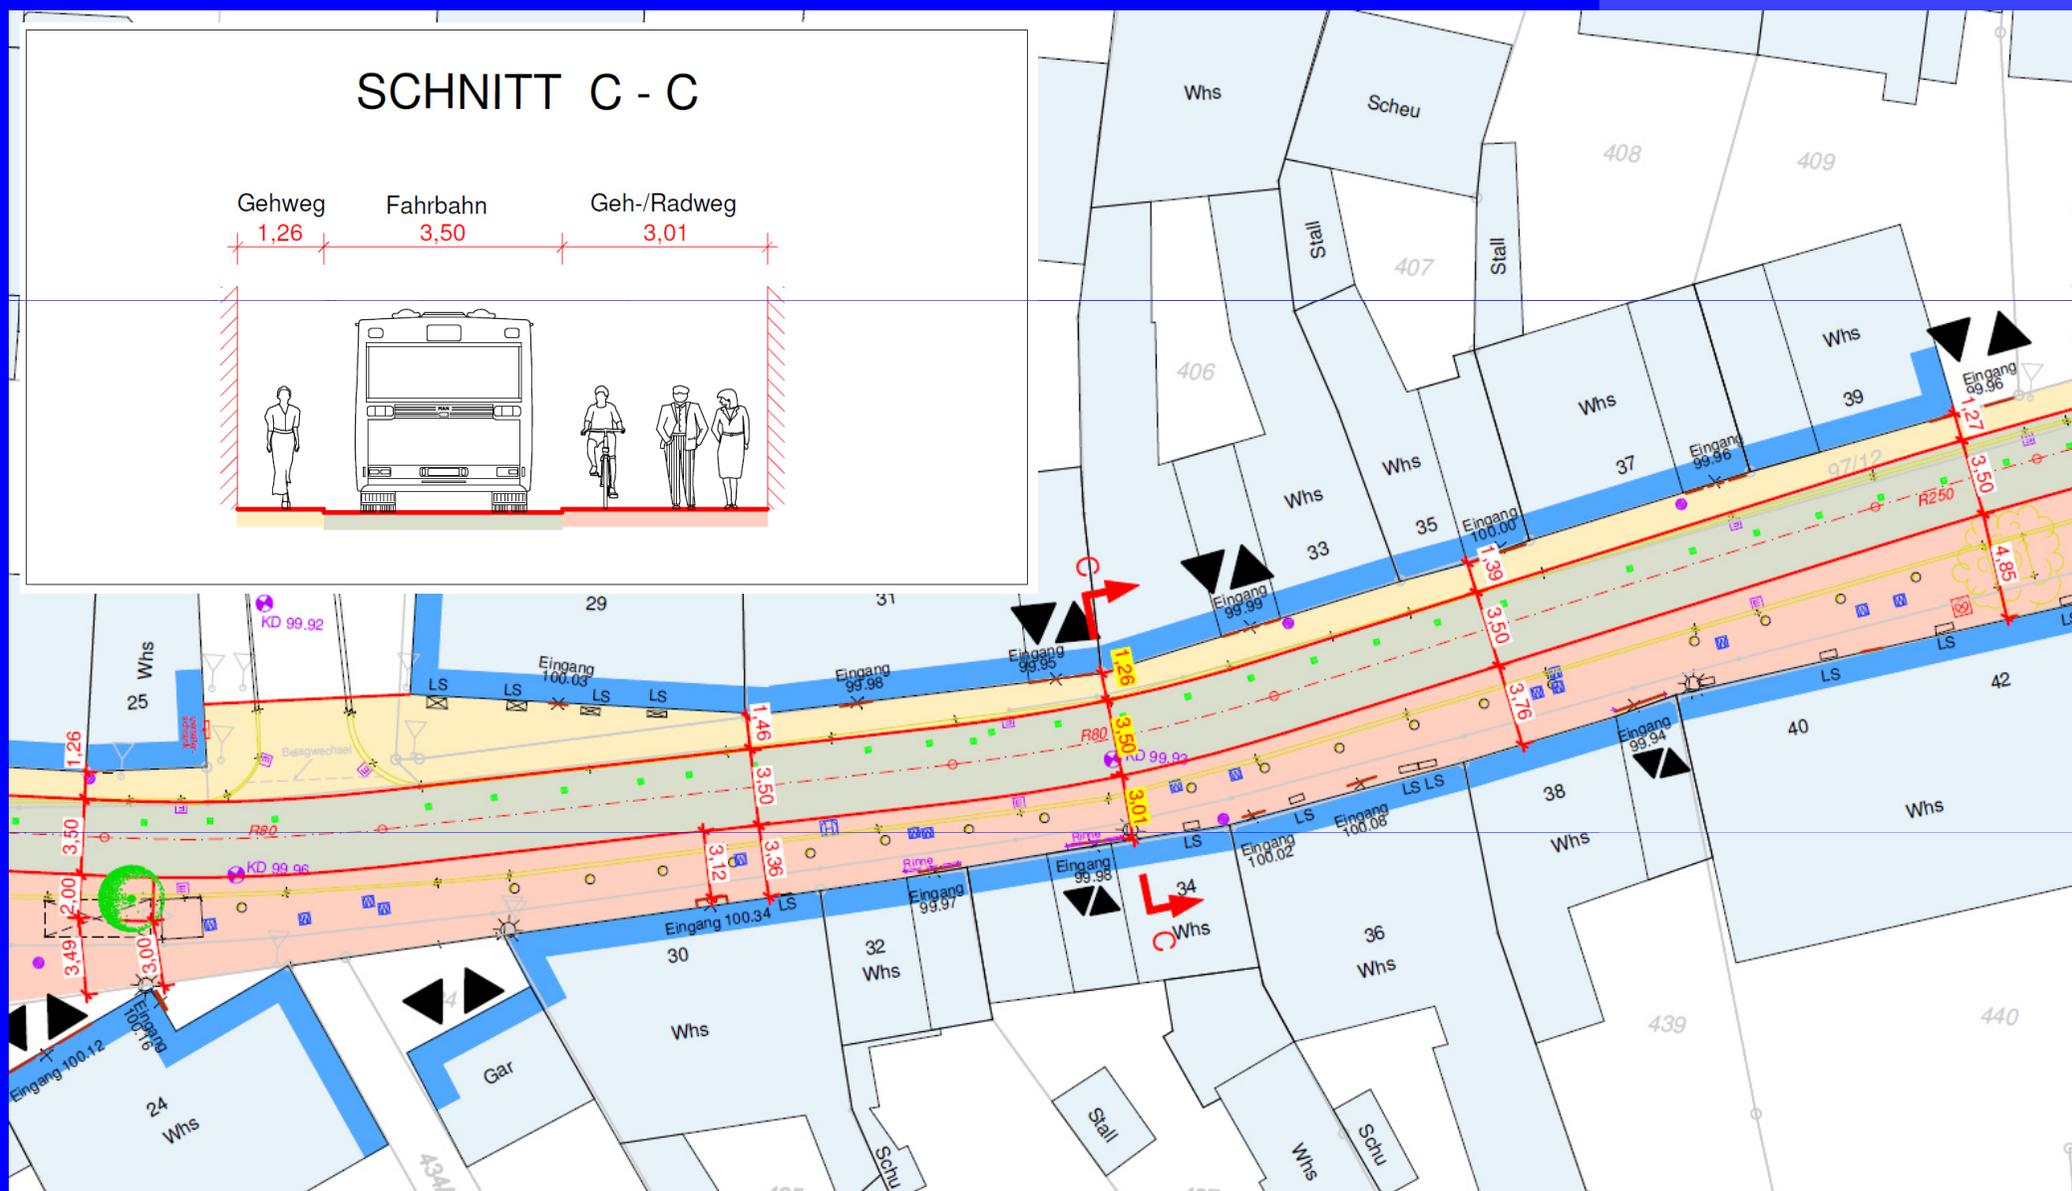

Lageplan G+R-West



Stadt
Schwetzingen

