


Landschaftsarchitektur PROJEKT BÜRO STADTLANDSCHAFT Luisenplatz 3 Fon 0561 70 04 48-0 34119 Kassel Fax 0561 70 04 48-44 info@pbstadtlandschaft.de	Projekt Schwetzingen Höfe	Datum 05.09.2023	Bauteil Außenanlagen
	Bauherr Epple Projekt Kurpfalz GmbH Vangerowstraße 2 69115 Heidelberg	Maßstab 1:100	Zeichnung Mobility-Hub 1
		Index	Zeichnungsnummer 237 501.M1

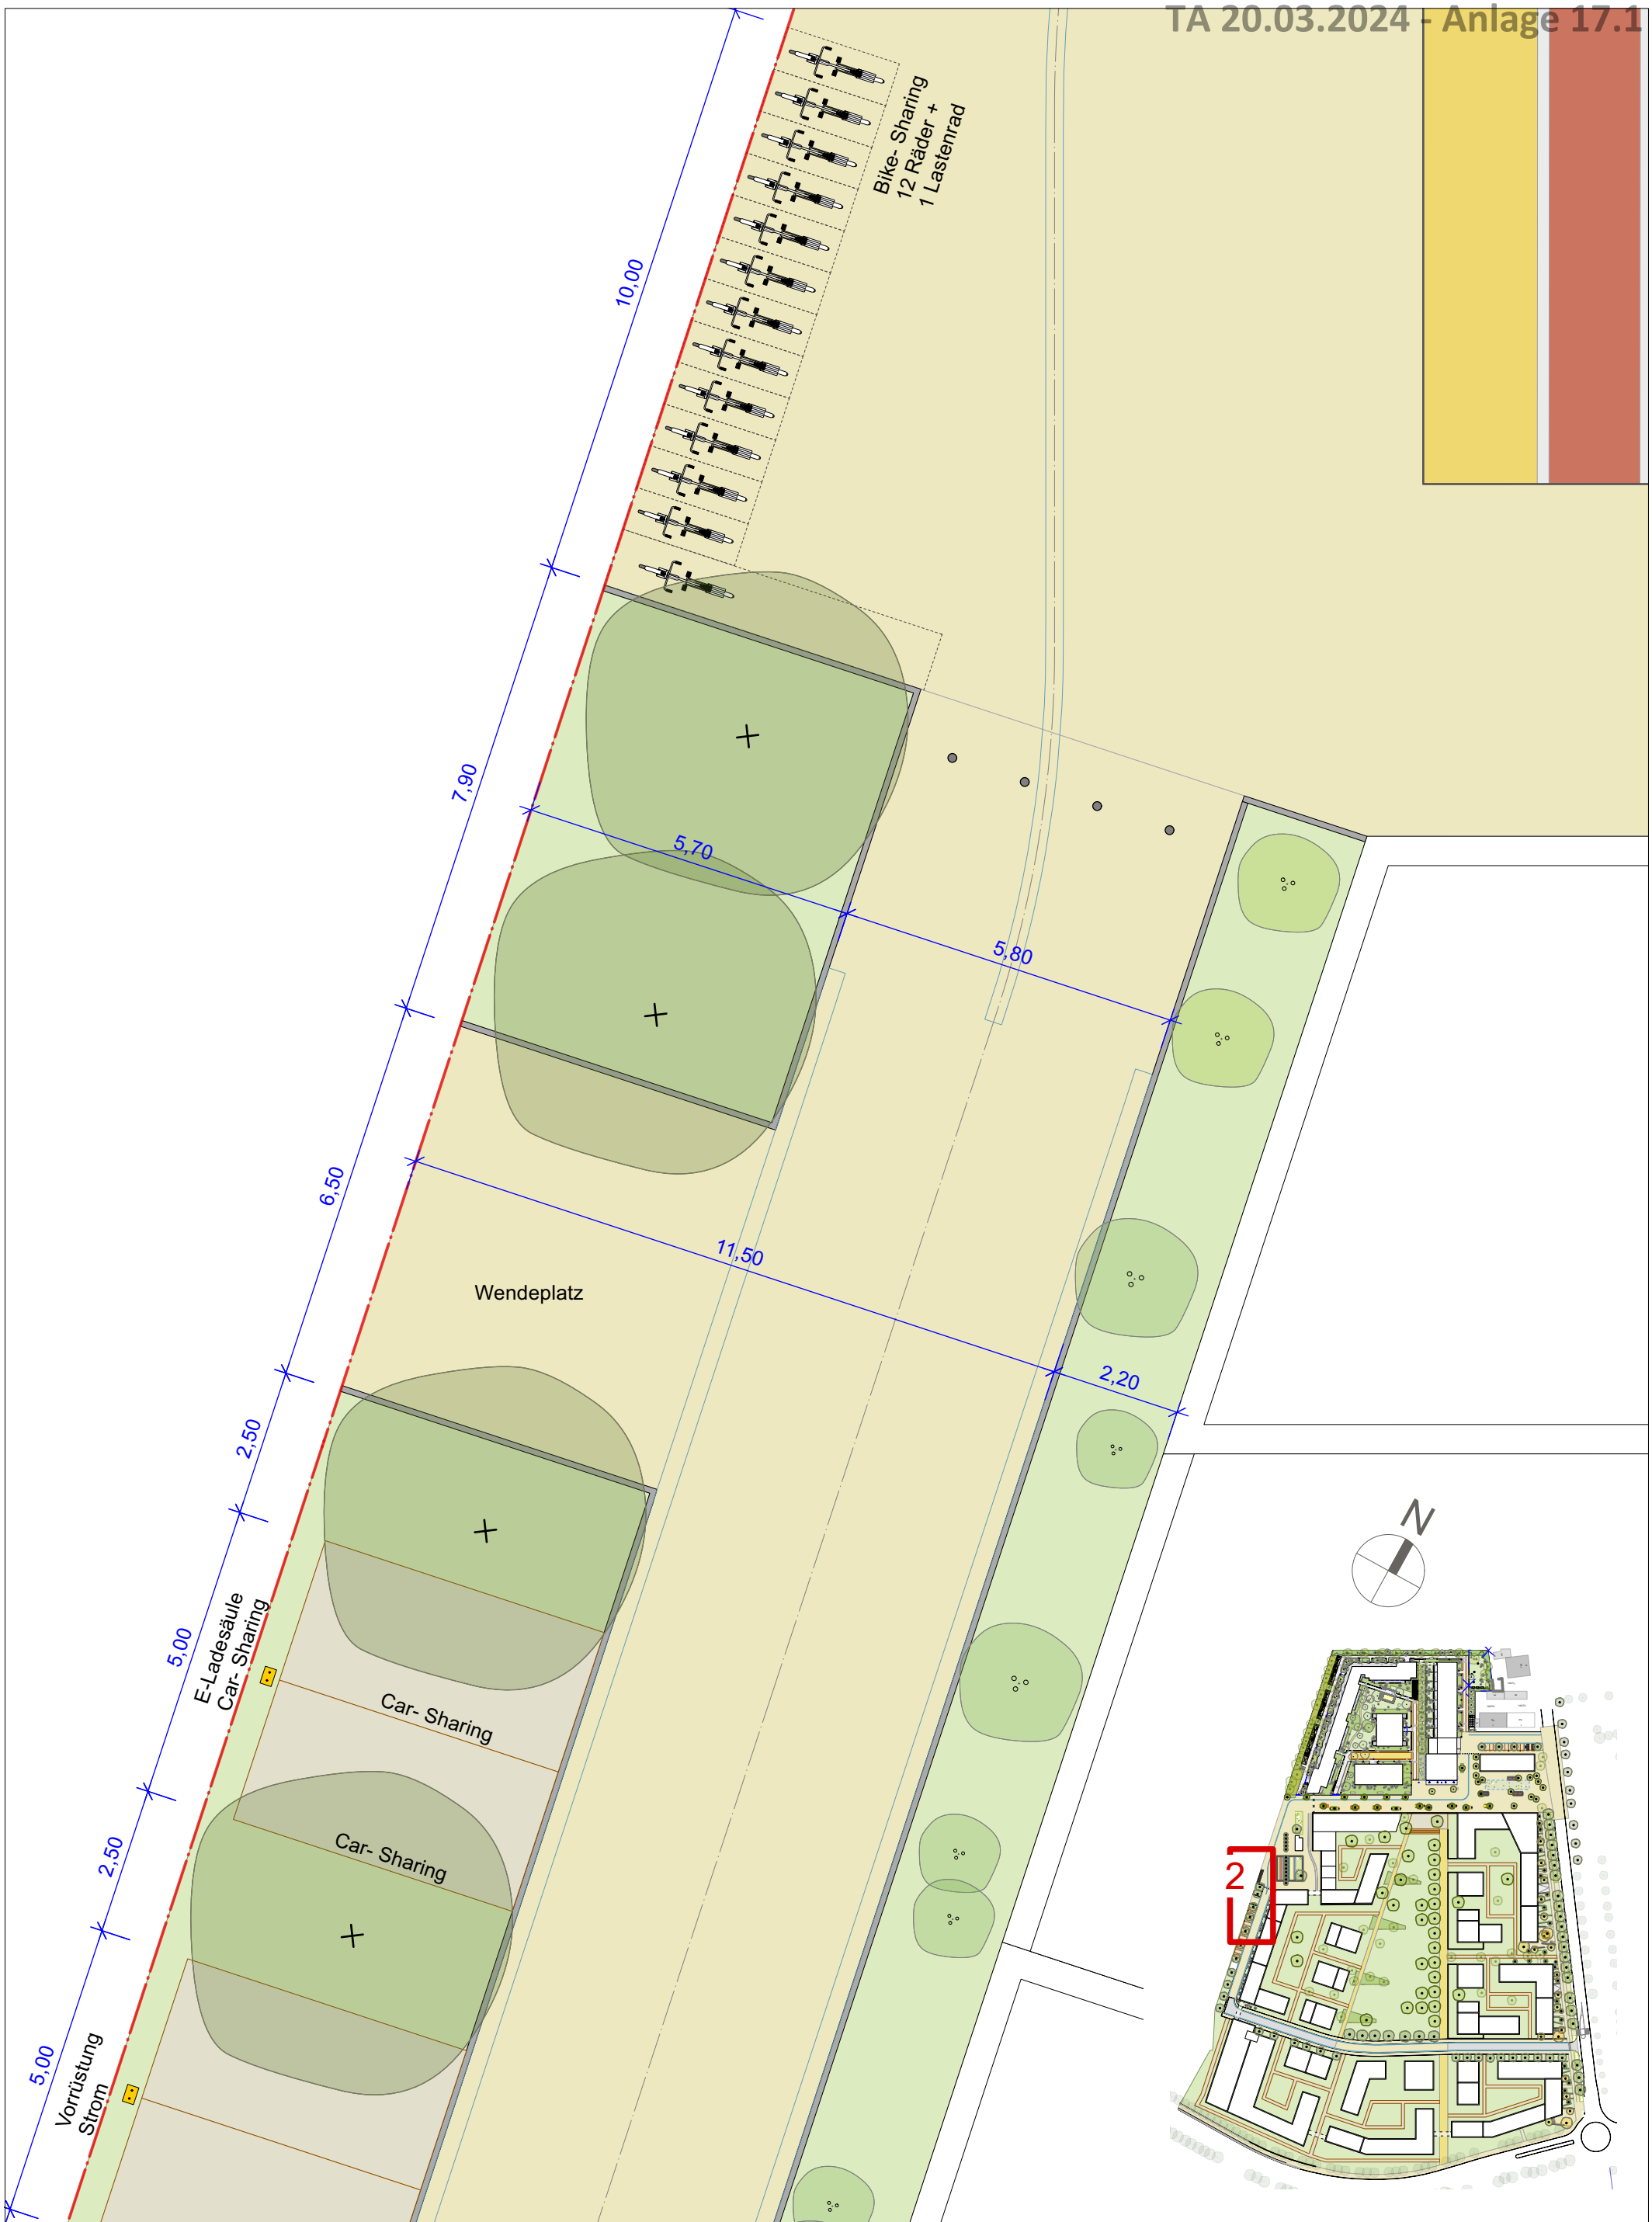

Landschaftsarchitektu PROJEKT BÜRO STADTLANDSCHAFT Luisenplatz 3 Fon 0561 70 04 48-0 34119 Kassel Fax 0561 70 04 48-44 info@pbstadtlandschaft.de	Projekt Schwetzinger Höfe	Datum 05.09.2023	Bauteil Außenanlagen
	Bauherr Epple Projekt Kurpfalz GmbH Vangerowstraße 2 69115 Heidelberg	Maßstab 1:100	Zeichnung Mobility-Hub 2
		Index	Zeichnungsnummer 237 501.M2