




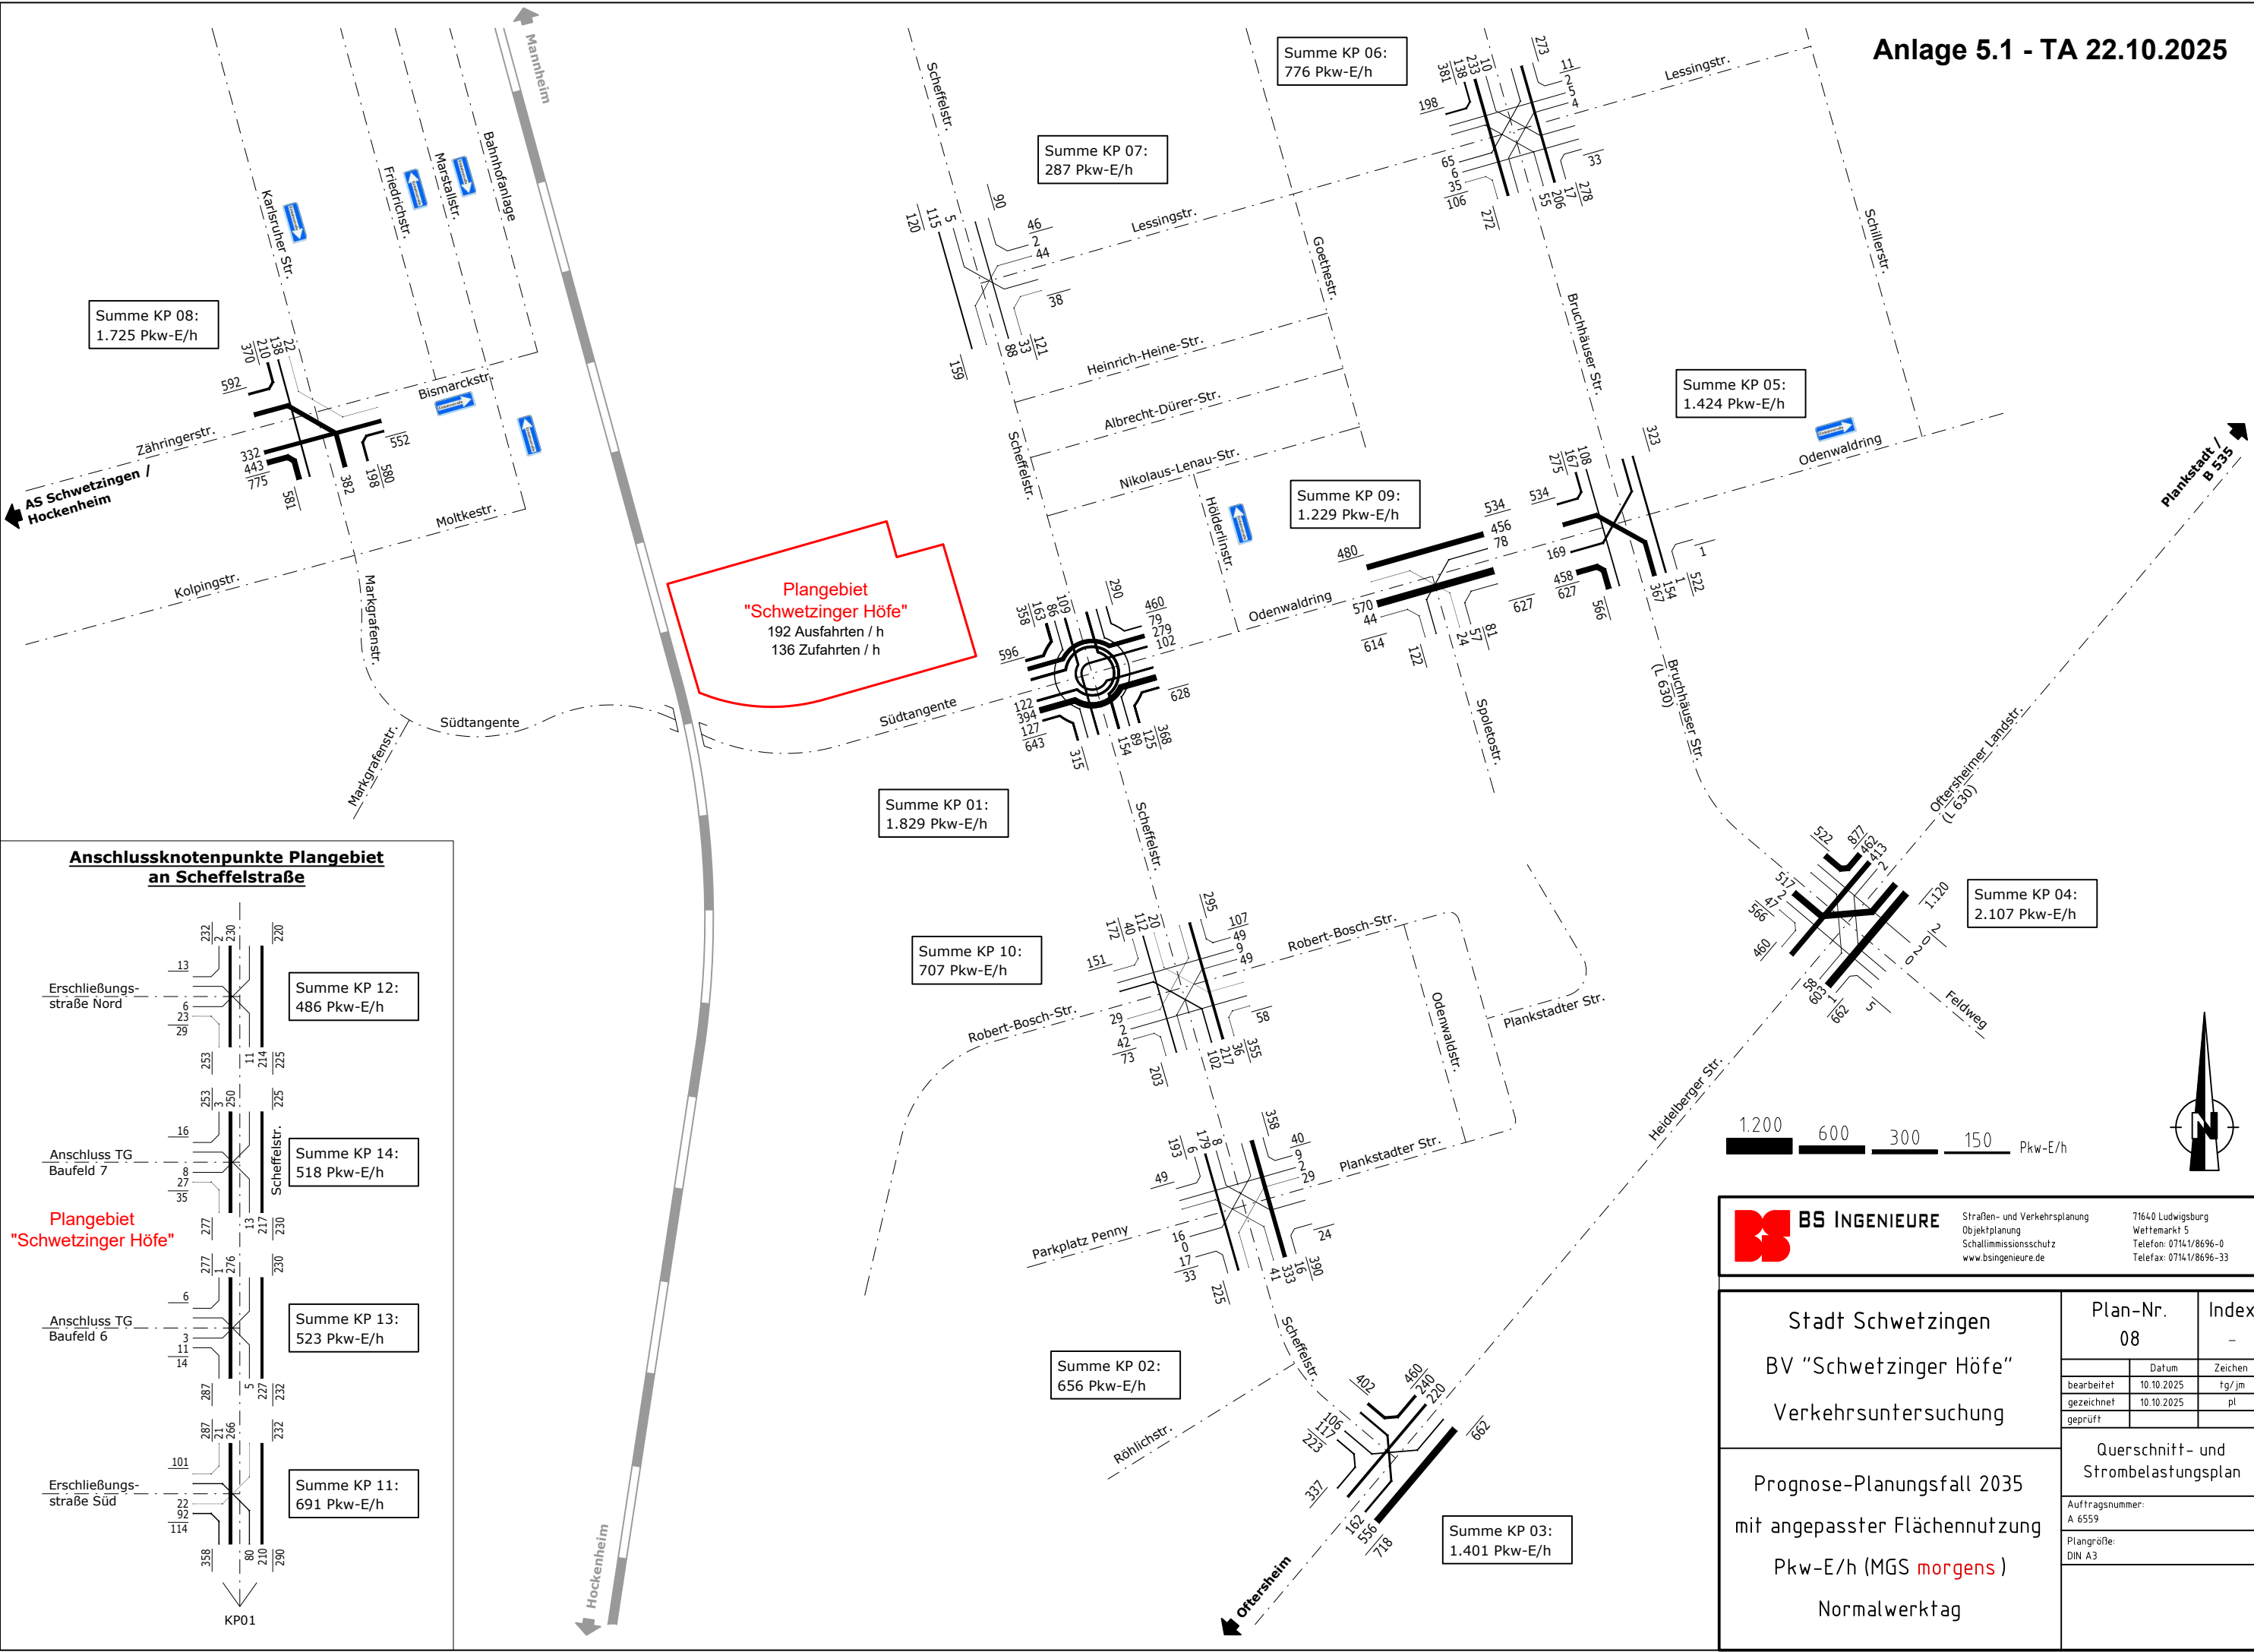

Anschlussknotenpunkte Plangebiet an Scheffelstraße

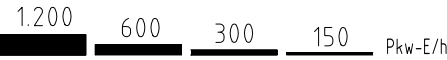

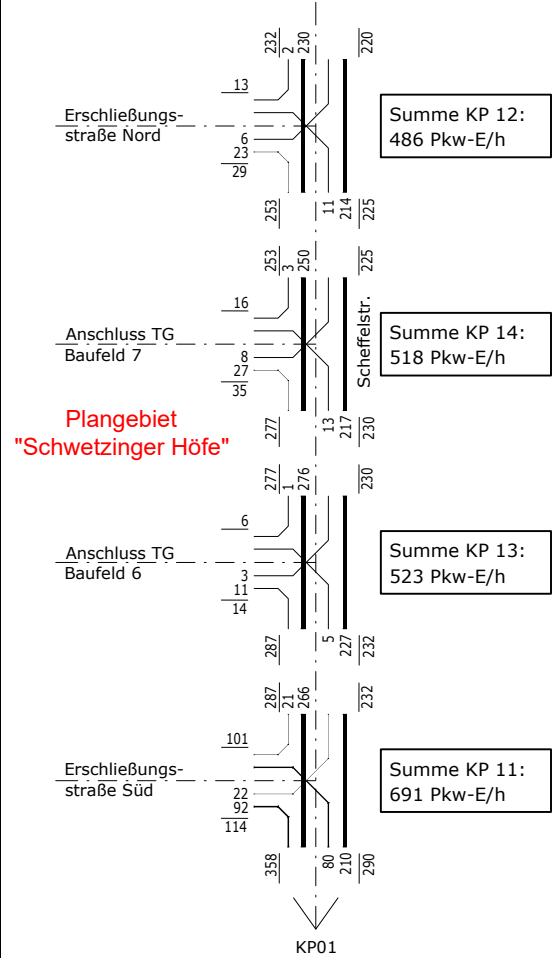

BS INGENIEURE
Straßen- und Verkehrsplanung
Objektplanung
Schallimmissionsschutz
www.bsingenieure.de

71640 Ludwigsburg
Weltmarkt 5
Telefon: 07141/8696-0
Telefax: 07141/8696-33

Stadt Schwetzingen BV "Schwetzinger Höfe" Verkehrsuntersuchung	Plan-Nr. 08	Index -
	Datum	Zeichen
	bearbeitet 10.10.2025	tg/jm
Prognose-Planungsfall 2035 mit angepasster Flächennutzung Pkw-E/h (MGS morgens) Normalwerktag	gezeichnet 10.10.2025	pl
	geprüft	
	Querschnitt- und Strombelastungsplan	
	Auftragsnummer: A 6559	
Plangröße: DIN A3		