



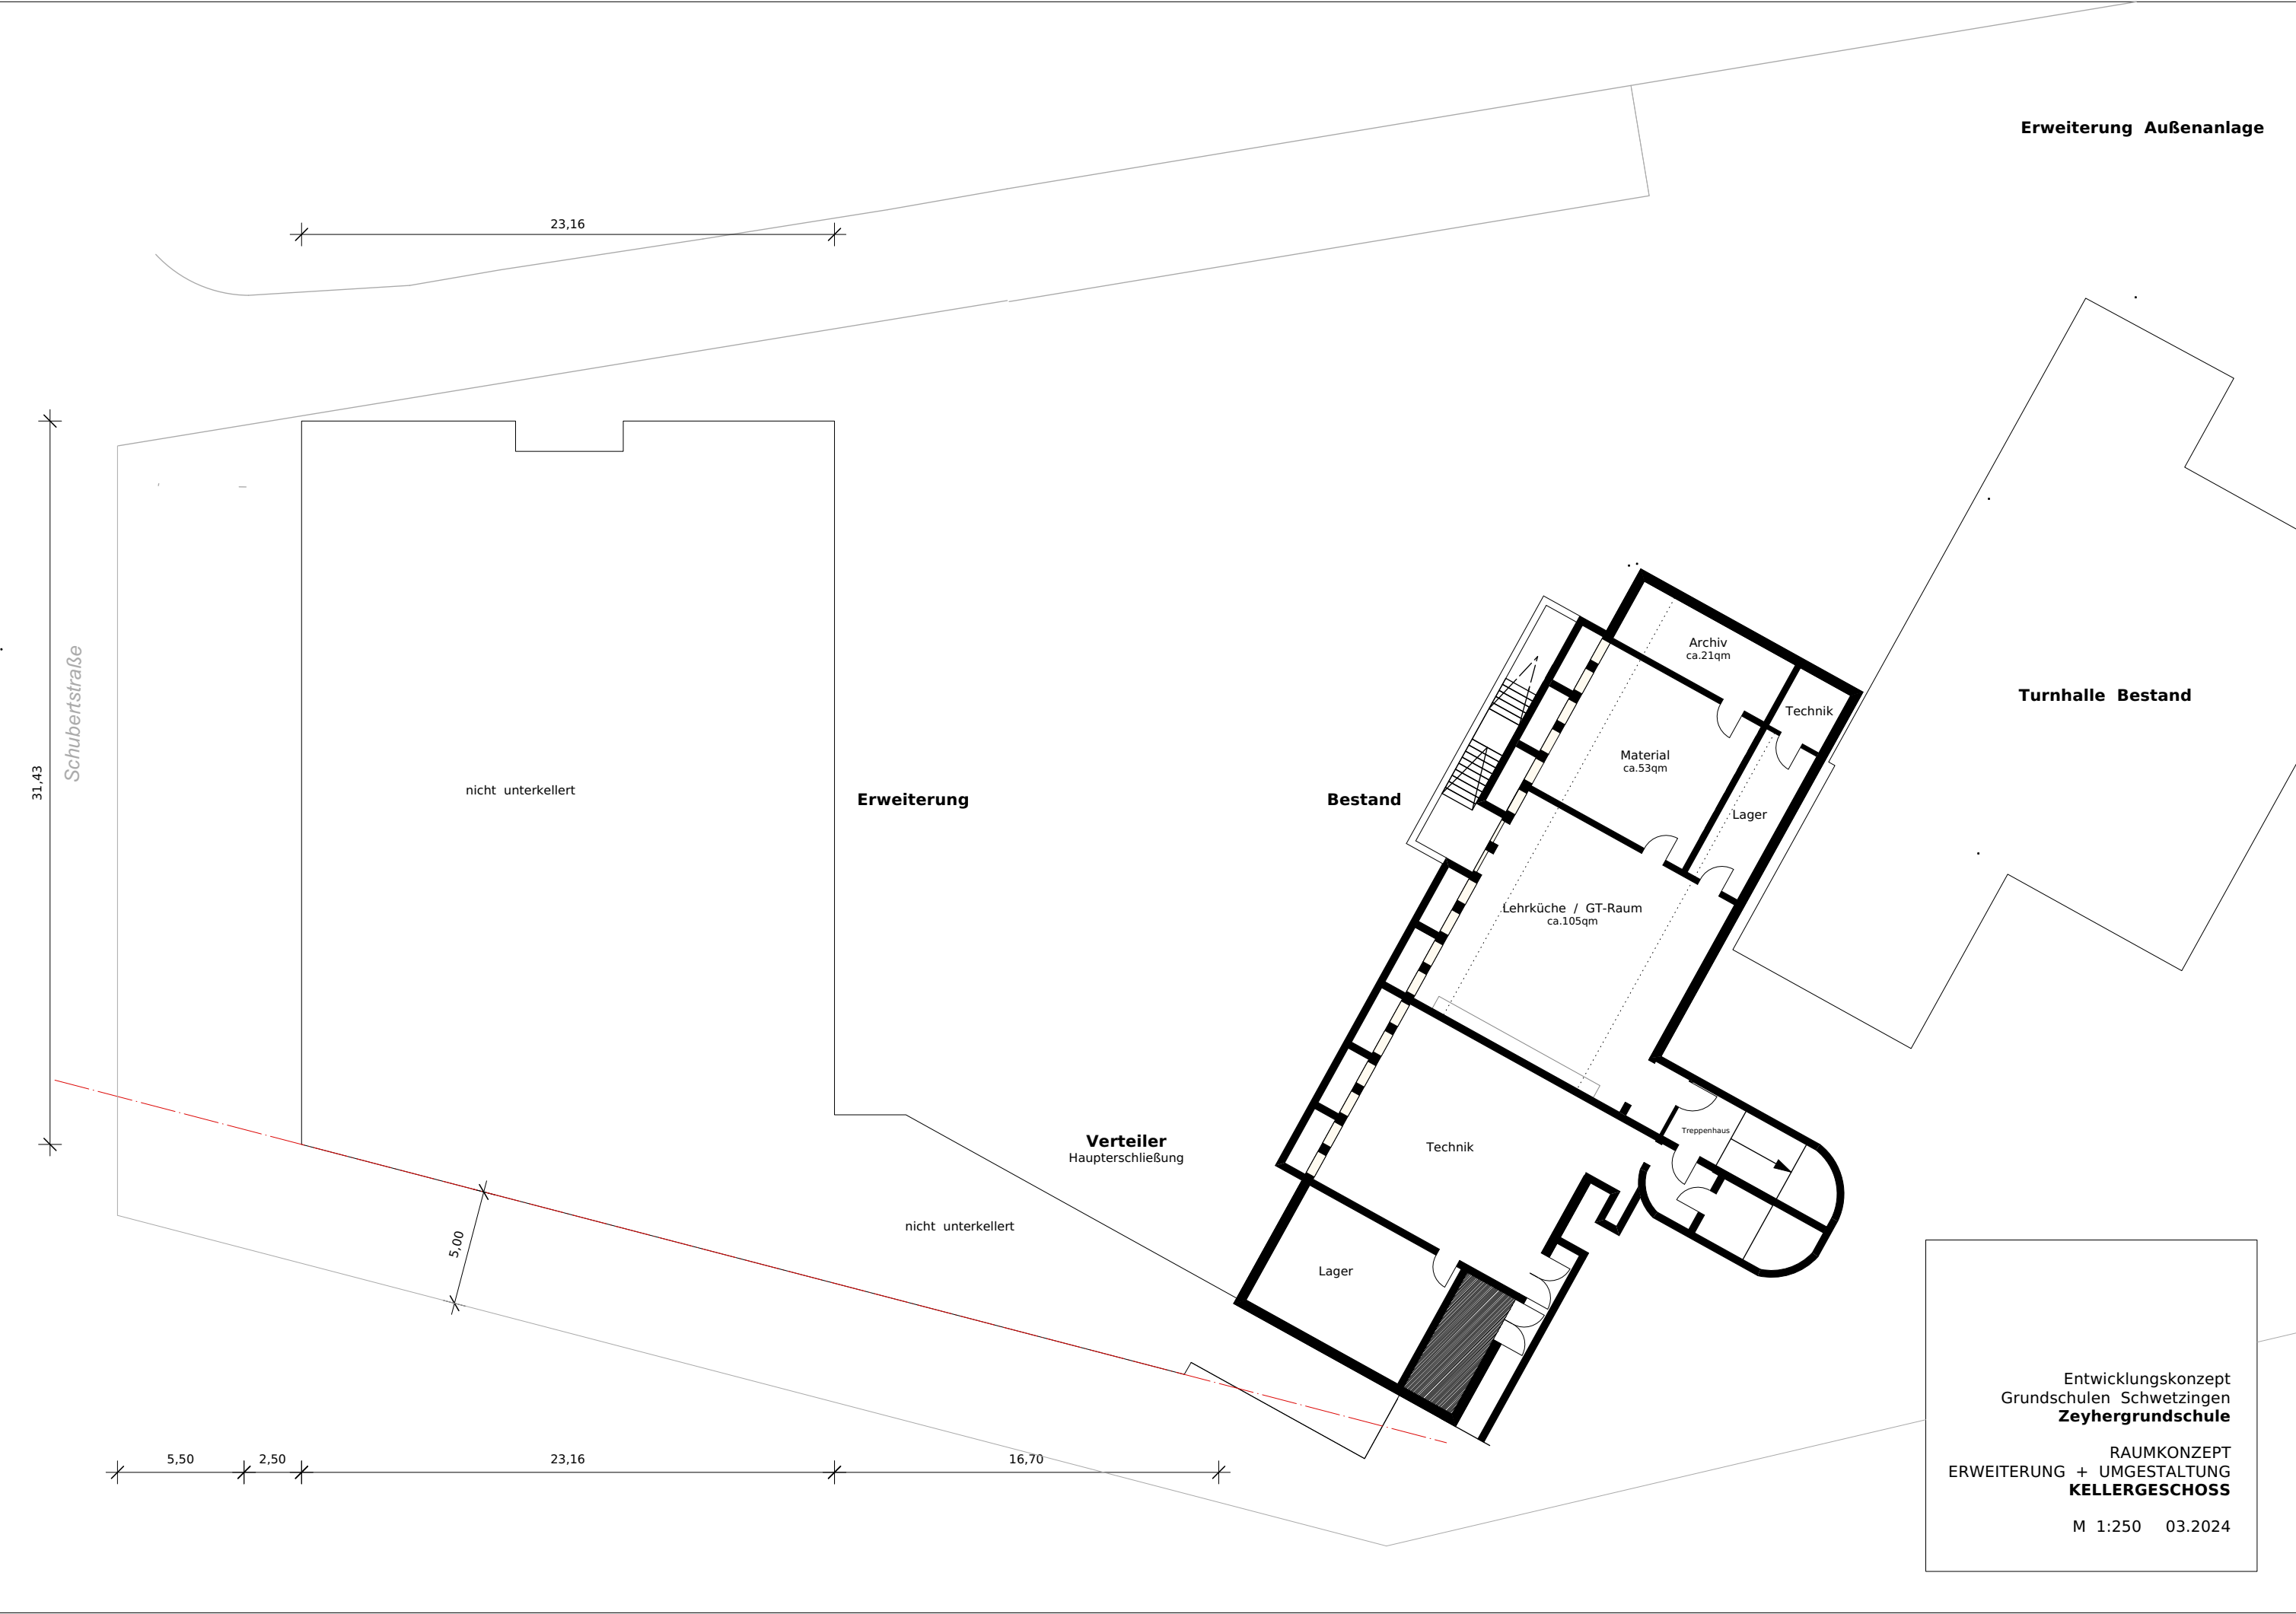

Entwicklungskonzept
Grundschulen Schwetzingen
Zeyhergrundschule

RAUMKONZEPT
ERWEITERUNG + UMGESTALTUNG
KELLERGECHOSS

M 1:250 03.2024

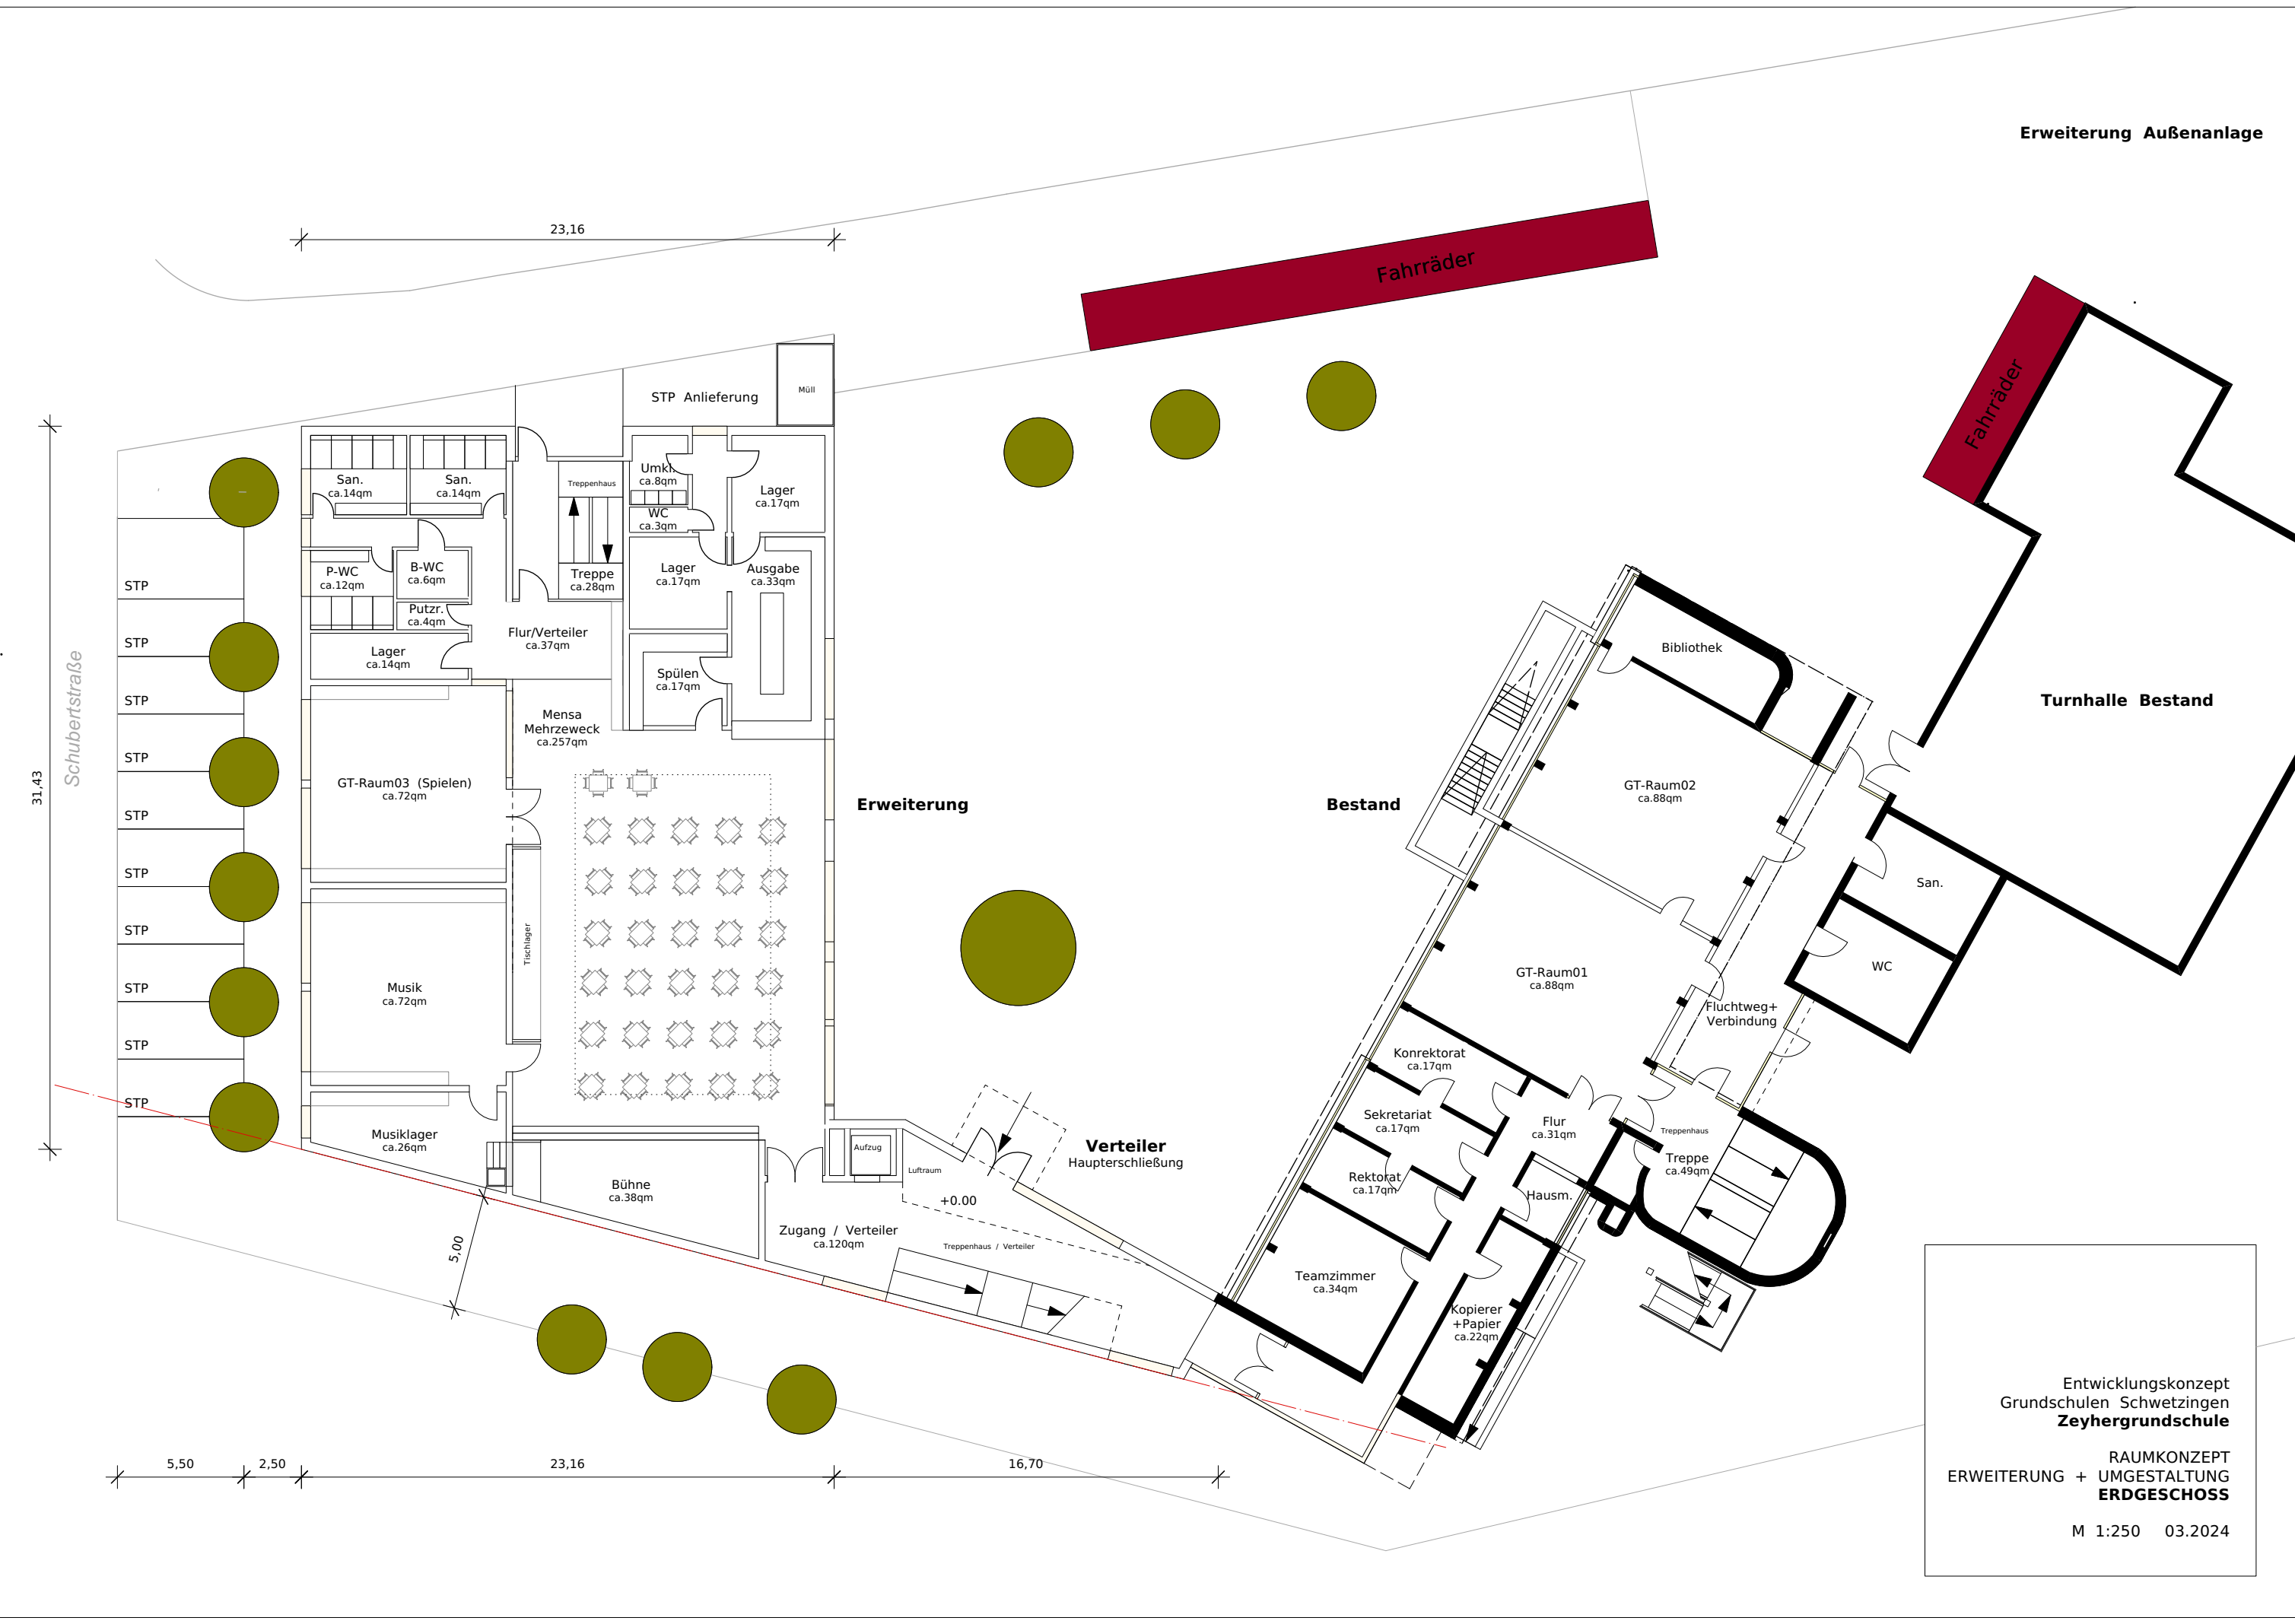

Erweiterung Außenanlage

Fahrräder

Fahrräder

Turnhalle Bestand

Erweiterung

Bestand

Verteiler
Haupteinschließung

Entwicklungskonzept
Grundschulen Schwetzingen
Zeyhergrundschule

RAUMKONZEPT
ERWEITERUNG + UMGESTALTUNG
ERDGESCHOSS

M 1:250 03.2024



Erweiterung Außenanlage

Turnhalle Bestand

Treppe
ca.49qm

Entwicklungskonzept
Grundschulen Schwetzingen
Zeyhergrundschule

RAUMKONZEPT
ERWEITERUNG + UMGESTALTUNG
1.OBERGESCHOSS

M 1:250 03.2024

Erweiterung Außenanlage

Turnhalle Bestand

Entwicklungskonzept
Grundschulen Schwetzingen
Zeyhergrundschule

RAUMKONZEPT
ERWEITERUNG + UMGESTALTUNG
2.OBERGESCHOSS

M 1:250 03.2024

