


Gemarkung und Stadt Mannheim

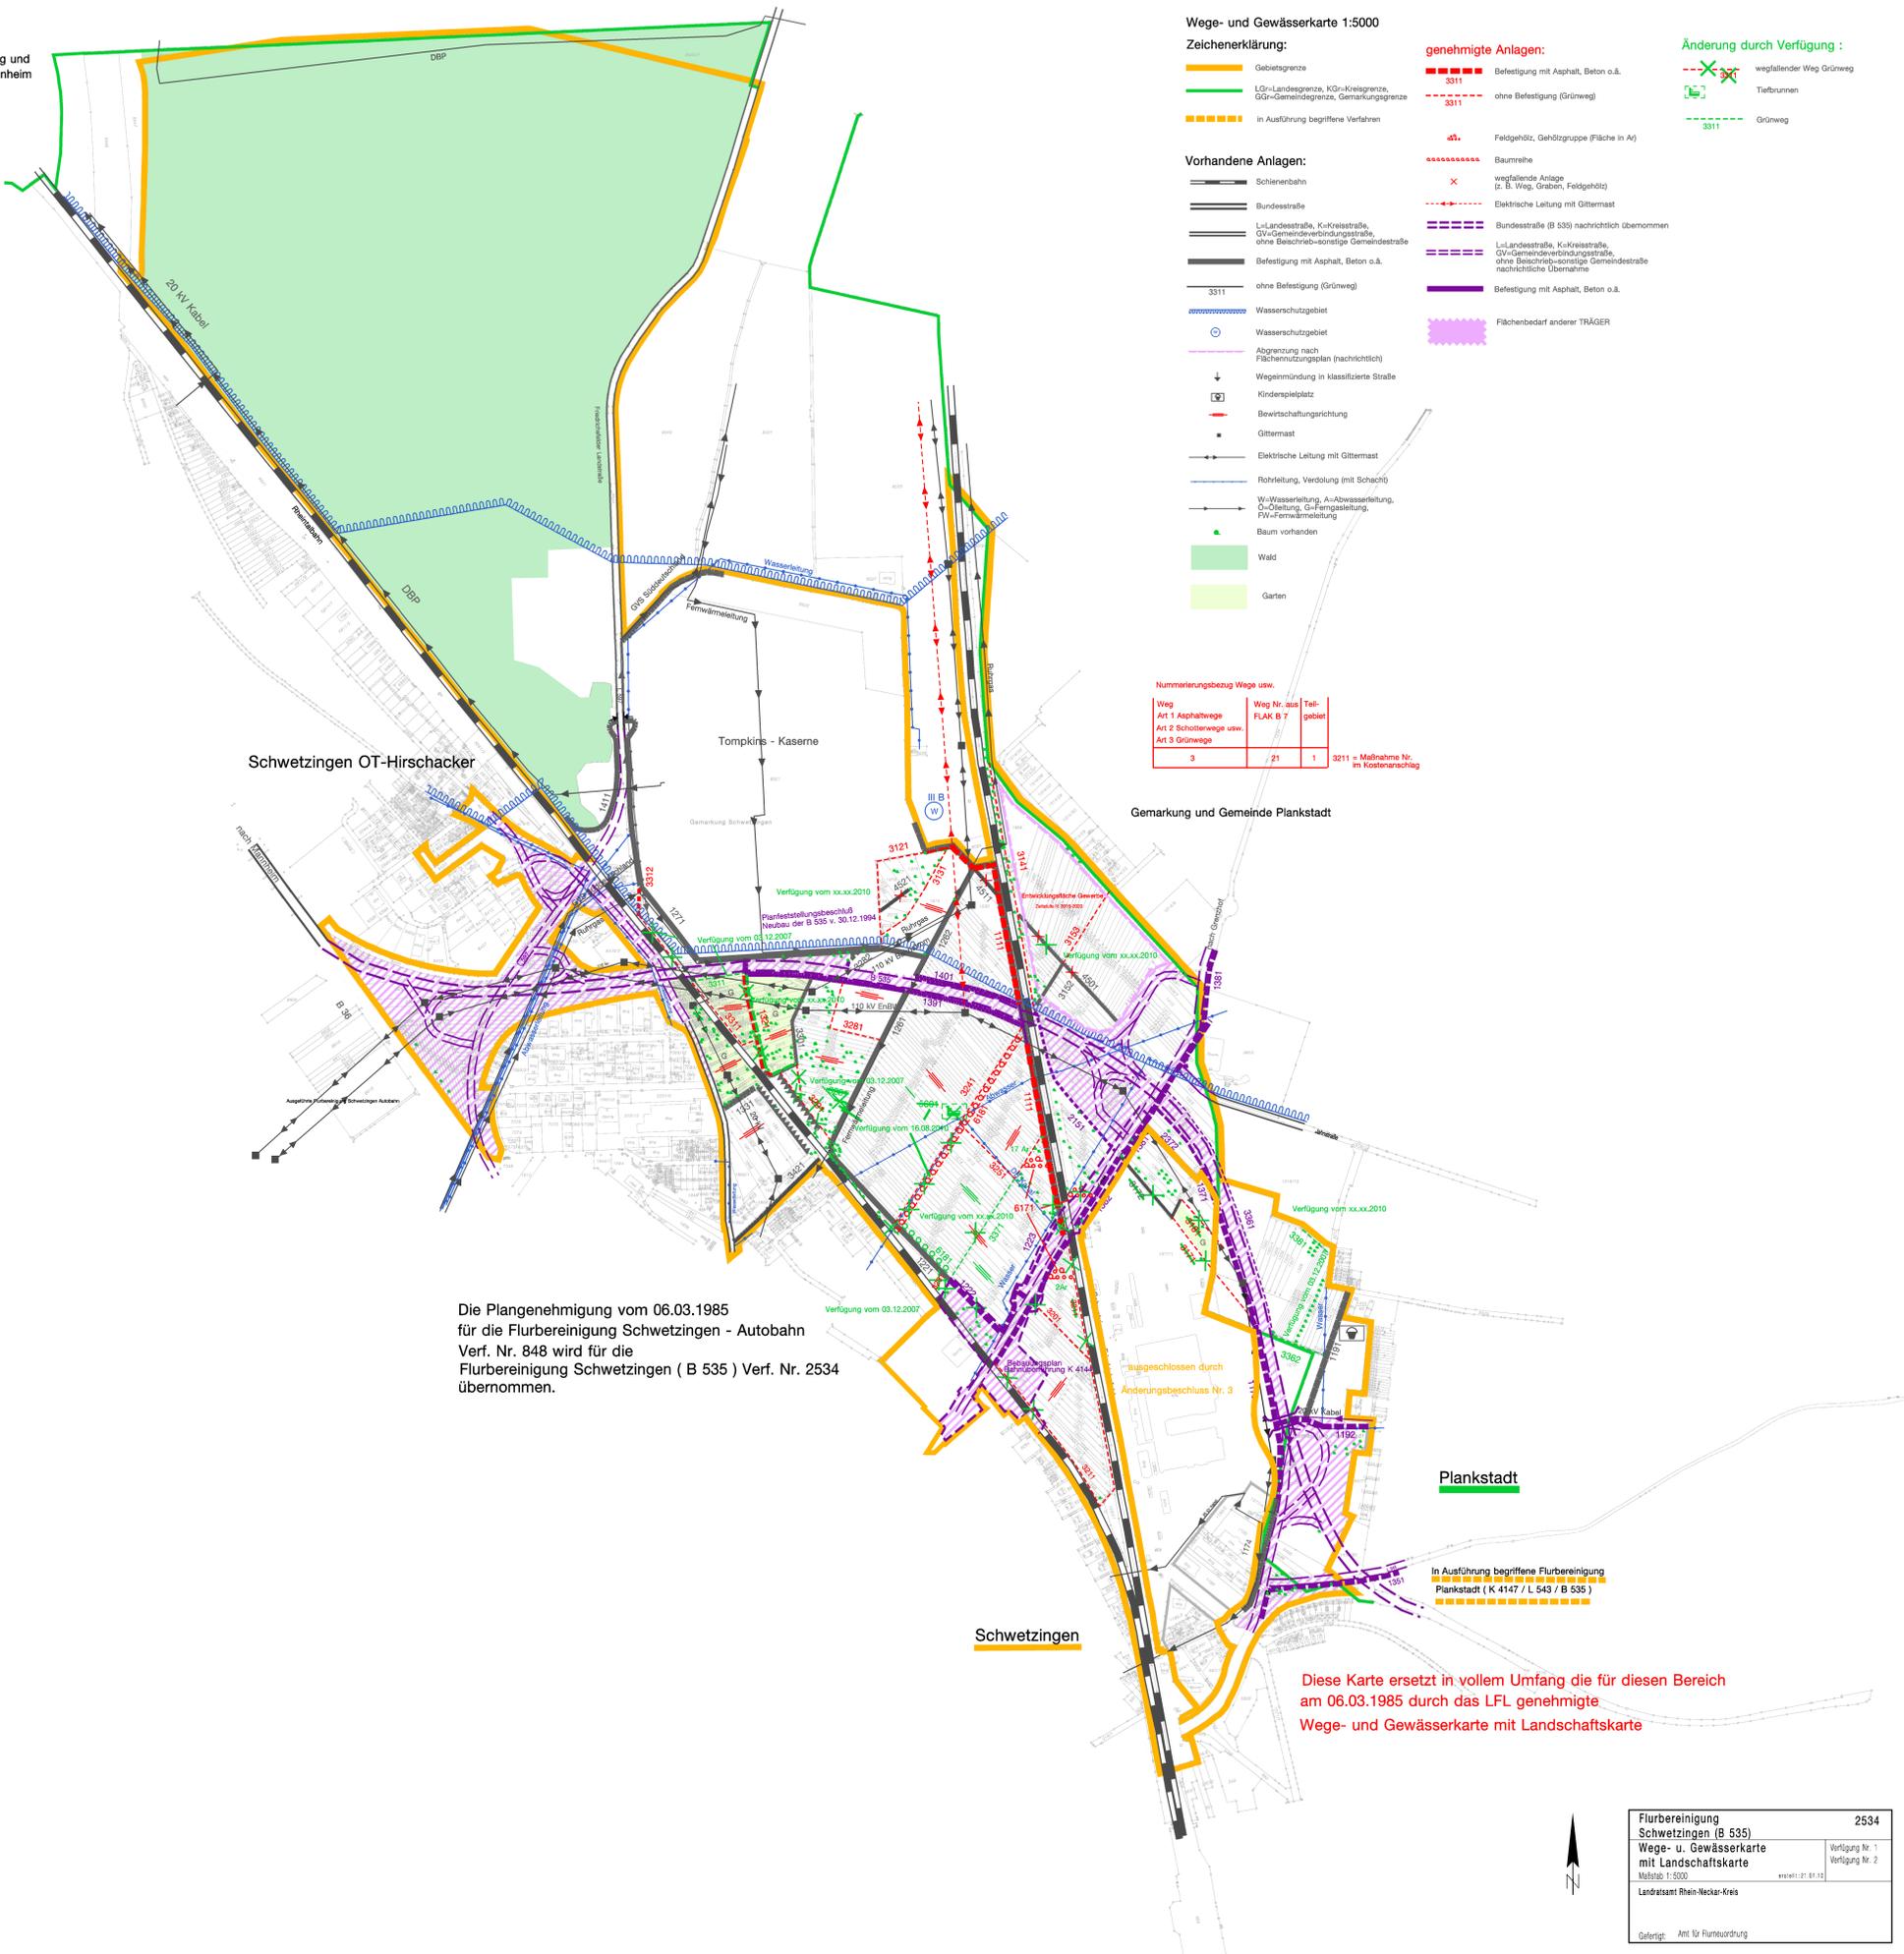

Wege- und Gewässerkarte 1:5000

Zeichenerklärung:

- Gebietsgrenze
- L/G=Landesgrenze, KG=Kreisgrenze, GG=Gemeindegrenze, Gemarkungsgrenze
- In Ausführung begriffene Verfahren

genehmigte Anlagen:

- Befestigung mit Asphalt, Beton o.ä. 3311
- ohne Befestigung (Grünweg) 3311
- Feldgehölz, Gehölzgruppe (Fläche in A)
- Baumreihe
- wegfallende Anlage (z. B. Weg, Graben, Feldgehölz)
- Elektrische Leitung mit Gittermast
- Bundesstraße (B 535) nachrichtlich übernommen
- L=Landesstraße, K=Kreisstraße, GV=Gemeindeverbindungsstraße, ohne Beschriftung=sonstige Gemeindestraße nachrichtliche Übernahme
- Befestigung mit Asphalt, Beton o.ä.
- Flächenbedarf anderer TRÄGER

Änderung durch Verfügung:

- wegfallender Weg Grünweg
- Tiefbrunnen
- Grünweg 3311

Vorhandene Anlagen:

- Schienerbahn
- Bundesstraße
- L=Landesstraße, K=Kreisstraße, GV=Gemeindeverbindungsstraße, ohne Beschriftung=sonstige Gemeindestraße
- Befestigung mit Asphalt, Beton o.ä.
- ohne Befestigung (Grünweg) 3311
- Wasserschutzgebiet
- Wasserschutzgebiet
- Abgrenzung nach Flächennutzungsplan (nachrichtlich)
- Wegeöffnung in klassifizierte Straße
- Kinderspielfeld
- Bewirtschaftsrichtung
- Gittermast
- Elektrische Leitung mit Gittermast
- Rohrleitung, Verleitung (mit Schacht)
- Wasserleitung, Abwasserleitung, Öl-Ölleitung, Gasfangeleitung, FW-Fernwärmeleitung
- Baum vorhanden
- Wald
- Garten

Nummerierungsbezug Wege usw.

| Weg Art 1 Asphaltwege | Weg Nr. aus FLAK B 7 | Teilgebiet |
|-----------------------|----------------------|------------|
| 3                     | 21                   | 1          |

3211 = Maßnahme Nr. im Kostenanschlag

Die Plangenehmigung vom 06.03.1985 für die Flurbereinigung Schwetzingen - Autobahn Verf. Nr. 848 wird für die Flurbereinigung Schwetzingen ( B 535 ) Verf. Nr. 2534 übernommen.

Diese Karte ersetzt in vollem Umfang die für diesen Bereich am 06.03.1985 durch das LFL genehmigte Wege- und Gewässerkarte mit Landschaftskarte

|   |                                    |
|---|------------------------------------|
| Flurbereinigung Schwetzingen (B 535)        | 2534                               |
| Wege- u. Gewässerkarte mit Landschaftskarte | Verfügung Nr. 1<br>Verfügung Nr. 2 |
| Maßstab: 1:5000                             | xxxxxx/21.01.11                    |
| Landratsamt Rhein-Neckar-Kreis              |                                    |
| Gefertigt: Amt für Flurneueordnung          |                                    |