
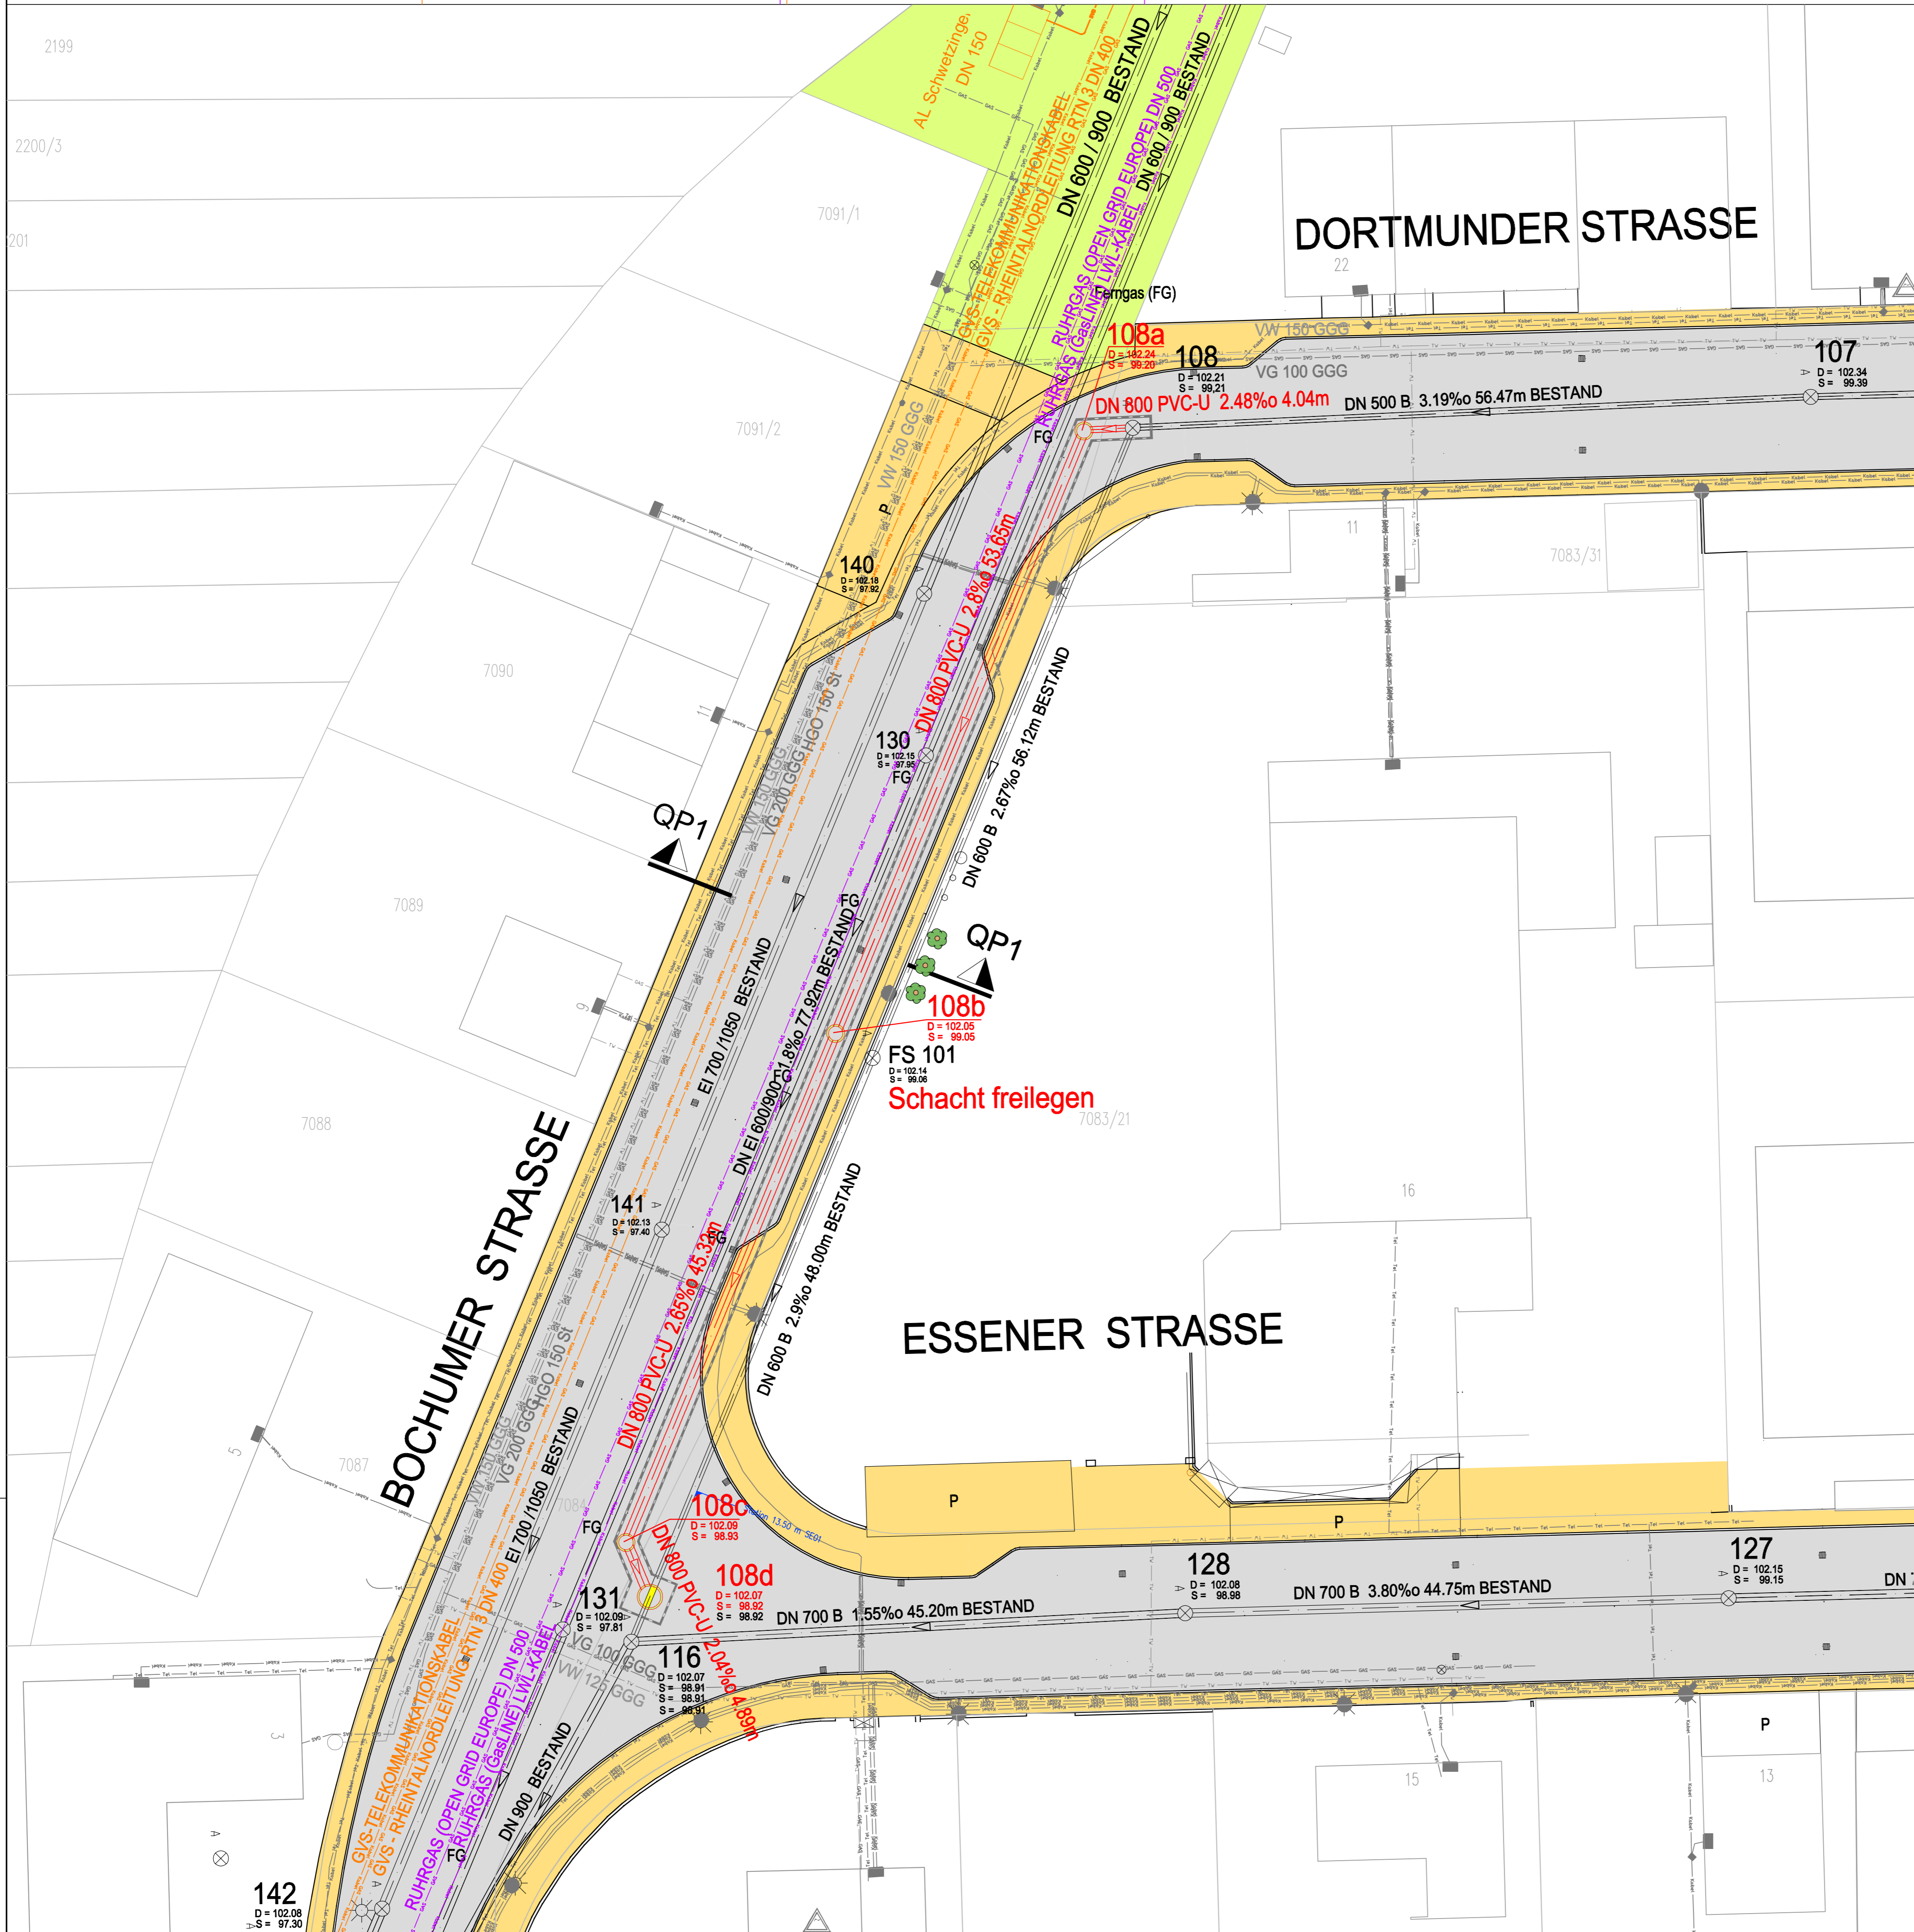


Querprofil 1 Bochumer Strasse
Bei Schacht 108b M. 1: 50

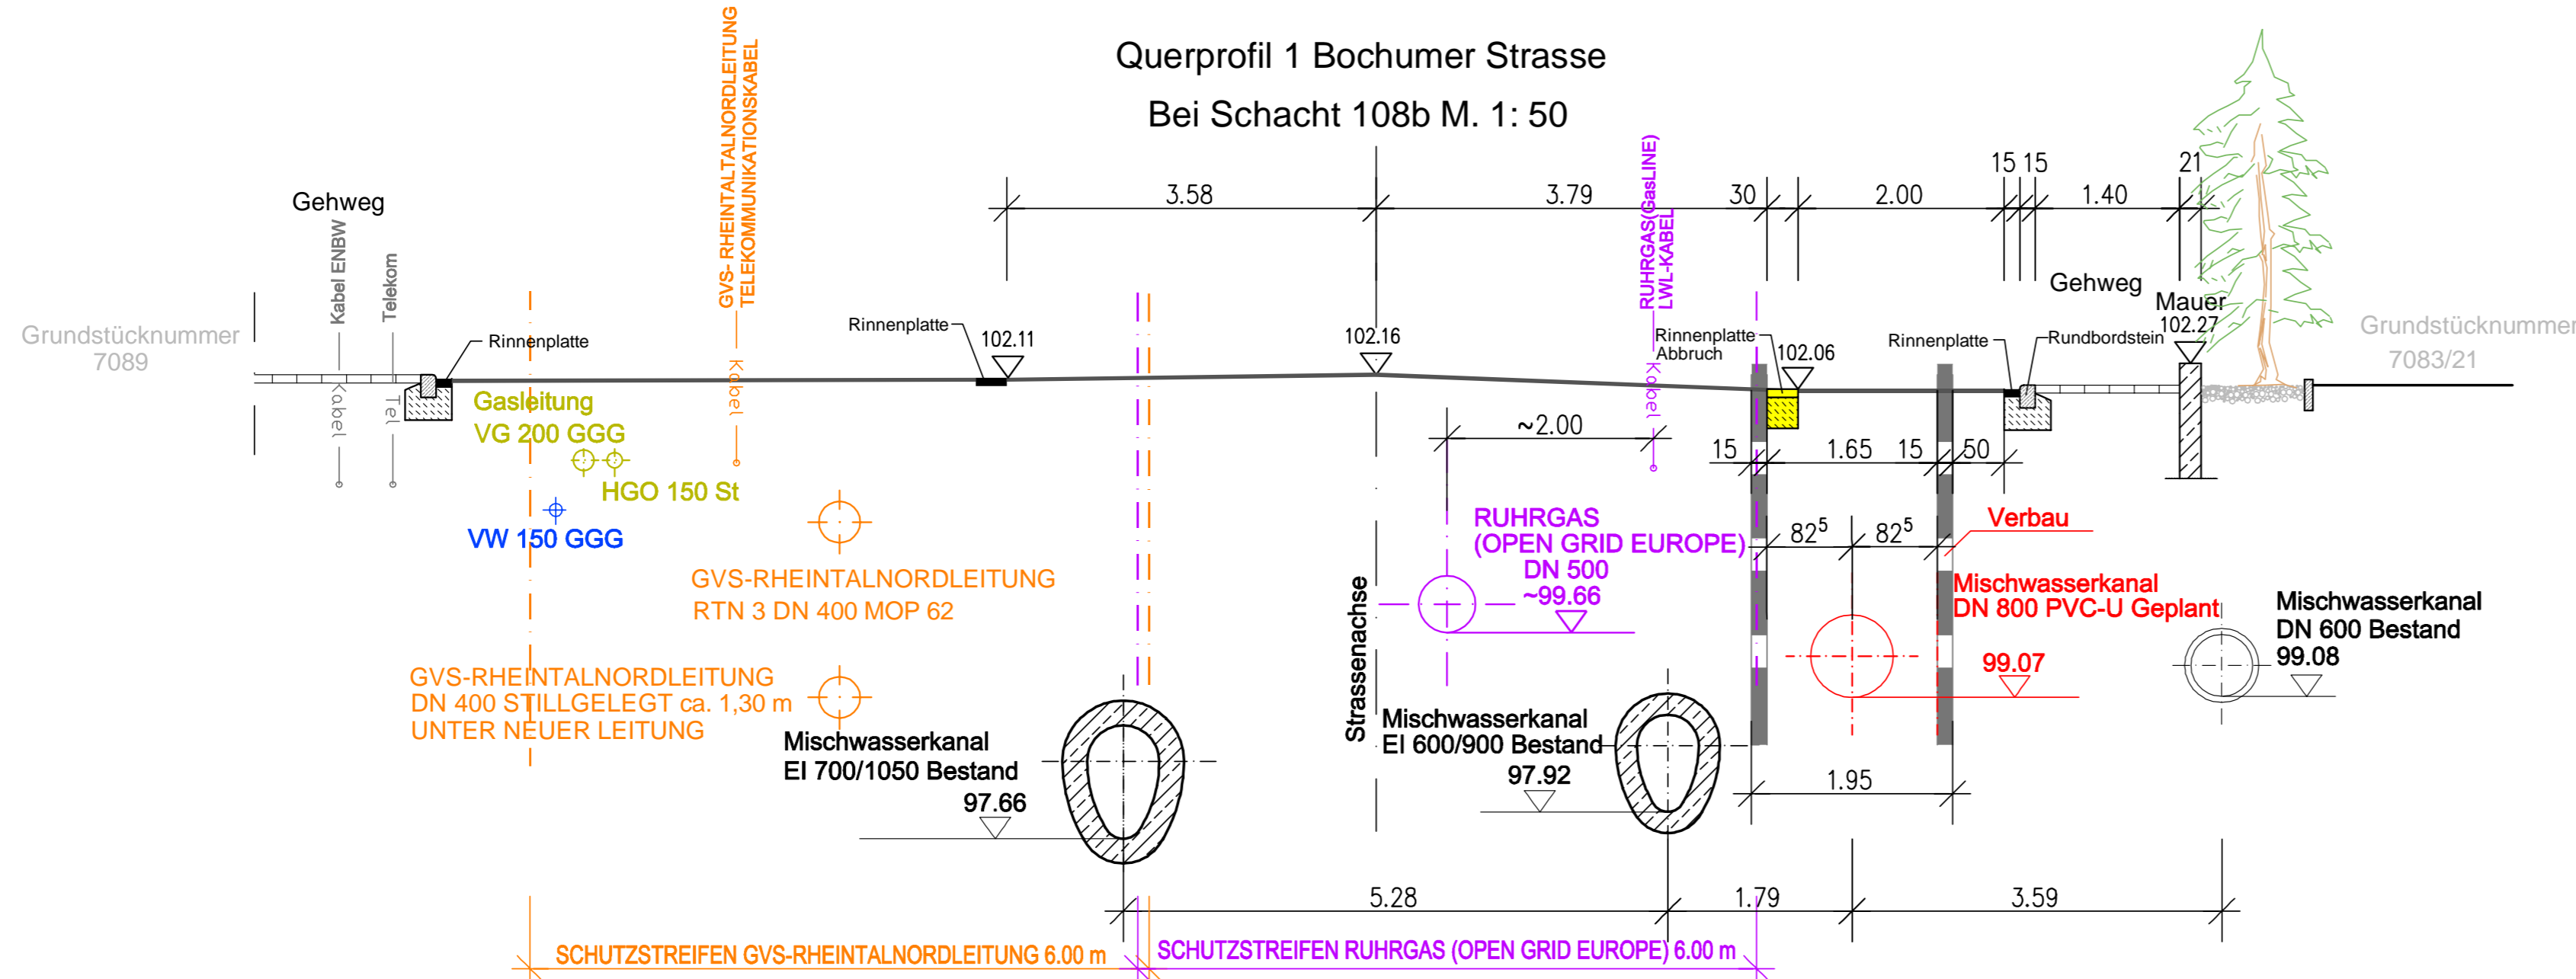

LEGENDE

- GRÜNFLÄCHE
- BÜRGERSTEIG
- STRASSE
- DN 800 PVC-U 2.48‰ 4.04m
- KANAL UND BAUWERKE GEPLANT
- DN 700 BESTAND
- KANAL BESTAND
- SINKKASTENANSCHLUSS BESTAND (SE)
- GASLEITUNG BESTAND RUHRGAS (OPEN GRID EUROPE) DN 500 (508x9,2mm) (STAND: 22.02.2011)
- RUHRGAS (GasLINE) LWL-KABEL FERGASLEITUNG Nr. 10/10 (STAND: 22.02.2011)
- GASLEITUNG BESTAND GVS-RHEINTALNORDLEITUNG RTN 3 DN 400 MOP 62 (STAND: 21.02.2011)
- GVS-RHEINTALNORDLEITUNG TELEKOMMUNIKATIONSKABEL (STAND: 21.02.2011)
- GASLEITUNG BESTAND STADTWERKE SCHWETZINGEN (STAND: 04.02.2011)
- WASSERLEITUNG BESTAND (STAND: 04.02.2011)
- TELEKOMLEITUNG BESTAND (STAND: 15.02.2011)
- ENBW-LEITUNG BESTAND (STAND: 15.02.2011)
- ABBRUCH
- BESTEHENDER SINKKASTEN
- BESTEHENDER BAUM

DIE EINGETRAGENEN VERSORGUNGSLEITUNGEN UND -KABEL WURDEN DEN BESTANDSPÄNEN DER VERSÖRGNSTRÄGER ENTNÖMMEN. DIE GENAUE LAGE, HOHE UND VOLLSTÄNDIGKEIT IST VOR ORT ZU PRÜFEN!

AUSSCHREIBUNGSUNTERLAGE
PLÄNE DIENEN NUR ZUR INFORMATION



STADT SCHWETZINGEN
KANALAUSWECHSLUNG BOCHUMER STRASSE
AUSFÖHRUNGSPLANUNG

LAGEPLAN
UND
QUERPROFIL 1

Der Bearbeiter		Der Planverfasser		Zeichnungs-Nr.
bearbeitet	10.03.2011	Name	SCHRÖDER	33713064.00.11.2.11.001
gezeichnet	10.03.2011	Name	Sch	Planlage
geprüft		Telefon	0621 8790-00	Maßstab
gelesen		Fax	0621 8790-212	1: 250 / 50
		E-Mail	environment.mannheim.de@poyry.com	Fläche
			Mannheim,	0,65 m²